


LEGENDA

- Confine amministrativo comunale
- Centro abitato (art. 4, D.Lgs. 30 aprile 1992, n. 285)
- Centri storici
- Limite rispetto cimiteriale
  Cimitero Lerca – (ridotto con delibera C.C. n. 84/17.09.93)
  Cimitero Sciarboraca – (ridotto con delibera C.C. n. 6/31.01.78)
  Cimitero Capolungo - (ridotto con delibera G.M. n.109/13.03.80)
- Limite rispetto stradale
- Rispetto ferroviario D.M. 753/1980
- Rispetto elettrodotto ENEL
- Rispetto elettrodotto FS
- Rispetto elettrodotto (variato a seguito della realizzazione del GOLF)
- Siti RIR - Rischio Incidente Rilevante (AutoGas Nord)
- Sito di interesse nazionale Cogoleto-Stoppani - aree private (D.M. 468/01)
- Sito di interesse nazionale Cogoleto-Stoppani - aree pubbliche (D.M. 468/01)
- Antenne con potenza inferiore a 7 W
- Antenne con potenza compresa tra 7 W e 20 W
- Antenne con potenza superiore a 20 W
- Antenne individuate nella cartografia del Registro del Comune
- Siti sensibili DGR n.217 del 02/02/1999
- Rispetto depuratore
- Aree percorse dal fuoco
- Discarica "Molinetto" (DPCM 425/2006)

QUADRO D'UNIONE

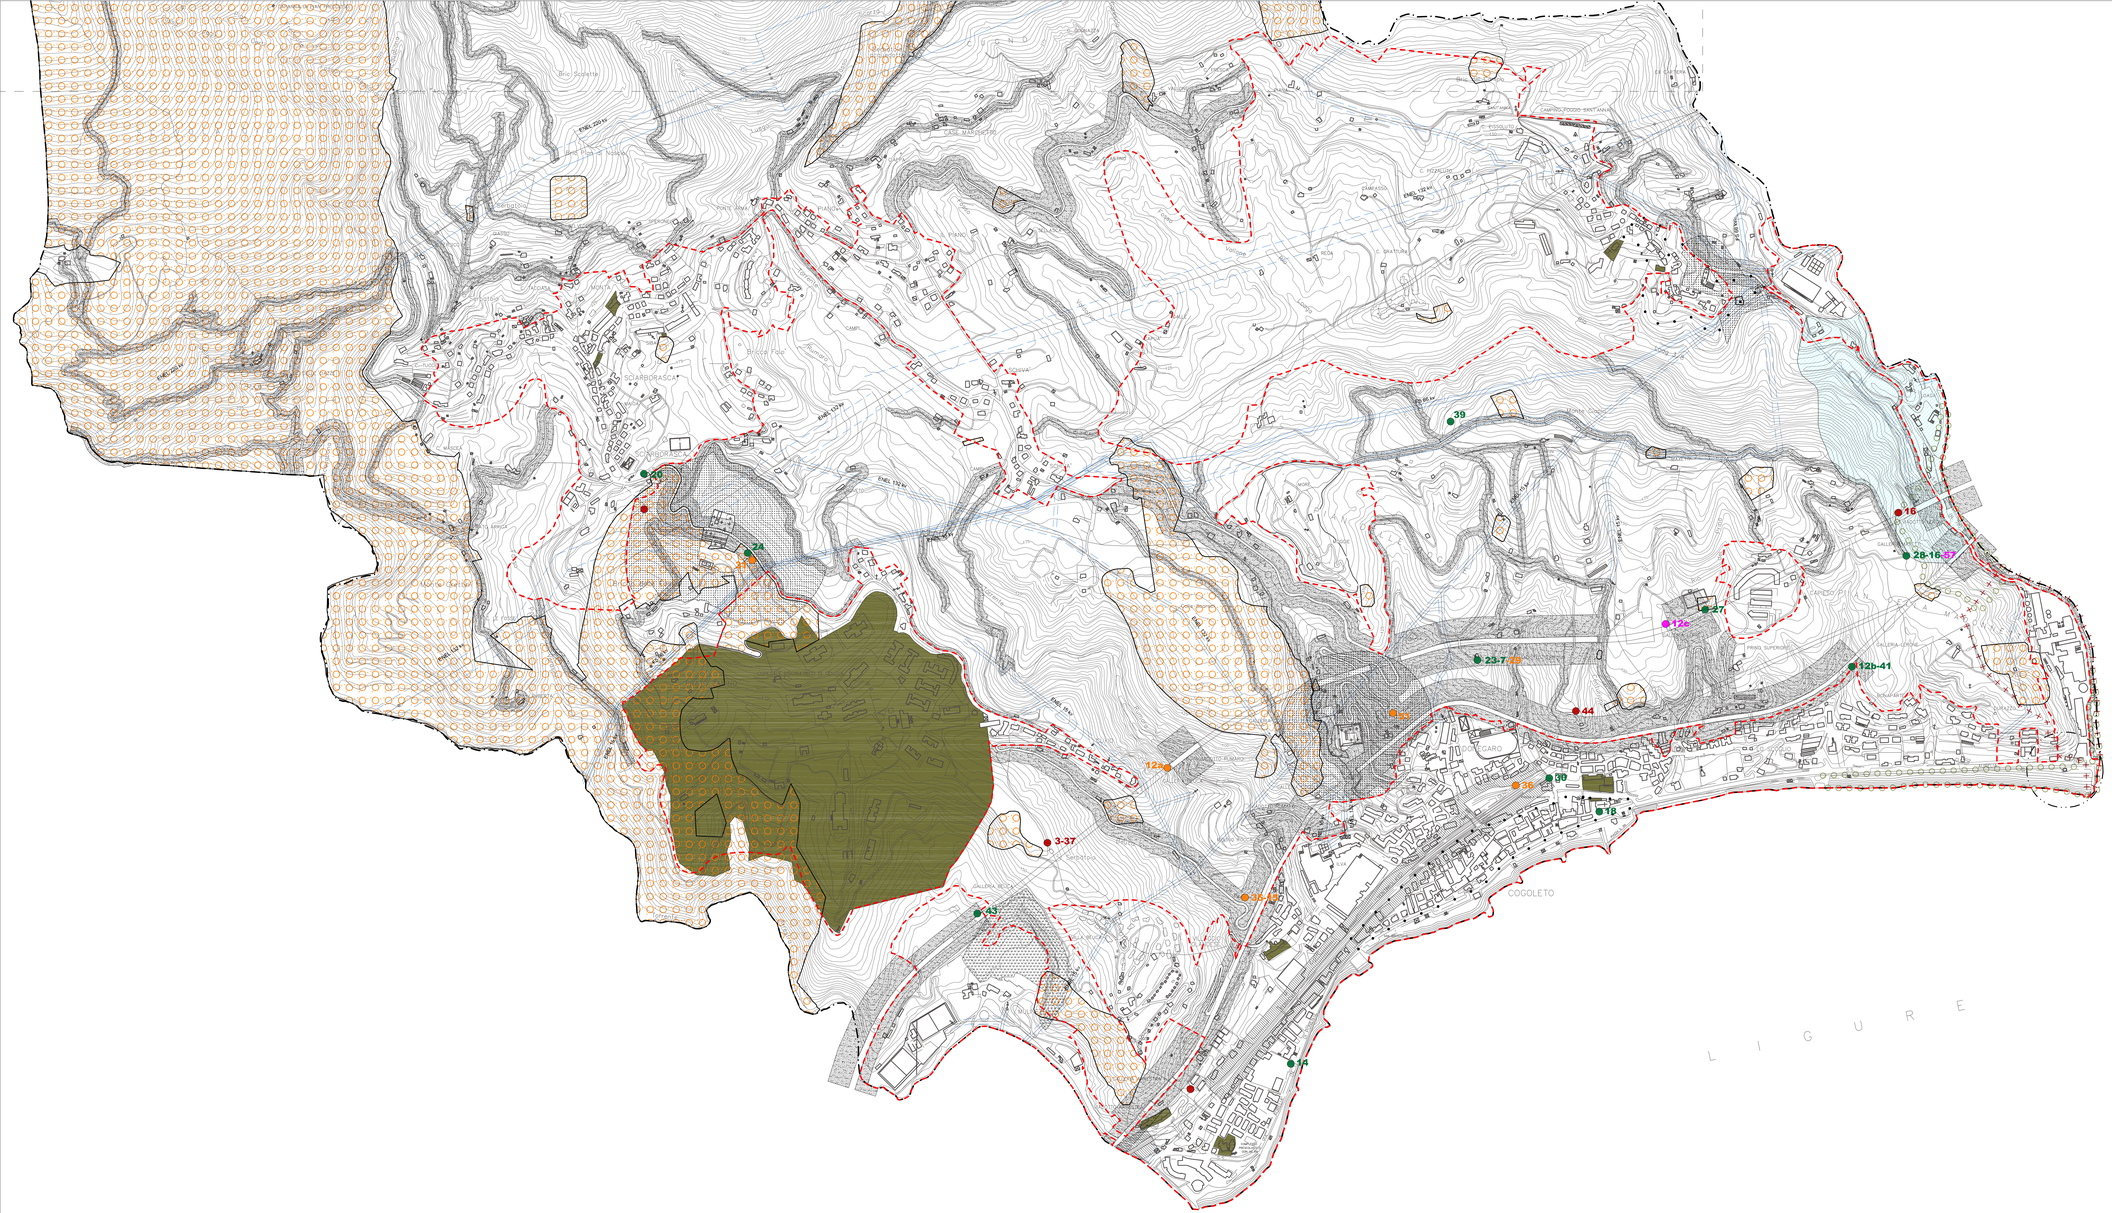

PROVINCIA DI GENOVA

REGIONE LIGURIA

COMUNE DI COGOLETO

PIANO URBANISTICO COMUNALE

COMMITTENTE	COMUNE DI COGOLETO via Rati 64, 16016 - Cogoleto (GE) tel. 010/91701 - fax 010/9170225
PROGETTISTI	Arch. Buzzi Silvano di: SILVANO BUZZI & ASSOCIATI SRL 25077 Roè Volciano (BS) - via Bellini, 7/9 Tel. 0365 59581 fax 0365 595800 e-mail: info@silvanobuzzisrl.it C.F. - P.I. - Reg. Imp reso di Brescia 03533880179 Capitale sociale versato € 100.000,00
CONSULENTI	Arch. R. Burlando Arch. G. Buongiovanni Arch. S. Soppa Dott. F. Palazzo Dott. G. Ritzi Pian. A. Loda

DOCUMENTO	DESCRIZIONE FONDATIVA SISTEMA DEI VINCOLI STRUTTURE URBANIZZATIVE			
T04-03b				
r 00				SCALA 1:5000
COMMESSA	**EMISSIONE**	**CLIENTE**	**INCARICO**	APPROVATO Allevato Lodia
U 576	**Febbraio 2012**	**E 321**	**Febbraio 2010**	VERIFICATO Allevato Lodia REDATTO Allevato Lodia

© TUTTI I DIRITTI SONO RISERVATI. QUESTO DISEGNO NON PUÒ ESSERE RIPRODOTTO O COPIATO, NÉ UTILIZZATO PER USI DIVERSI SENZA AUTORIZZAZIONE DI SILVANO BUZZI & ASSOCIATI SRL