

LEGENDA

Confine amministrativo

PATRIMONIO CULTURALE - Beni culturali e paesaggistici

n — Beni culturali (art. 10-11-12, D.Lgs. 22 gennaio 2004, n. 42)

1 Torre Parasco
2 Oratorio di S. Lorenzo
3 Chiesa di S. Bernardo Abate
4 Torre di Lerca
5 Villa Durazzo
6 Chiesa dell'Ospedale Psichiatrico
7 Torre Saracena
8 Casa di Colombo
9 Torre Genovese
10 Chiesa di S. Maria
11 Chiesa di S. Sebastiano
12 Istituto Baglietto
13 Monumento a Cristoforo Colombo
14 Monumento ai caduti
15 Cimitero del capoluogo
16 Cimitero di Lerca
17 Villa Nasturzio
18 Torre Medioevale

n — Bellezze individue (art. 136, comma 1, lettera a e b, D. Lgs. 22 gennaio 2004, n. 42)
1 Parco della Villa Centurione


BELLEZZE DI INSIEME (art. 136, comma 1, lettera c e d, D. Lgs. 22 gennaio 2004, n. 42)

A - Località Sciarborasca (aree sotto il piazzale della Chiesa)

B - Località Capieso caratterizzata dalla perfetta fusione di elementi rustici orti di rare essenze e ameni elementi arborei

C - Sede stradale della Via Aurelia

QUADRO D'UNIONE

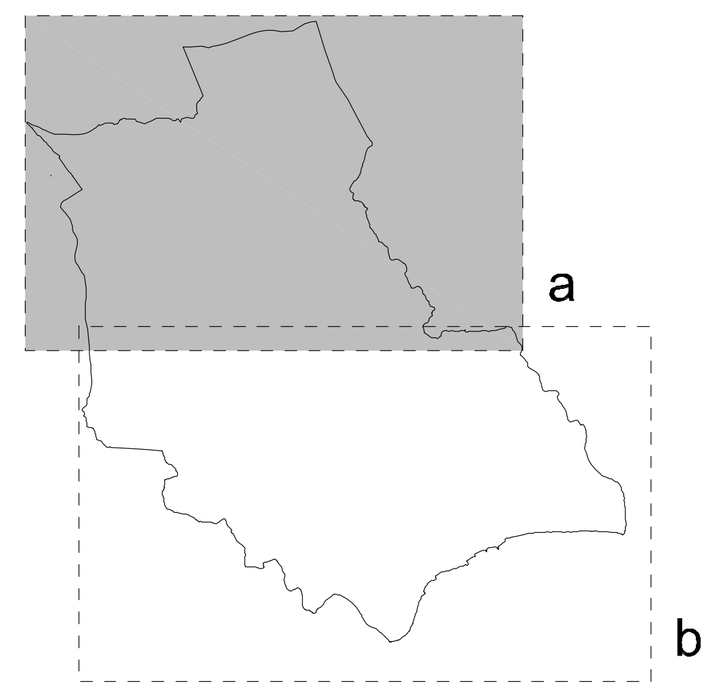

REGIONE LIGURIA — PROVINCIA DI GENOVA

COMUNE DI COGOLETO

PIANO URBANISTICO COMUNALE

COMMITTENTE	COMUNE DI COGOLETO via Rati 64, 16016 - Cogoleto (GE) tel. 010/91701 - fax 010/9170225
PROGETTISTI	Arch. Buzzi Silvano di: SILVANO BUZZI & ASSOCIATI SRL 25077 Roè Volciano (BS) - via Bellini, 7/9 Tel. 0365 59581 fax 0365 5958600 e-mail: info@buzziassociati.it C.F. - P.I. - Reg. Imp rese di Brescia 03533880179 Capitale sociale versato € 100.000,00 Arch. R. Burlando Arch. G. Buongiovanni Arch. S. Soppa
CONSULENTI	Dott. F. Palazzo Dott. G. RIzzi Pian. A. Loda
COLLABORATORI	Giuseppe Calafiore

DOCUMENTO				
T07-a	**DESCRIZIONE FONDATIVA** **ANALISI PAESISTICA** **CARTA DELLE COMPONENTI DEL PAESAGGIO STORICO CULTURALE**			
r 00				**SCALA 1:5000**
COMMESSA	**EMISSIONE**	**CLIENTE**	**INCARICO**	APPROVATO Alessio Loda
U 576	**Febbraio 2012**	**E 321**	**Febbraio 2010**	VERIFICATO Alessio Loda REDATTO Alessio Loda

A TERMINE DELLE VIGENTI LEGGI SUI DIRITTI DI AUTORE QUESTO DISEGNO NON POTRA' ESSERE COPIATO, RIPRODOTTO O COMUNICATO AD ALTRE PERSONE O DITTE SENZA AUTORIZZAZIONE DI SILVANO BUZZI & ASSOCIATI SRL