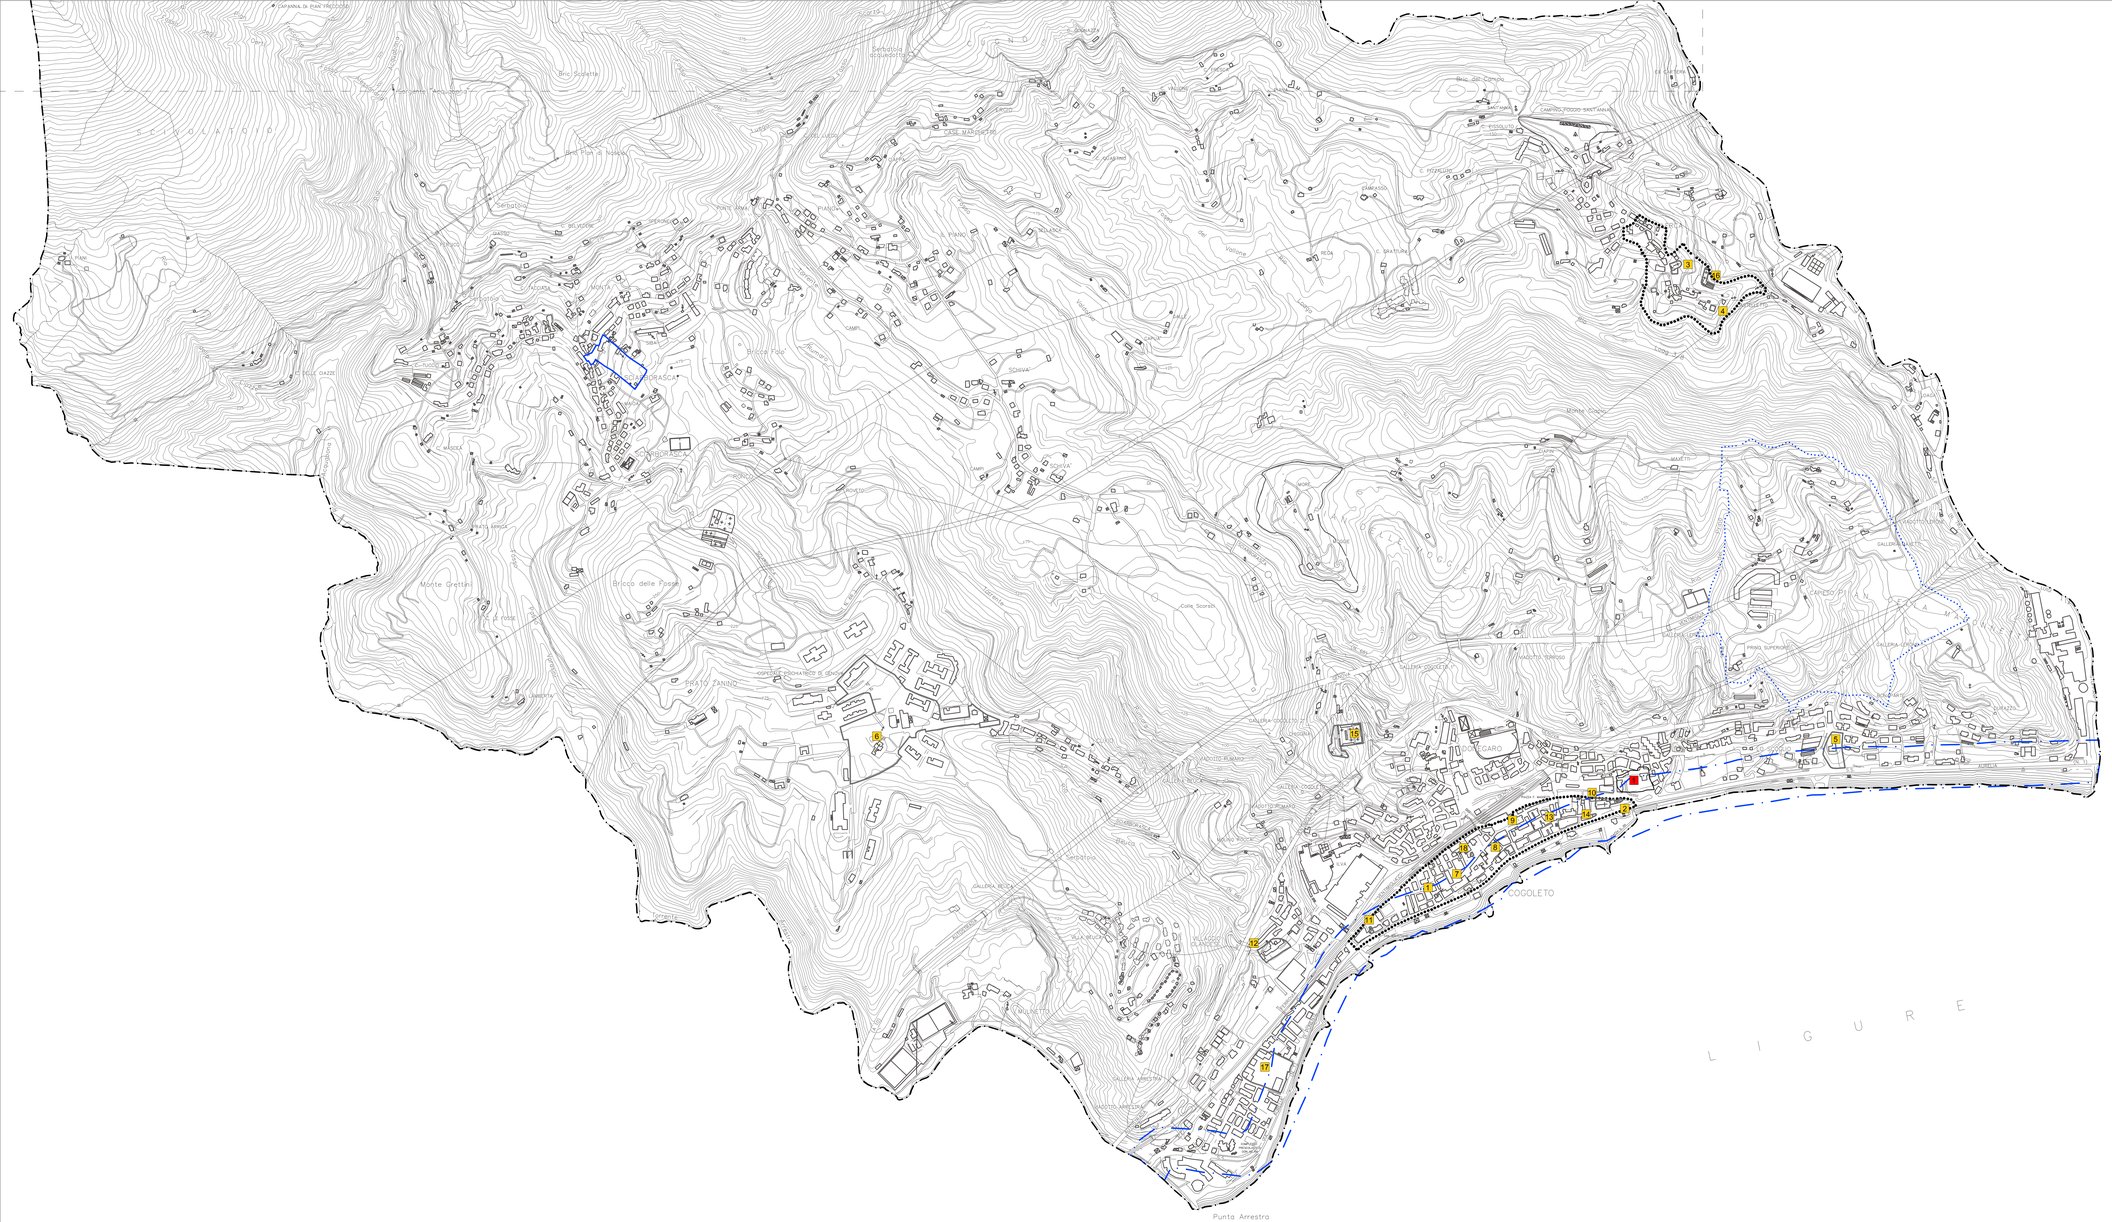


LEGENDA

Confine amministrativo

PATRIMONIO CULTURALE - Beni culturali e paesaggistici

Beni culturali (art. 10-11-12, D.Lgs. 22 gennaio 2004, n. 42)

1 Torre Paraxo
2 Oratorio di S. Lorenzo
3 Chiesa di S. Bernardo Abate
4 Torre di Lerca
5 Villa Durazzo
6 Ex Ospedale Ospedale Psichiatrico
7 Torre Sanlorenzo
8 Case di Colombo
9 Torre Garrovese
10 Chiesa di S. Maria
11 Villa Durazzo Pallavicino
12 Istituto Bogliasco
13 Monumento a Cristoforo Colombo
14 Monumento al caduti
15 Cimitero del capoluogo
16 Villa Durazzo
17 Villa Naturalia
18 Torre Medioevale

Bellezze individue (art. 136, comma 1, lettera a e b, D. Lgs. 22 gennaio 2004, n. 42)
1 Parco della Villa Centurione

BELLEZZE DI INSIEME (art, 136, comma 1, lettera c e d, D. Lgs, 22 gennaio 2004, n. 42)

A - Località Sciarborasca (aree sotto il piazzale della Chiesa)

B - Località Capieso caratterizzata dalla perfetta fusione di elementi rustici orti di rare essenze e ameni elementi arborei

C - Sede stradale della Via Aurelia

QUADRO D'UNIONE



PROVINCIA DI GENOVA

REGIONE LIGURIA

COMUNE DI COGOLETO

PIANO URBANISTICO COMUNALE

COMMITTENTE	COMUNE DI COGOLETO via Rati 64 , 16016 - Cogoleto (GE) tel. 010/91701 - fax 010/9170225
PROGETTISTI	Arch. Buzzi Silvano © SILVANO BUZZI & ASSOCIATI SRL 25077 Roè Volciano (BS) - via Bellini, 7/9 Tel. 0365 59581 fax 0365 595800 e-mail: info@bcclsilvanobuzzi.it C.F. - P.I. - Reg. Imp reso di Brescia 03533880179 Capitale sociale versato € 100.000,00
CONSULENTI	Arch, R. Burlando Arch. G. Buongiovanni Arch. S. Soppa Dott. F. Palazzo Dott. G. Ritzzi Pian. A. Loda
COLLABORATORI	Giuseppe Calaffore

DOCUMENTO	DESCRIZIONE FONDATIVA ANALISI PAESISTICA CARTA DELLE COMPONENTI DEL PAESAGGIO STORICO CULTURALE	
T07-b		
r 00		SCALA 1:5000

COMMESSA	EMISSIONE	CLIENTE	INCARICO	
U 576	Febbraio 2012	E 321	Febbraio 2010	APPROVATO Allevato Lodia VERIFICATO Allevato Lodia REDATTO Allevato Lodia

© COPYRIGHT SILVANO BUZZI & ASSOCIATI SRL - QUESTO DISEGNO NON PUÒ ESSERE UTILIZZATO, COPIATO O COMUNICATO A TERZI SENZA AUTORIZZAZIONE DI SILVANO BUZZI & ASSOCIATI SRL