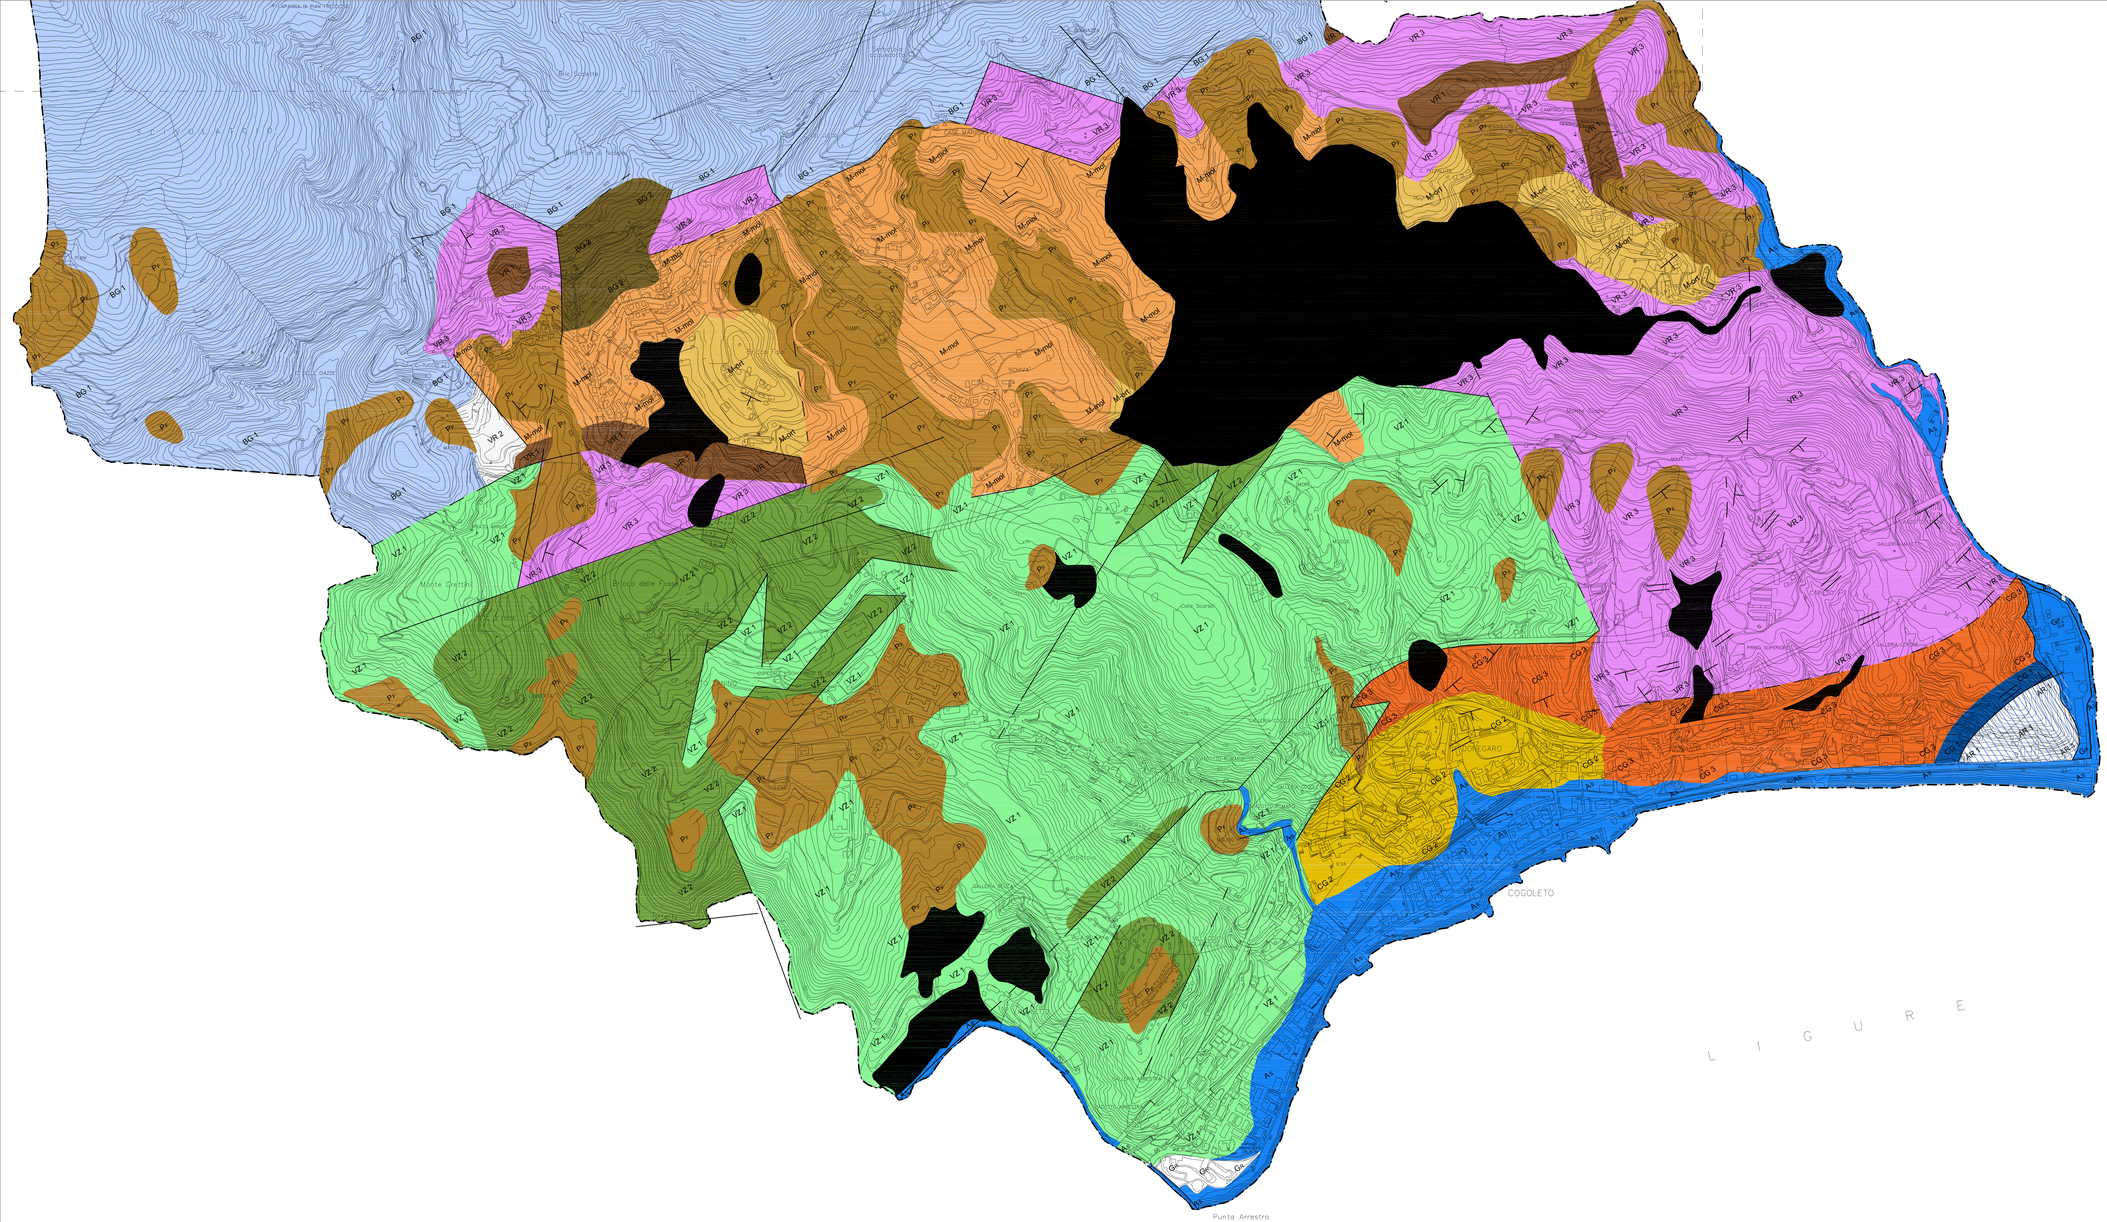


LEGENDA

UNITA' DI VARAZZE

- Pr — PALEOFRANE, DETRITI DI FALDA E DEPOSITI CIOTTOLOSI A MATRICE DETRITICA
- GROSSI RIPORTI
- As — DEPOSITI ALLUVIONALI E SPIAGGE
- M-ort — MARNE GRIGIE ED AZZURRINE CON INTERCALAZIONI SABBIOSO-ARENACEE (ARGILLE DI ORTOVERO; PLIOCENE INFERIORE)
- M-mol — MARNE E MARNE SILTOSE CON INTERCALAZIONI ARENACEE, EPISODI CONGLOMERATICI ALLA BASE DELLA SERIE (FORMAZIONE DI MOLARE; OLIGOCENE SUPERIORE)

SEQUENZA SEDIMENTARIA DI PIATTAFORMA DI COGOLETO

- CG 1 — QUARZITI ED ANAGENITI PIU' O MENO SCISTOSE
- CG 2 — CALCARI DOLOMITICI, DOLOMIE E DOLOMIE CALCAREE
- CG 3 — SCISTI FILLADICO-MICACEI CALCAREI CON LIVELLI DI CALCARI CRISTALLINI E ZONE DI CONTATTO CON I CALCESCISTI DELLA UNITA' VOLTRI-ROSSIGLIONE

UNITA' DI VOLTRI - ROSSIGLIONE

- VR 1 — PRASINITI
- VR 2 — SCISTI QUARZITICO-MICACEI
- VR 3 — CALCESCISTI CON LIVELLI CALCAREI DETRITICI

METAMORFITI PALEOZOICHE DI ARENZANO

- AR 1 — ANFIBOLITI, ANFIBOLITI BIOTICO-GRANATIFERE, MARMI AD ORNEBLENDA, ANFIBOLITI A GRANA FINE

UNITA' BEIGUA

- BG 1 — SERPENTINOSCISTI AD ANTIGORITE
- BG 2 — ECLOGITI E METABASITI A RELITTI ECLOGITICI

GIACITURE DI STRATO

- INCLINATE
- VERTICALI

UNITA' DI VARAZZE

- VZ 1 — SERPENTINITI A LIZARDITE ED ANTIGORITE CON RELITTI LERZOLITICI E LERZOLITI PARZIALMENTE SERPENTINIZZATE
- VZ 2 — METAGABBRI A RELITTI DI CLINOPIROSSENO CON METAMORFISMO DI TIPO SCISTI VERDI

FAGLIE

- CERTE
- PRESUNTE

PROVINCIA DI GENOVA

REGIONE LIGURIA

COMUNE DI COGOLETO

PIANO URBANISTICO COMUNALE

COMMITTENTE	COMUNE DI COGOLETO via Rati 64 , 16016 - Cogoleto (GE) tel. 010/91701 - fax 010/9170225
PROGETTISTI	Arch. Buzzi Silvano d. SILVANO BUZZI & ASSOCIATI SRL 25077 Roè Volciano (BS) - via Bellini, 7/9 Tel. 0365 59581 fax 0365 595800 e-mail: info@buzziassociati.it C.F. - P.I. - Reg. Imp reso di Brescia 03533680179 Capitale sociale versato € 100.000,00
CONSULENTI	Arch, R. Burlando Arch, G. Buongiovanni Arch, S. Soppa Dott, F. Palazzo Dott, G. Rizzi Pian, A. Loda

DOCUMENTO	**DESCRIZIONE FONDATIVA** **CARTA GEOLITOLOGICA**
T16-03b	
r 00	**SCALA 1:5000**

COMMESSA	**EMISSIONE**	**CLIENTE**	**INCARICO**	
U 576	**Febbraio 2012**	**E 321**	**Febbraio 2010**	APPROVATO Allevati Lodà VERIFICATO Allevati Lodà REDATTO Allevati Lodà

© COPYRIGHT DELLO STUDIO LEGALE DEL DOTT. ING. ARCH. GEOL. ECC. ASSOCIATO O COMUNALE CHE VIETA LA RIPRODUZIONE ANCHE PARZIALE DEL PRESENTE ELABORATO SENZA AUTORIZZAZIONE SCRITTA DEL PROPRIETARIO