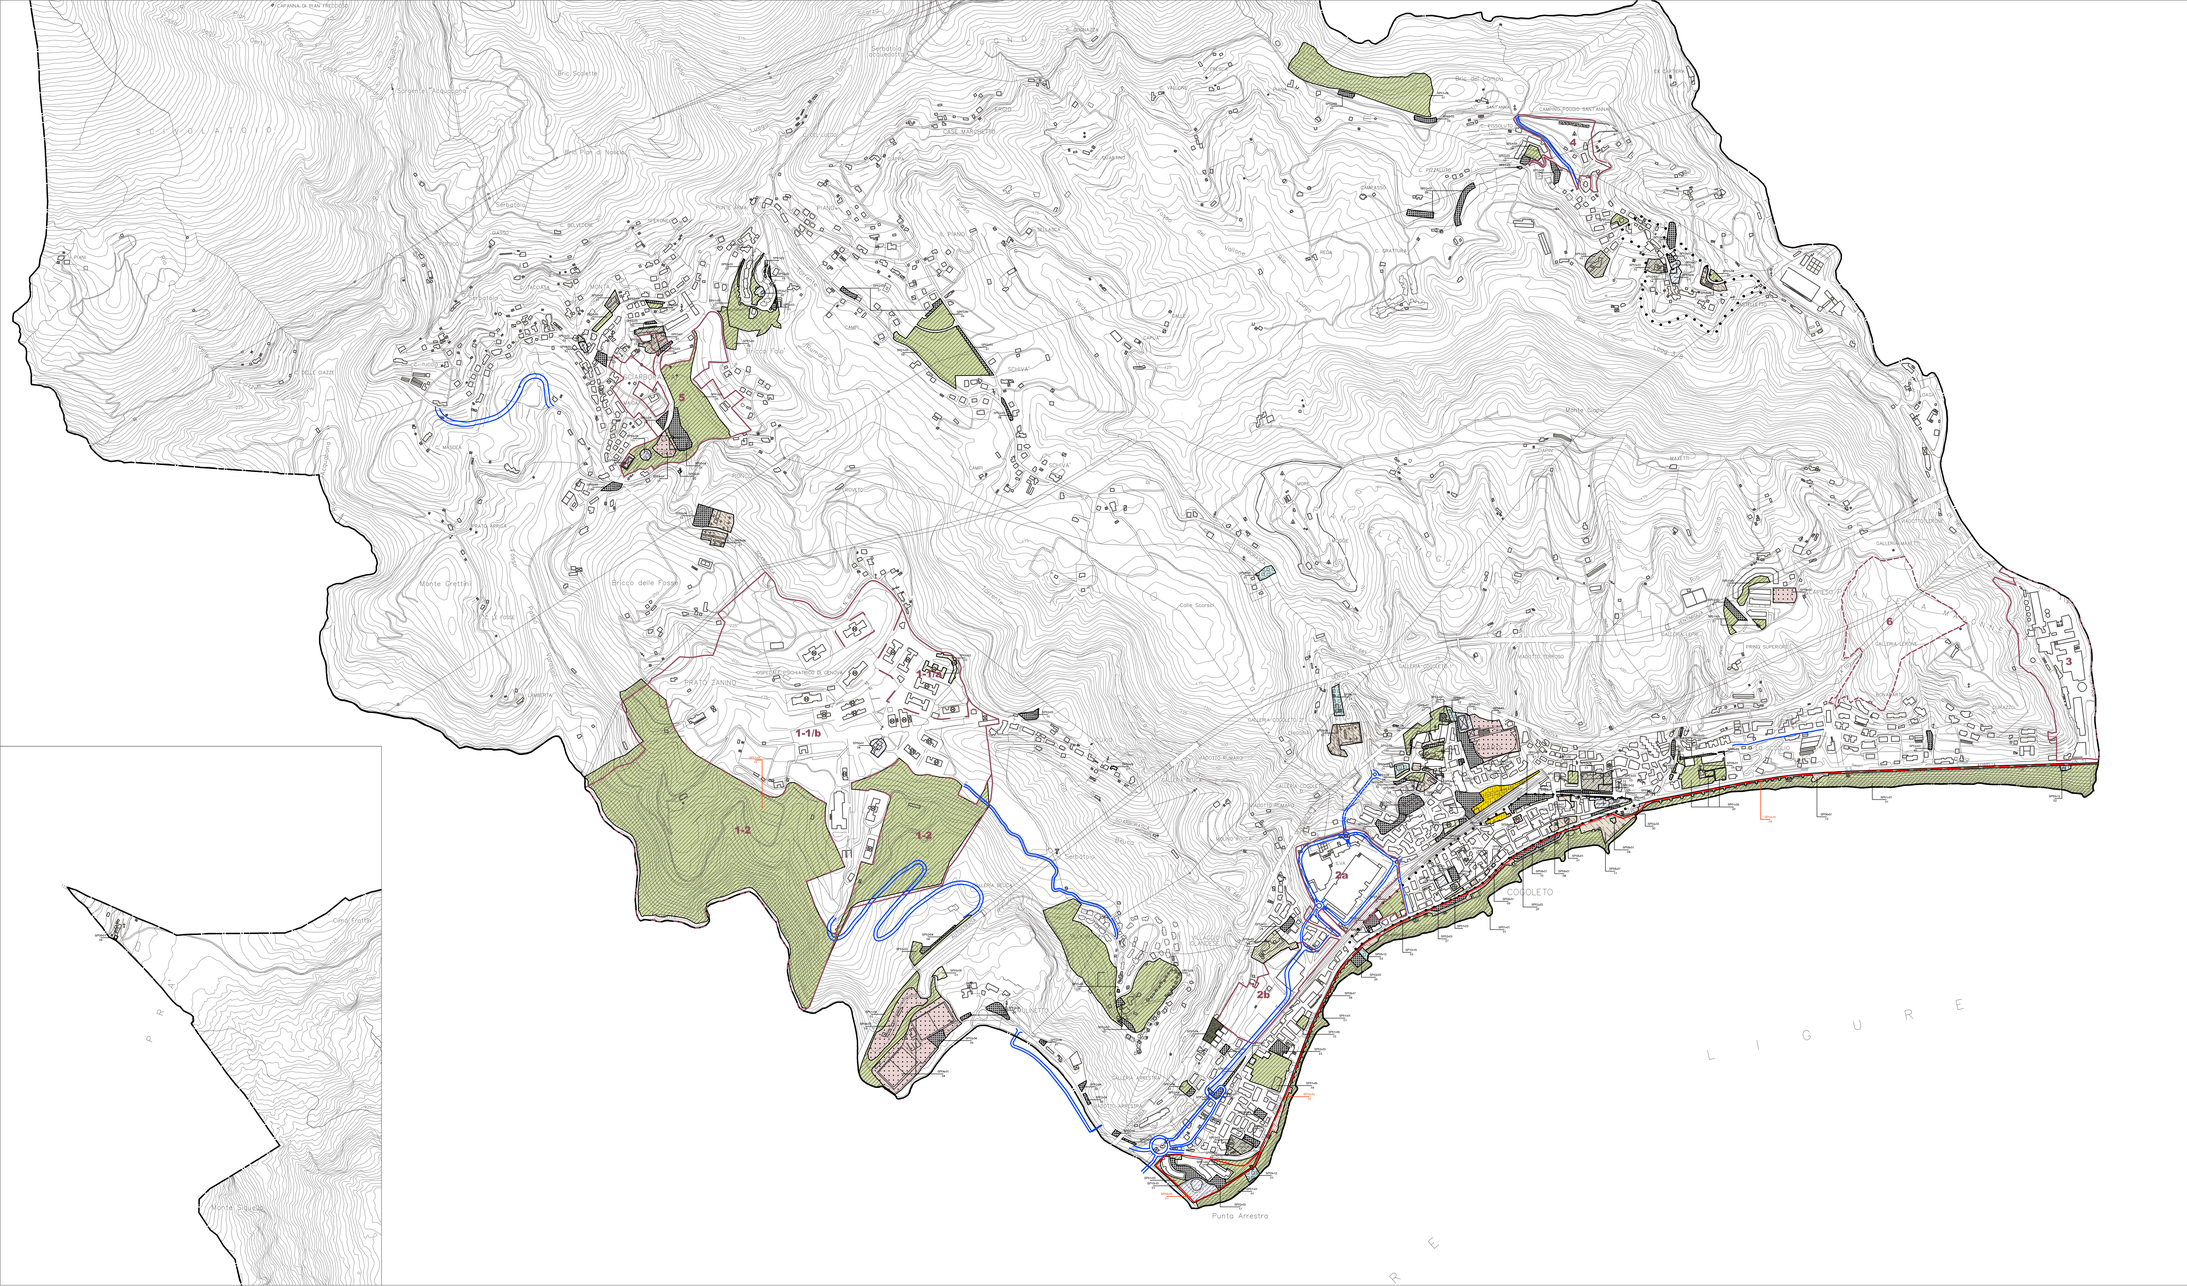


LEGENDA

Confine amministrativo comunale

Perimetro del nuclei d'antica formazione

Perimetro ambiti di trasformazione con servizi pubblici in progetto

Tracciati viabilità di progetto

SPNN-NN Servizi pubblici esistenti

SPNN-NN Servizi pubblici in progetto

AREE NATURALI VERDE

SPG-01 Spiagge
SPG-03 Verde di arredo
SPG-04 Verde di connessione
SPG-05 Verde attrezzato

PARCHEGGI

SPG-01 Parcheggio di interscambio
SPG-03 Parcheggio di accoglienza
SPG-04 Parcheggio di destinazione

ATTREZZATURE PER L'ISTRUZIONE

SPG-01 Asilo nido
SPG-02 Scuola dell'infanzia
SPG-03 Scuola primaria
SPG-04 Scuola secondaria di primo grado

ATTREZZATURE SPORTIVE

SPG-01 Impianto sportivo

ATTREZZATURE SOCIO SANITARIE

SPG-03 Centro di assistenza secondaria
SPG-06 Ambulatori, dihiche veterinarie, ricoveri per animali
SPG-09 Farmacie
SPG-10 Associazioni socio-sanitarie

ATTREZZATURE CULTURALI, SOCIALI E RICREATIVE

SPG-01 Museo
SPG-02 Biblioteca
SPG-03 Teatro
SPG-05 Centro Sociale
SPG-06 Centro ricreativo
SPG-07 Centro di culto
SPG-08 Associazioni culturali, sociali, ricreative, umanitarie
SPG-09 Impianti turistici

ATTREZZATURE AMMINISTRATIVE

SPG-01 Ente territoriale
SPG-06 Strutture mortuarie
SPG-07 Sportelli aggregati e sito aperto

IMPIANTI URBANIZZATIVI

SPG-08 Strutture tecnologiche dell'acquedotto potabile
SPG-12 Strutture tecnologiche delle reti di smaltimento dei reflui urbani
SPG-17 Attrezzature tecnologiche
SPG-18 Strutture amministrative

MOBILITA'

SPG-10 Percorsi pedonali e ciclabili esistenti

SPG-10 Percorsi pedonali e ciclabili di progetto

SPG-14 Strutture per la mobilità ferroviaria

QUADRO D'UNIONE



PROVINCIA DI GENOVA

REGIONE LIGURIA

COMUNE DI COGOLETO

PIANO URBANISTICO COMUNALE

COMMITTENTE	COMUNE DI COGOLETO via Rati 64, 16016 - Cogoleto (GE) tel. 010/91701 - fax 010/9170225
PROGETTISTI	Arch. Buzzi Silvano cf: SILVANO BUZZI & ASSOCIATI SRL 25077 Roè Volciano (BS) - via Bellini, 7/9 Tel. 0365 59561 fax 0365 595860 e-mail: info@buzziassociati.it C.F. - P.I. - Reg. Imp.rese di Brescia 03533880179 Capitale sociale versato € 100.000,00
CONSULENTI	Arch. R. Burlando Arch. G. Buongiovanni Arch. S. Soppa Dott. F. Palazzo Dott. G. Rizzi Pian. A. Loda

DOCUMENTO	**DESCRIZIONE FONDATIVA** **SERVIZI PUBBLICI**			
T18				
r 02				**SCALA 1:5000**
COMMESSA	**EMISSIONE**	**CLIENTE**	**INCARICO**	APPROVATO Allevato Loda
U 576	**Ottobre 2015**	**E 321**	**Febbraio 2010**	VERIFICATO Allevato Loda
				REDATTO Allevato Loda

© TUTTI I DIRITTI SULLA PRESENTE OPERA SONO RISERVATI AI SENSI DELLA VIGENTE LEGGE SUL DIRITTO D'AUTORE E IN PARTICOLARE QUELLI RELATIVI ALLA RIPRODUZIONE ED ALLA MESSA IN VENDITA. SILVANO BUZZI & ASSOCIATI SRL