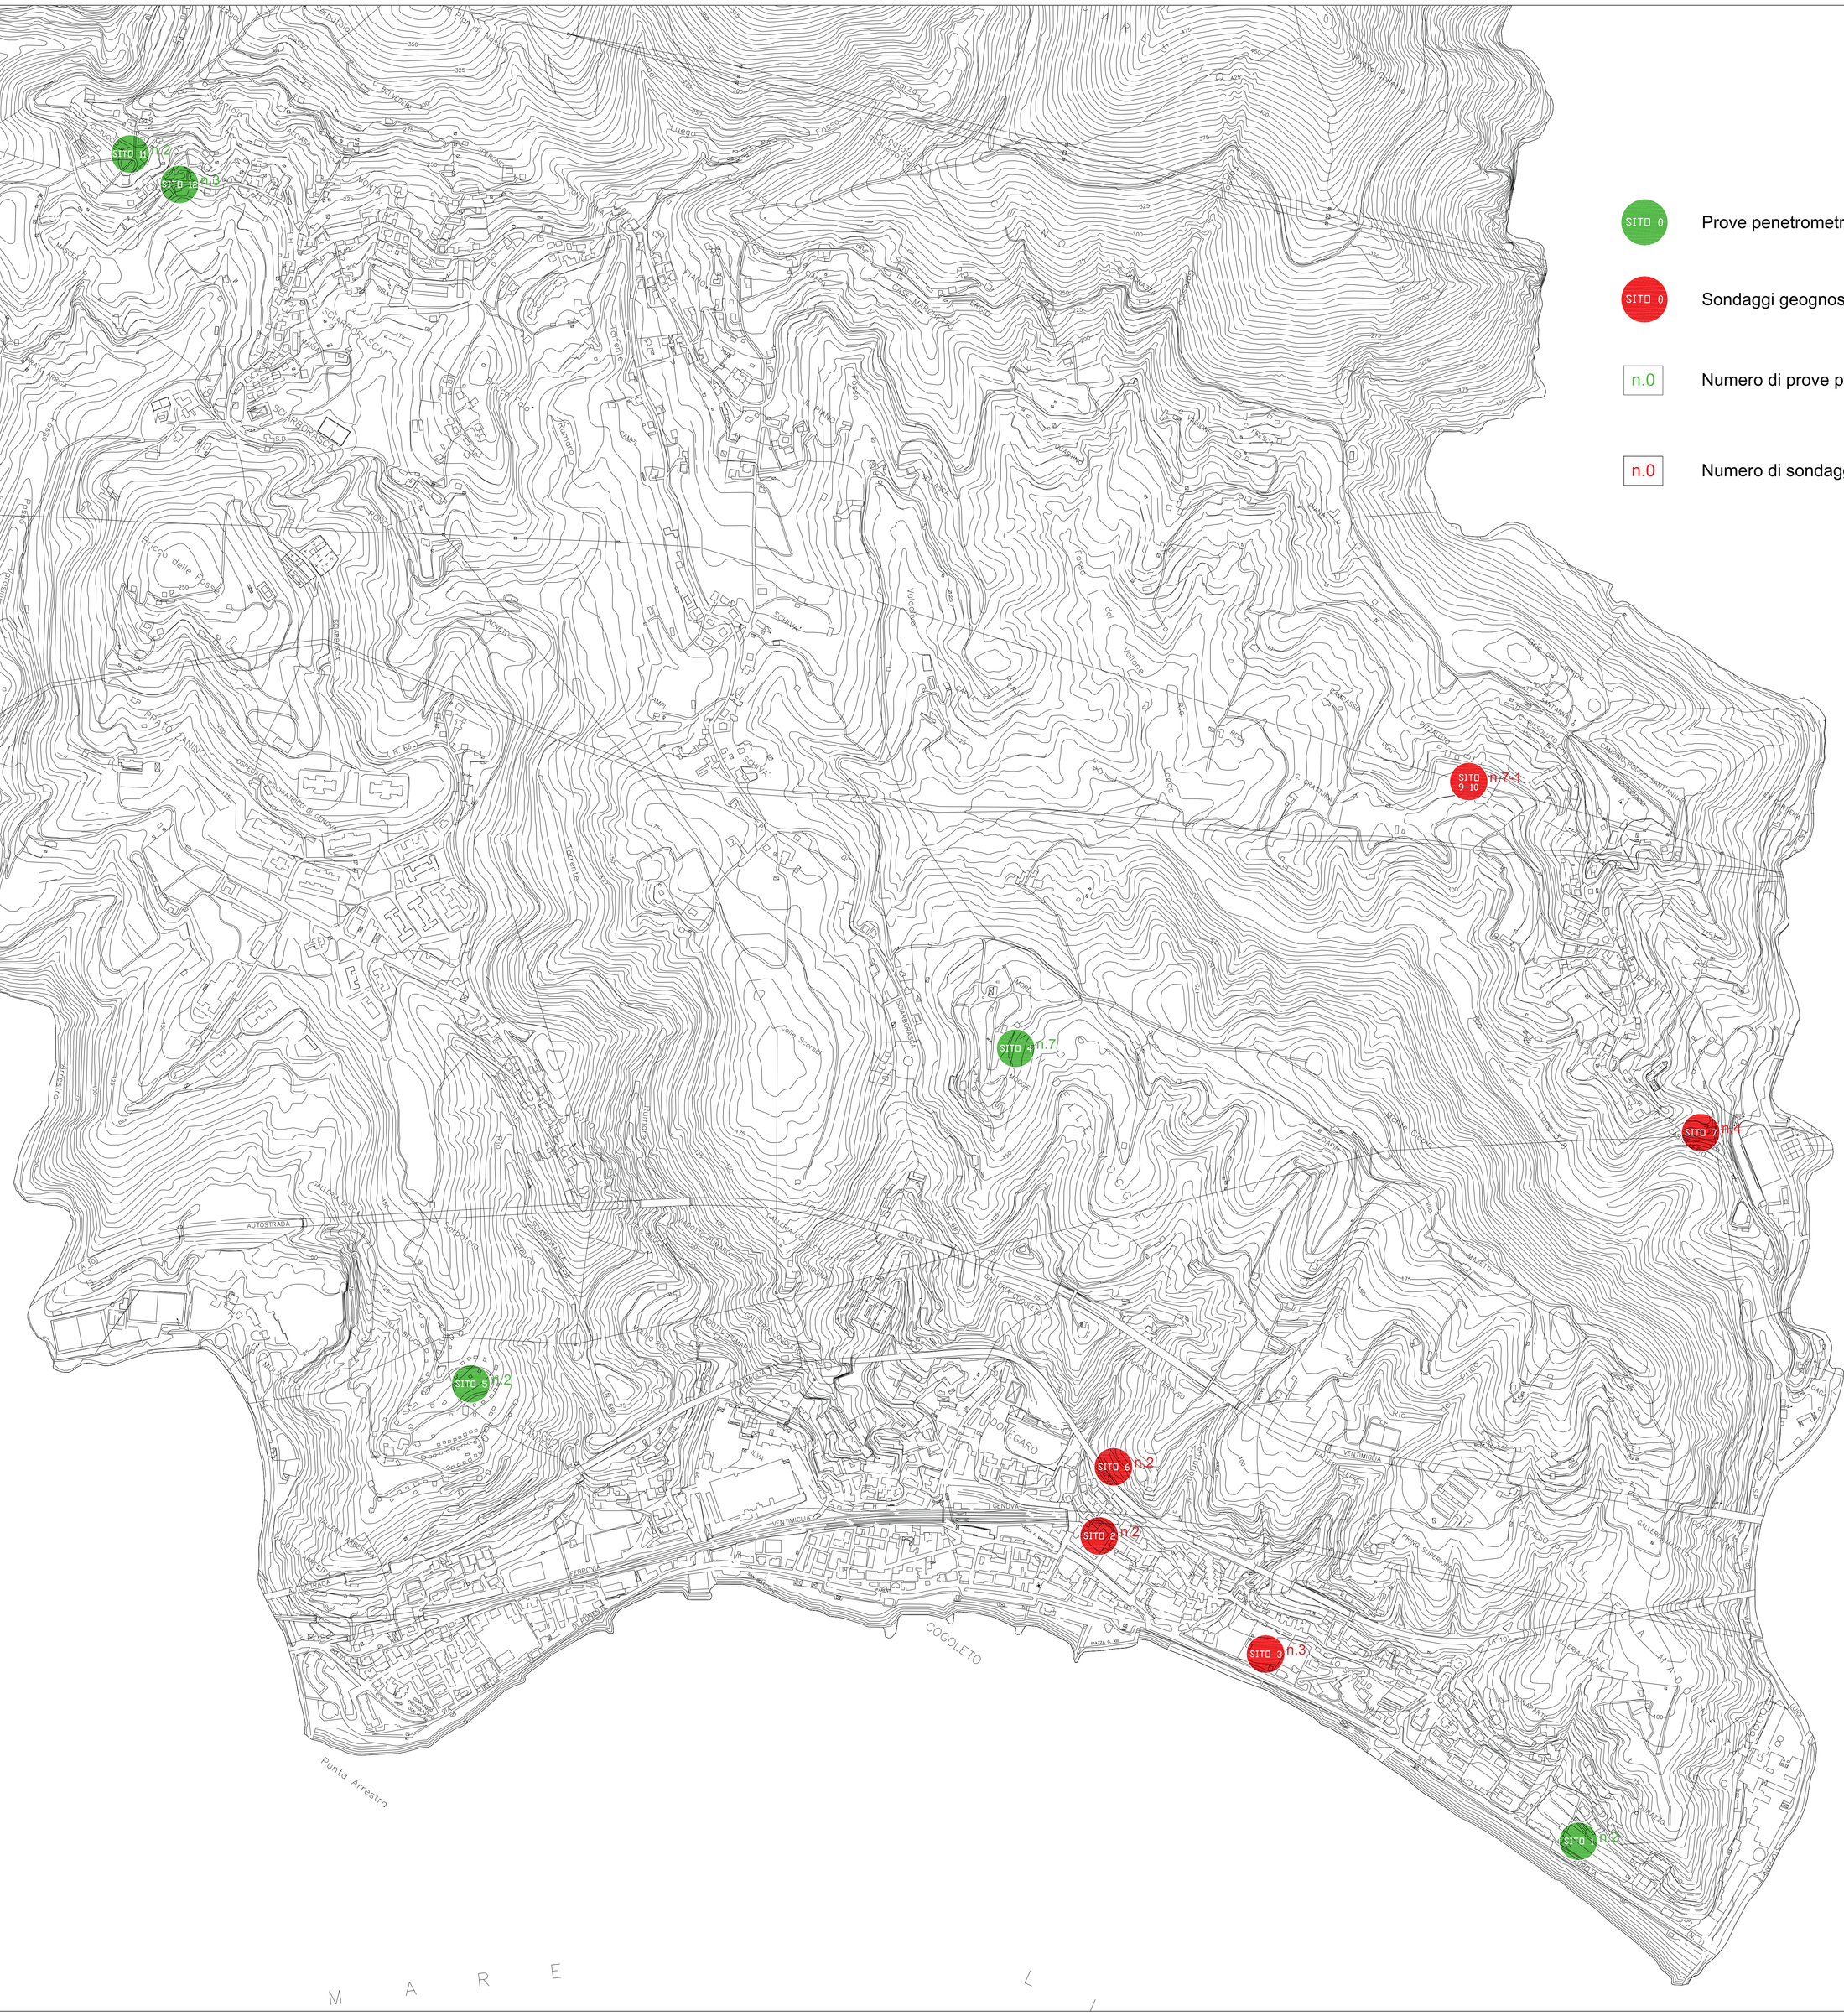


SITO 0 — Prove penetrometriche eseguite e riferite al sito catalogato in banca dati

SITO 0 — Sondaggi geognostici eseguiti e riferiti al sito catalogato in banca dati

n.0 — Numero di prove penetrometriche effettuate nel sito di interesse

n.0 — Numero di sondaggi effettuati nel sito di interesse

CITTA' METROPOLITANA DI GENOVA

REGIONE LIGURIA

COMUNE DI COGOLETO

PIANO URBANISTICO COMUNALE

COMMITTENTE	COMUNE DI COGOLETO via Rati 64, 16016 - Cogoleto (GE) tel. 010/91701 - fax 010/9170225
PROGETTISTA	Arch. Silvano Buzzi di **SILVANO BUZZI & ASSOCIATI** 25077 Roè Volciano (BS) Via Bellini, 9 Tel. 0365 59581 — fax 0365 5958600 e-mail: info@buzziassociati.it pec: info@pec.buzziassociati.it C.F. - P.I. 03533880179
CO-PROGETTISTI	Arch. R. Burlando Arch. G. Buongiovanni Arch. S. Soppa
CONSULENTI	Dott. F. Palazzo Dott. G. Rizzi
RESP. di COMMESSA	\
COLLABORATORI	\

DOCUMENTO	DESCRIZIONE FONDATIVA CARTA DELLE INDAGINI			
T17-06 DF				
02 - ADOZIONE				
r00				**SCALA 1:5.000**
COMMESSA	EMISSIONE	CLIENTE	INCARICO	REDAZIONE
U 576	**28 luglio 2017**	**E 321**	**Febbraio 2010**	VERIFICATO \ REDATTO \

A TERMINE DELLE VIGENTI LEGGI SUI DIRITTI DI AUTORE QUESTO DISEGNO NON POTRA' ESSERE COPIATO, RIPRODOTTO O COMUNICATO AD ALTRI PERSONE D'OTTE SENZA AUTORIZZAZIONE DI SILVANO BUZZI & ASSOCIATI