
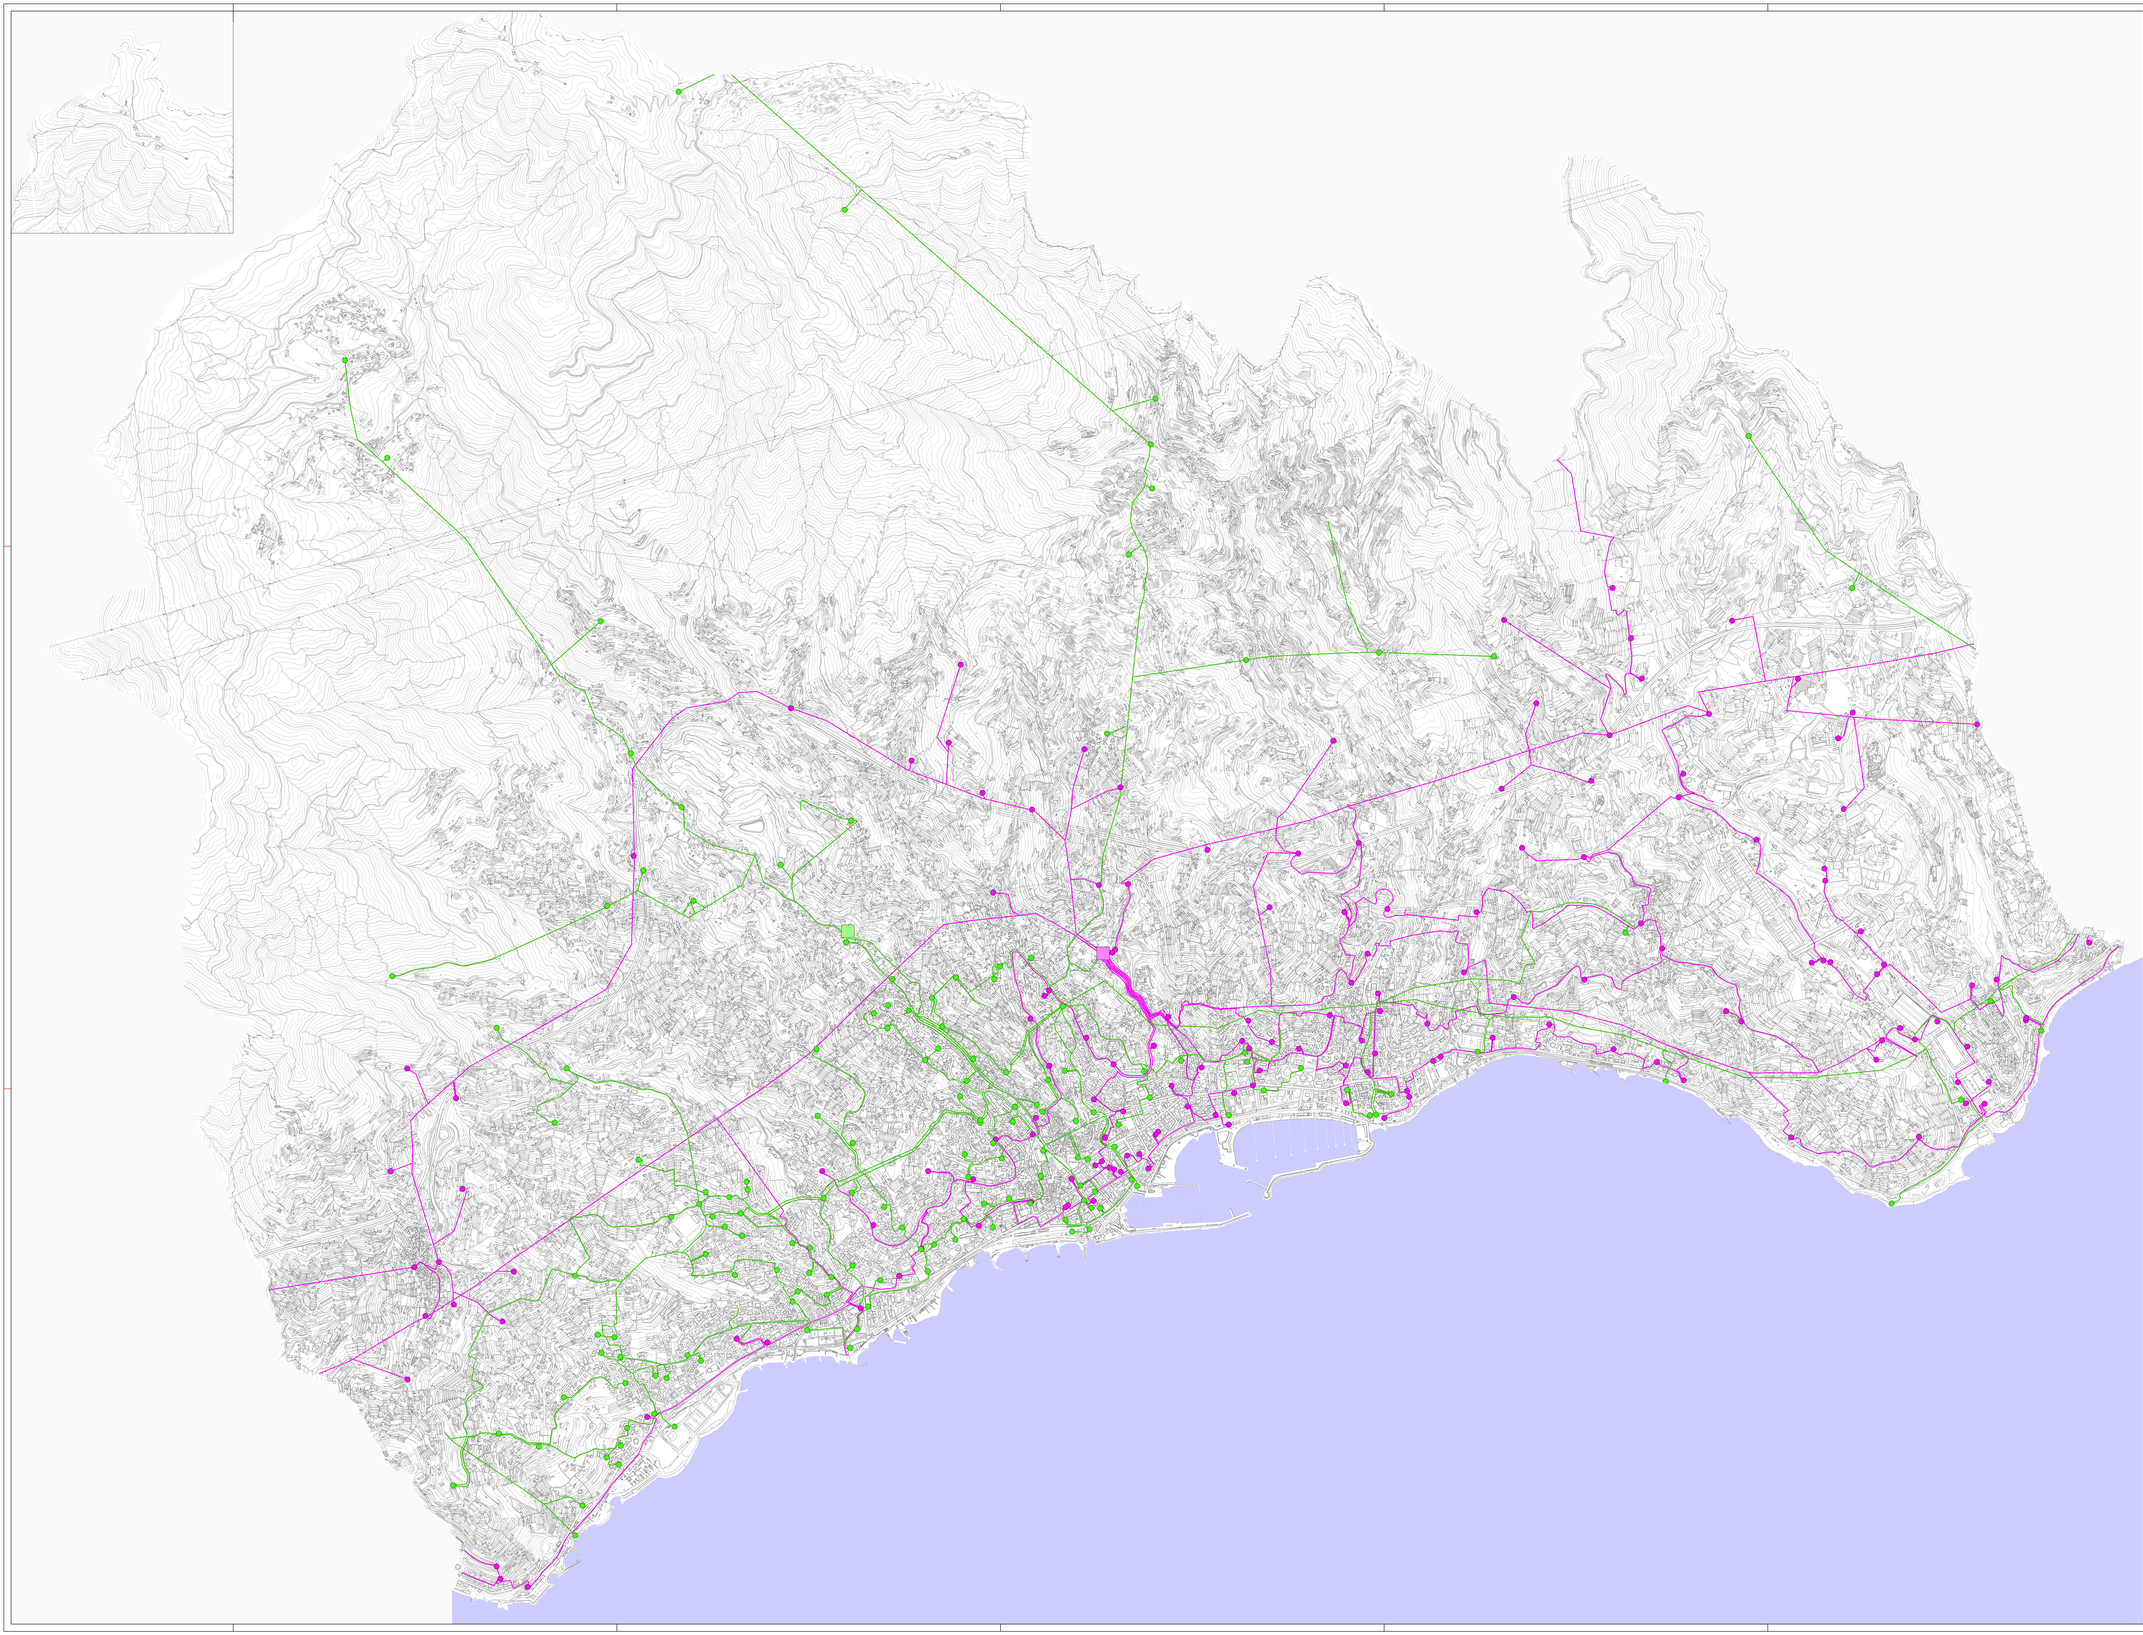


LEGENDA

Rete elettrica

- Linee Elettriche ENEL
- Linee Elettriche AMAIE
- Cabine ENEL
- Cabine AMAIE
- Centrale ENEL
- Centrale AMAIE

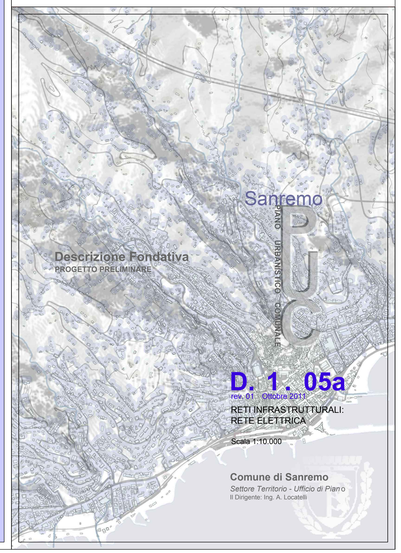

Descrizione Fondativa

PROGETTO PRELIMINARE

D. 1. 05a

rev. 01 - ottobre 2013

RETI INFRASTRUTTURALI: RETE ELETTRICA

Scala 1:10.000

Comune di Sanremo

Settore Territorio - Ufficio di Piano

Il Dirigente: Ing. A. Locatelli