


LEGENDA

Vincoli Infrastrutturali

- Fascia di rispetto Demaniale di cui art.55 del Codice della Navigazione 30m dalla linea di Demanio Marittimo
- Fascia di rispetto Cimiteriale di cui al RD n.1265 del 1934 art. 338 e successive modificazioni
  - 100m per Cimitero Armea (1)
    Cimitero Foce (2)
  - 50m per Cimitero Coldirodi (3)
    Cimitero Poggio (4)
    Cimitero Bussana (5)
    Cimitero San Donato (6)
    Cimitero Sant'Antonio (7)
- Fascia di rispetto Stradale di cui dall'art. 18 del D.Lgs n. 285 del1992 (nuovo Codice della Strada) e artt. 26-28 del DPR 495 del 1992 (Regolamento di esecuzione e di attuazione del Codice della Strada).
  Fuori dal centro abitato:
  - 30m per strada tipo A (Autostrada) da PRG
  - 20m per strada tipo B (Aurelia Bis) da PRG
  - 10m per strade tipo C
- Fascia di rispetto Ferroviario di cui al DPR n. 753 del 11 luglio 1980 "Nuove norme in materia di polizia, sicurezza e regolarità dell'esercizio delle ferrovie e di altri servizi di trasporto", art 49
  30m dalla più vicina rotaia
- Fascia di rispetto del Depuratore di cui alla Delibera Ministeriale LL.PP 4 febbraio 1977 Allegato 4, "Norme tecniche generali per la regolamentazione dell'installazione e dell'esercizio degli impianti di fognatura e depurazione":
  100m dal profilo dell'edificio
- Fascia di rispetto in prossimità di Elettrodotti di cui DPCM. dell'8 luglio 2003 "Fissazione dei limiti di esposizione, dei valori di attenzione e degli obiettivi di qualità per la protezione della popolazione dalle esposizioni ai campi elettrici e magnetici alla frequenza di rete (50 Hz) generati dagli elettrodotti"
  Il soggetto attuatore deve presentare il rilievo dell'esatta posizione della linea elettrica e l'individuazione della relativa fascia di rispetto. Indicazione della posizione della:
  - Rete 15Kv
  - Rete 132Kv
  - Rete 380Kv
- Fascia di rispetto Gasdotti di cui DM 24 novembre 1984, "Norme di sicurezza antincendio per il trasporto, la distribuzione, l'accumulo e l'utilizzazione del gas naturale con densità non superiore a 0,8".
  Individuazione della posizione della
  - Linea Feeder Italgas

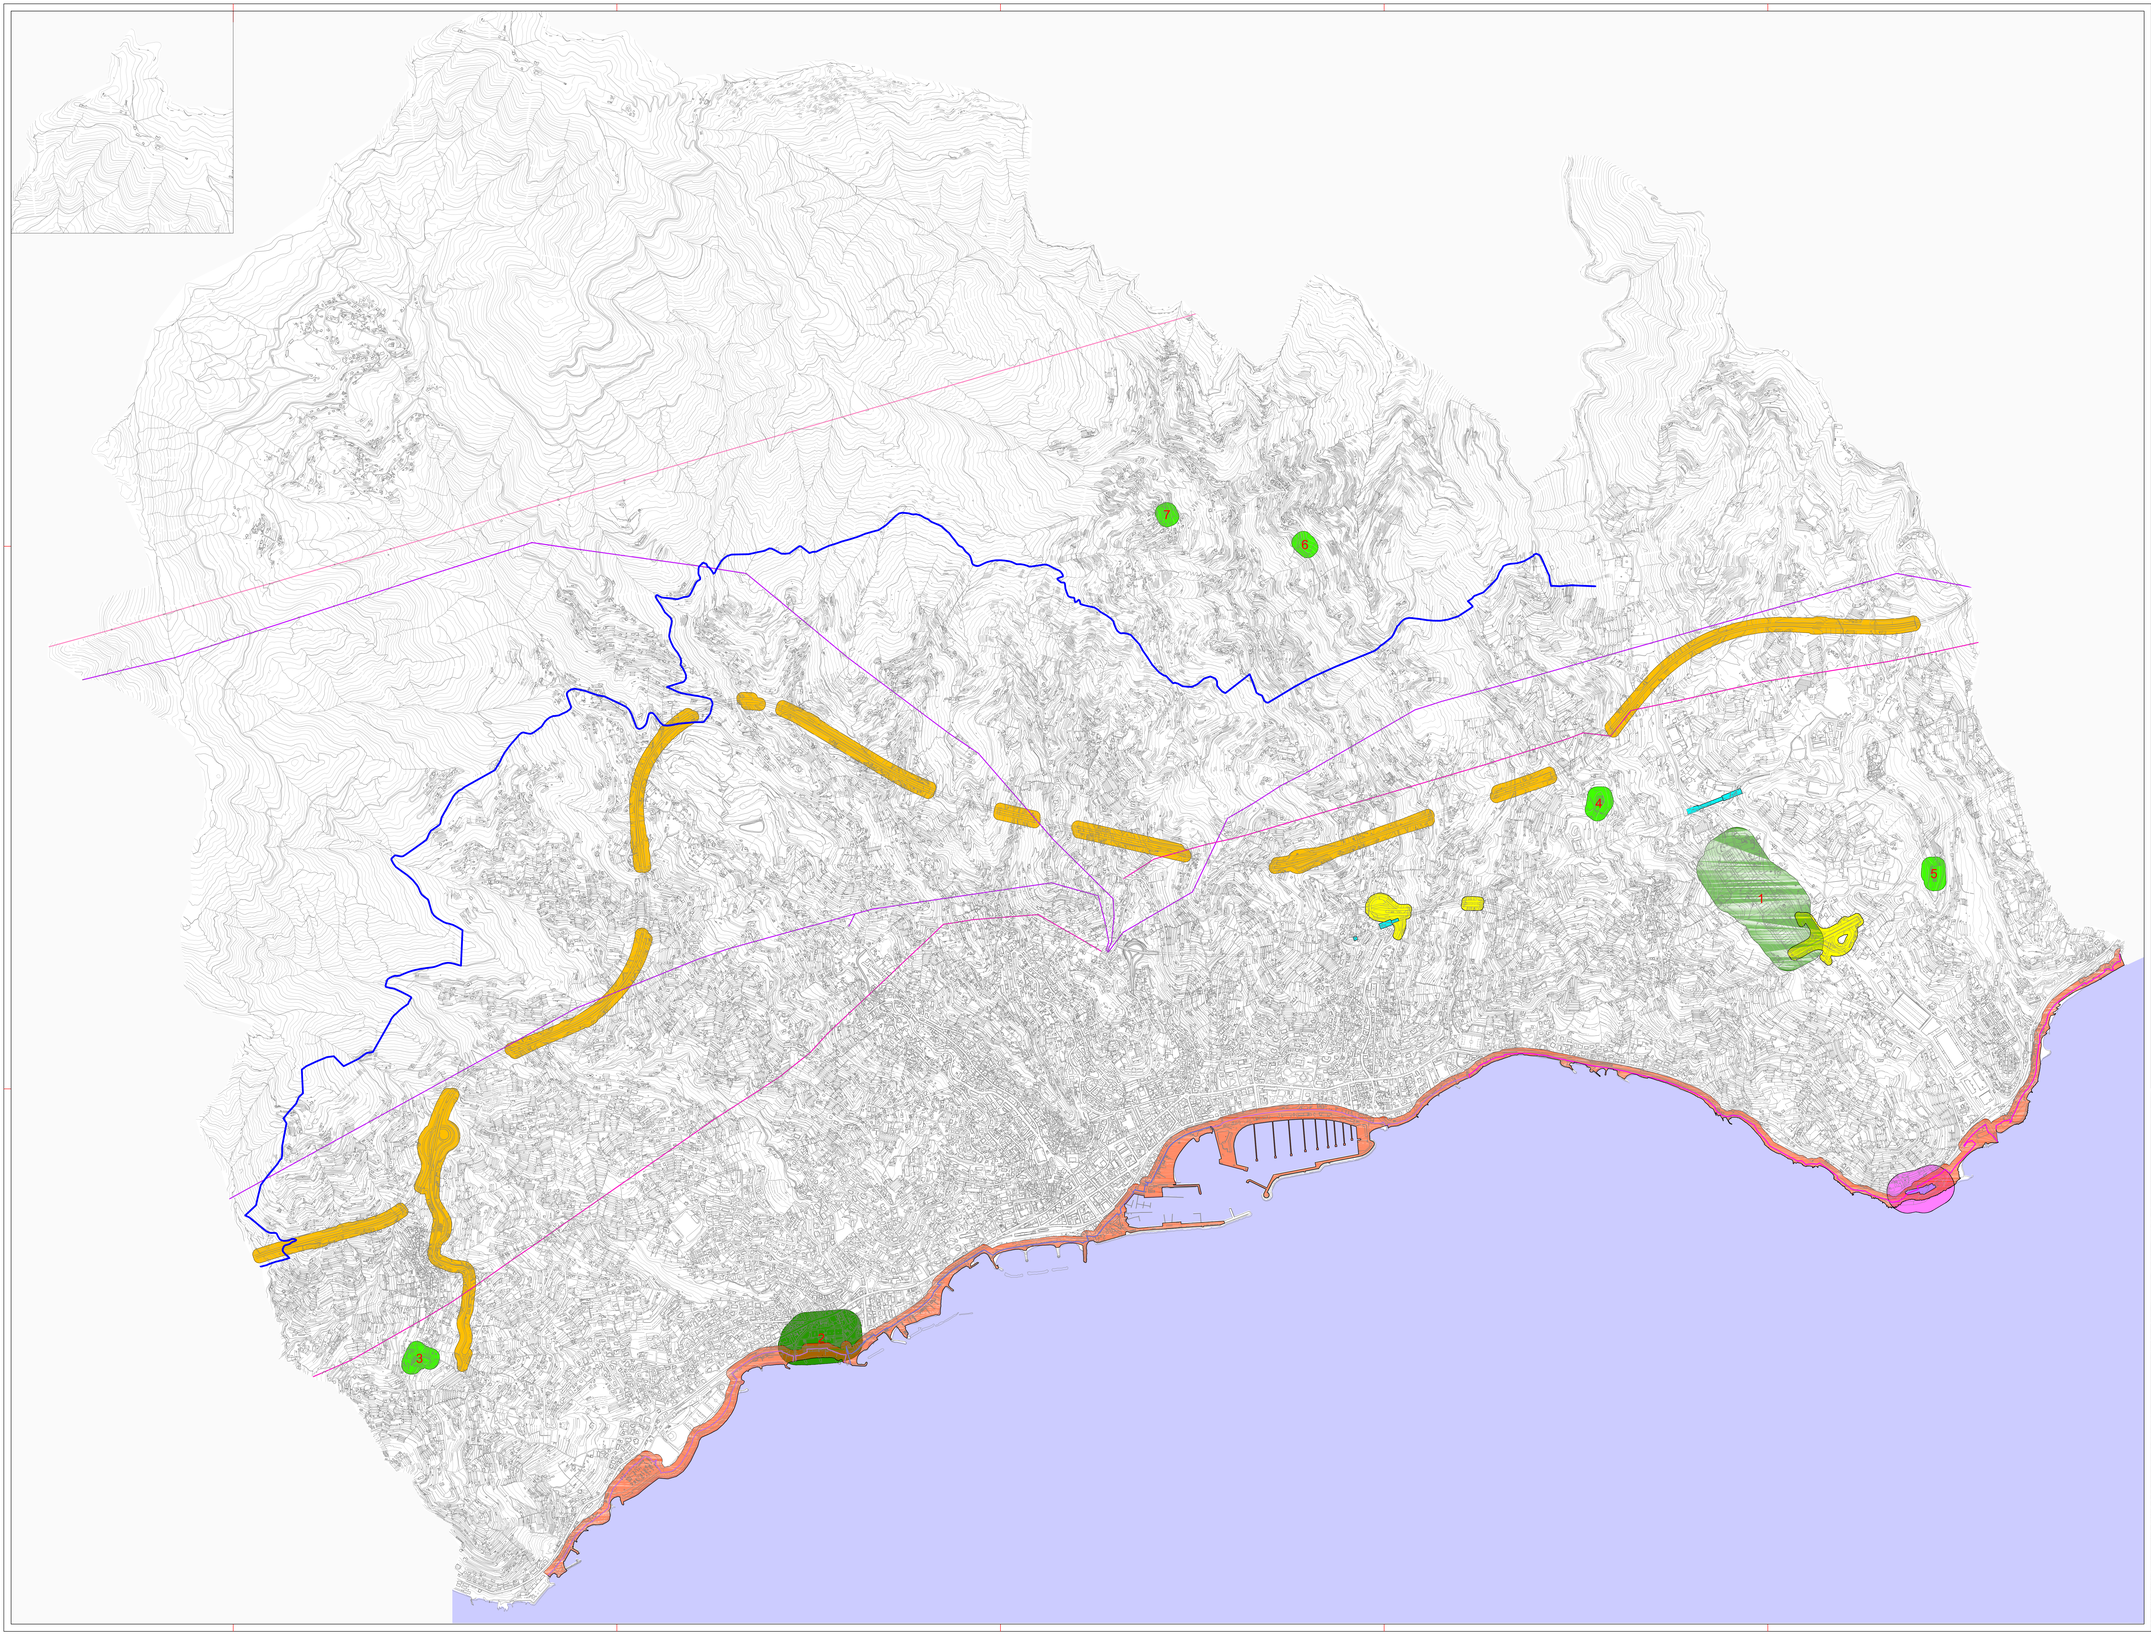