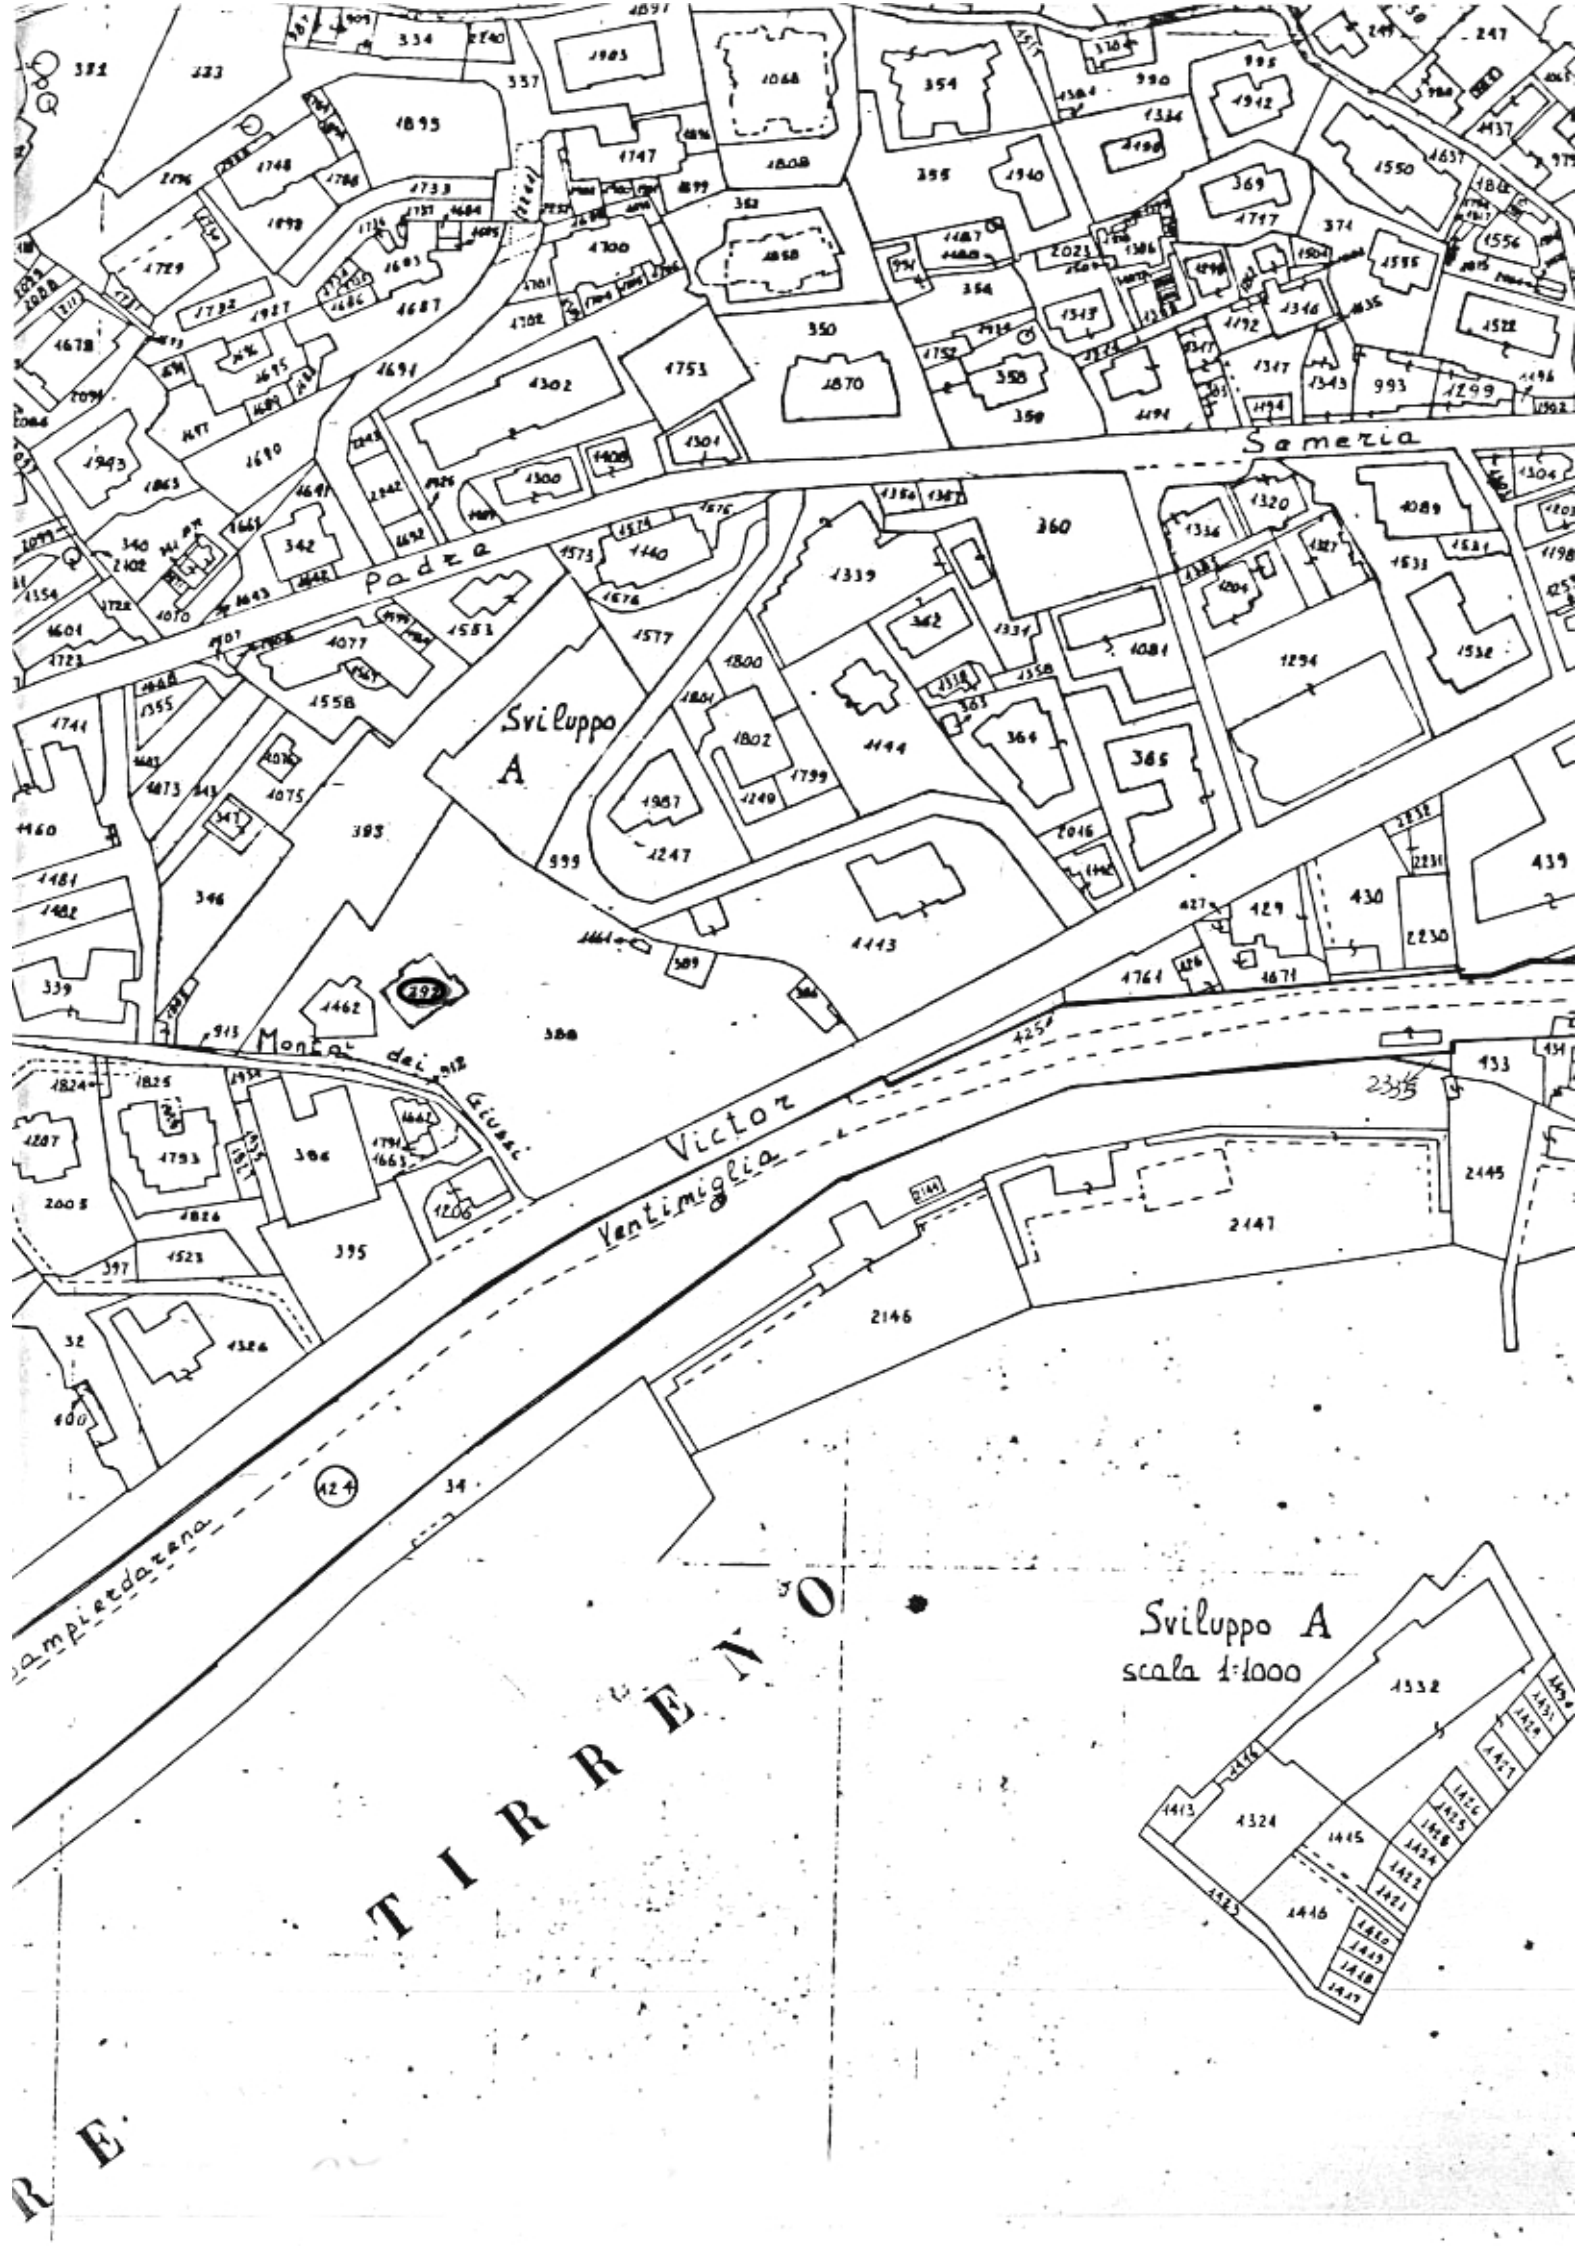

Sviluppo A
Sameria
padra
Victor
Ventimiglia
Montal dei Gigli
TIRRENO
Sviluppo A
scala 1:1000