


SCALA 1:20.000



SCALA 1:2.000

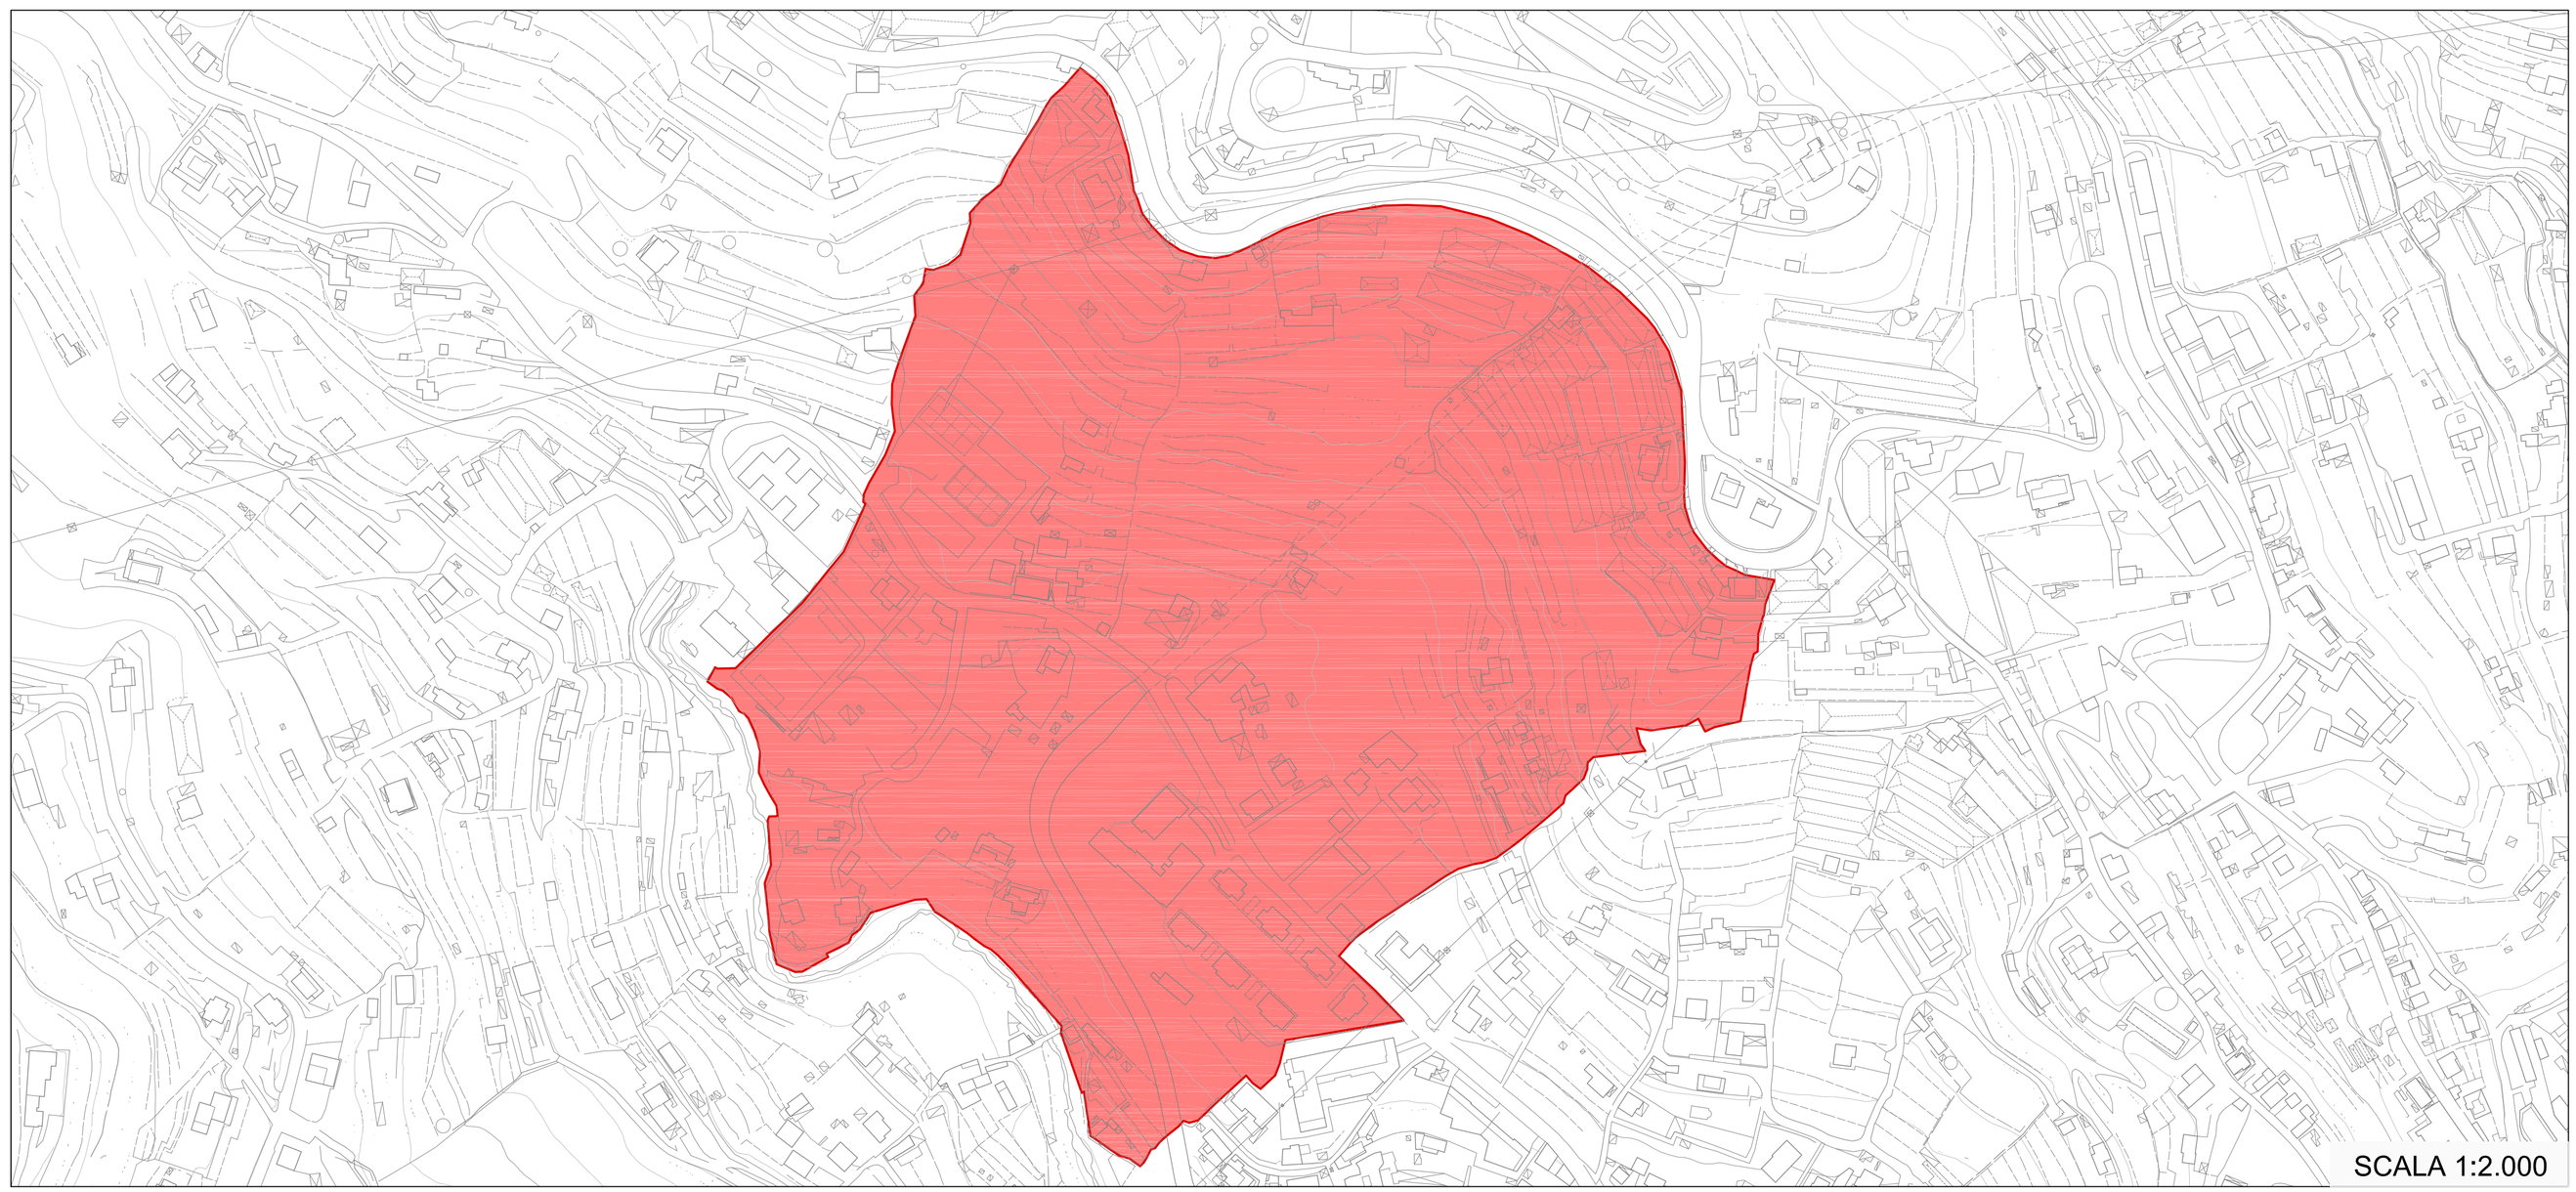