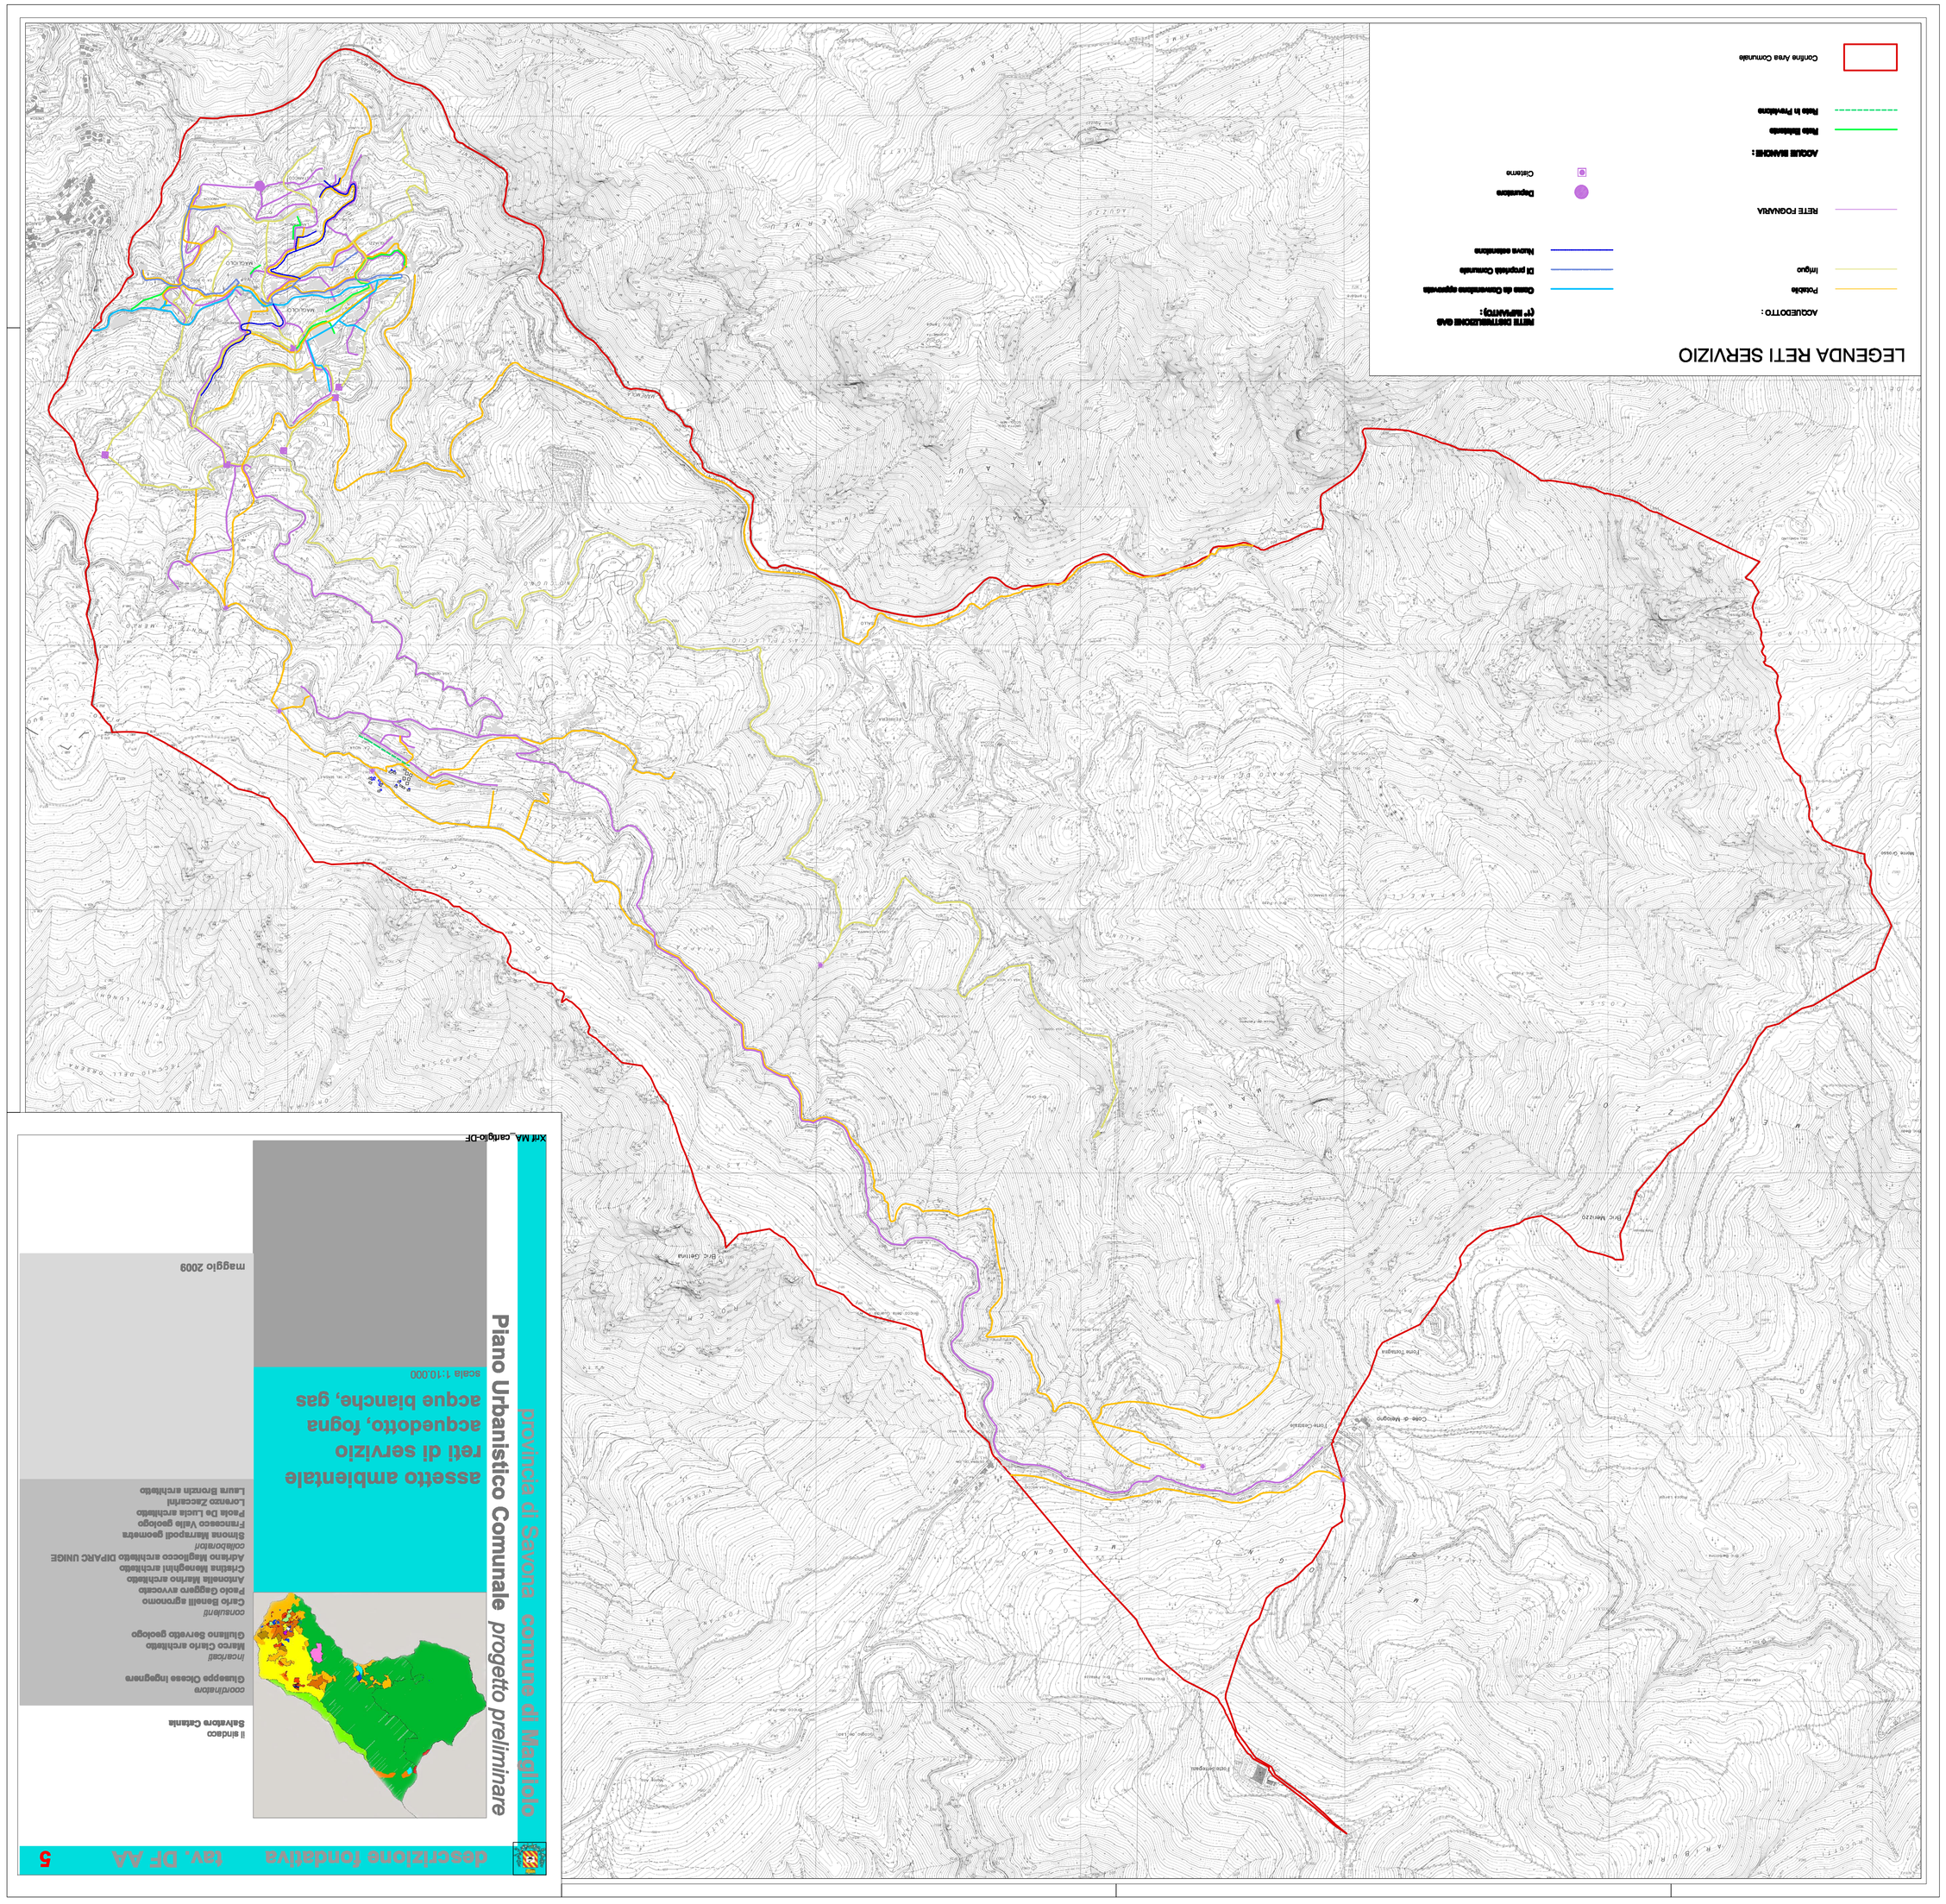

LEGENDA RETI SERVIZIO
ADDUTTORI:
Flessibile
Irriguo
RETE FOGNARIA
Depuratore
Cisterna
ADDUZIONE:
Rete Idrica
Rete in Pressione
Confine Area Comunale

provincia di Ragusa comune di Magliocco
Piano Urbanistico Comunale progetto preliminare
assetto ambientale
reti di servizio
acquedotto, fogna
acque bianche, gas
scala 1:10.000
maggio 2009
il sindaco
Salvatore Catania
coordinatore
Giuseppe Ciasca Ingegnere
Marco Cirino architetto
Giuliano Servello geologo
consulenti
Dario Bonelli agronomo
Paolo Caggeo avvocato
Cristina Menegalini architetto
Antonella Marino architetto
Adriano Maggiocco architetto DIPARC UNIGE
Simona Marrapodi geometra
Paola De Lucia architetto
Lorenzo Zaccarini
Laura Bronzin architetto
xit MA_catalogo-DE
classificazione fondativa tav. DE AA 5