ATTIVITA' ESTRATTIVE
PERVENUTO IN DATA
16 MAG. 2002

REGIONE LIGURIA
16 MAG. 02

Spett.le
REGIONE LIGURIA
DIPARTIMENTO ECONOMIA E LAVORO
Ufficio Attività Estrattive
Via D'Annunzio n. 113
16123 - G E N O V A

Il sottoscritto ARATA VITTORIO QUINTO nato a Cicagna l'8/05/1938, residente in Chiavari, Via Ravaschieri n. 79/22, nella sua qualità di Amministratore e legale rappresentante della Ditta Ardesit S.n.c. di Arata Vittorio Quinto & C. con sede in Cicagna, Via Alberogrosso n. 80, cod.fisc. 02714240104.

Premesso:

- che la Ditta Ardesit S.n.c. opera nel settore ardesiaco da circa un trentennio ed ha tuttora alle proprie dipendenze circa 37 maestranze;
- che allo stato attuale esercita la propria attività estrattiva nel Comune di Lorsica e nel Comune di Triora;
- che da alcuni anni la Ditta è alla ricerca di nuove zone onde poter attuare escavazioni di ardesia in sotterraneo, stante il progressivo esaurimento delle cave in oggi autorizzate, per poter mantenere l'attuale livello di produttività ed invariato il numero delle maestranze;
- che recentemente è stata individuata una zona con possibile sottosuolo ardesiaco in Comune di Sestri Levante, località Monte Castello;
- che detta zona non risulta inserita nell'attuale Programmazione Regionale;
- che la Ditta, essendo in possesso dei titoli di disponibilità, ha la necessità di intervenire in detta nuova zona.

Tutto ciò premesso

C H I E D E

a codesta Spett.le Regione una variante al Piano Territoriale di Attività di Cava per l'inserimento nello stesso della zona indicata nella planimetria allegata.

Indagini effettuate hanno confermato la previsione di esistenza di giacimenti ardesiaci, oggetto di possibile sfruttamento, dei quali la scrivente Società ha impellente bisogno, al fine di garantire le necessità di mercato e di conseguenza gli attuali livelli occupazionali.

REGIONE LIGURIA
PROTOCOLLO GENERALE
2005.02 000123
N° PROTOCOLLO 6911

A corredo della presente si allega:

- stralcio C.T.R. in scala 1:10.000 indicante:
  a) ampliamento zona CS
  b) localizzazione nuova discarica zona DS
  c) viabilità attuale
  d) viabilità di previsione;
- relazione descrittiva dei filoni già individuati nel CS confinante.

Fiducioso sull'esito della presente istanza, in attesa di Vostre gradite comunicazioni in merito, distintamente saluta.

Lì, 14 MAG. 2002

ARDESIT S.n.c.
di Arata Vittorio Quinto & C.
Via Alberogrosso, 80
16040 MONLEONE DI CICAGNA
Codice Fiscale 02714240104
Partita IVA 00180420092

REGIONE LIGURIA
ATTIVITA' ESTRATTIVE
20 MAG. 2002
PROT. N. 2298 RIF.
ASSEGNATO A .....
IN DATA 21/5/02 IL DIRIGENTE

Alla Regione Liguria
Ufficio Attività Estrattive
Via D'Annunzio, 113
16123 GENOVA

oggetto: relazione descrittiva inerente la proposta di inserimento di un polo estrattivo di ardesia in località Monte Castello, frazione Loto, nel Comune di Sestri Levante (Provincia di Genova).

In allegato all'istanza di inserimento del polo estrattivo esistente nel Piano Territoriale delle Attività di Cava, a norma della Legge Regionale 24 luglio 2001 n° 21, si trasmette la presente relazione tecnica, comprensiva di dati relativi alla tipologia del materiale da estrarre e di elaborati cartografici necessari alla esatta definizione del sito.

I terreni oggetto dell'allegata istanza sono ubicati in Comune di Sestri Levante, sul versante orografico del torrente Gromolo, in località Monte Castello della frazione di Loto (Cfr. stralcio di C.T.R. elemento n. 322052 M. Le Rocchette scala 1:5.000 e 1:10.000).

Nel polo estrattivo di cui si richiede l'inserimento nel P.T.R.A.C. è presente una serie di imbocchi di più cave dismesse da almeno 60 anni.

All'area di cava si accede da un ramo laterale della strada comunale San Bernardino - Loto, che risale il versante destro della Val Gromolo.

Detto tramite stradale, partendo dalla località Cascine di Loto, si sviluppa verso la località Monte Castello.

L'area di cava, della quale si chiede l'inserimento, è ubicata in prossimità del piazzale di arrivo della strada rotabile consortile denominata Cascine di Loto - Monte Castello.

Il nuovo complesso estrattivo risulta localizzato nella fascia altitudinale tra mt 616 e mt 450 s.l.m.

Il fronte attuale è visibile solo dal versante opposto, in orografica sinistra del torrente Gromolo, ove si sviluppano le strade comunali per Libiola e per Monte Domenico (cfr. documentazione fotografica).

Il materiale oggetto di estrazione appartiene alla Formazione degli Argilloscisti della Val Lavagna descritta nella cartografia ufficiale (F° 83 della Carta Geologica d'Italia in scala 1:100.000 "Rapallo") come sequenza di argilliti scistose, più o meno siltose, per lo più grigio scure o nerastre, a volte vari colori, alternate ad arenarie e calcareniti fini con ossidi di ferro e

di manganese diffusi; intercalazioni di calcari marnosi, calcari silicei, marne plumbee scistose (ardesie); scisti argillosi e arenaceo - marnosi zonati; rare ossicalciti.

La presenza, nell'ambito della sequenza sedimentaria, di potenti bancate di materiale ardesiaco, meglio note come filoni, permette di ipotizzare la possibilità di una coltivazione del giacimento per l'estrazione di ardesie in blocchi.

Seppure non sia possibile definire una stima corrente attendibile sulle necessità di mercato per la tipologia di materiale di cui si richiede di riattivare l'estrazione, le informazioni raccolte da Enti pubblici ed Imprese del settore indicano una carenza di materiale nell'attuale ambito di estrazione (Val Fontanabuona), pertanto, al fine di mantenere l'attuale produzione e le attuali maestranze, necessita il reperimento di nuove zone onde poter estrarre materia prima.

La perimetrazione in scala 1.5.000 e 1:10.000 proposta per il nuovo polo estrattivo comprende un'area destinata alle attività di coltivazione del banco in sottosuolo e un'area limitata alla viabilità di accesso alla zona estrattiva ed una zona che, in considerazione della morfologia del terreno, sarà destinata a discarica.

Il P.T.C.P., approvato con deliberazione del Consiglio Regionale 26/02/1990 n. 6, identifica l'area oggetto di intervento nel seguente modo:

- ASSETTO INSEDIATIVO: ANI-MA (Aree non insediate – regime di Mantenimento) art. 52 Norme di Attuazione;
- ASSETTO GEOMORFOLOGICO: in parte MA (Mantenimento) art. 64 Norme di Attuazione ed in parte MO-A (Modificabilità di tipo A) art. 66 Norme di Attuazione
- ASSETTO VEGETAZIONALE: BA-CO (Bosco di Angiosperme – Consolidamento) art. 72 Norme di Attuazione.

L'esame delle cartografie relative ai siti di interesse comunitario, il cui stralcio è allegato alla presente, permette di escludere l'appartenenza dell'area ad una zona S.I.C.


Geologo GIACOMELLI Giacomo


Geom. CUNEO Agostino

ELENCO ALLEGATI:
corografia scala 1:25.000
perimetrazione del polo estrattivo scala 1:10.000
perimetrazione del polo estrattivo scala 1:5.000
estratti del P.T.C.P.
estratto zone S.I.C.
documentazione fotografica

stralcio della Carta Regionale scala 1:25.000


tavoletta n. 232.4 Lavagna
con indicazione di massima del polo di ardesia

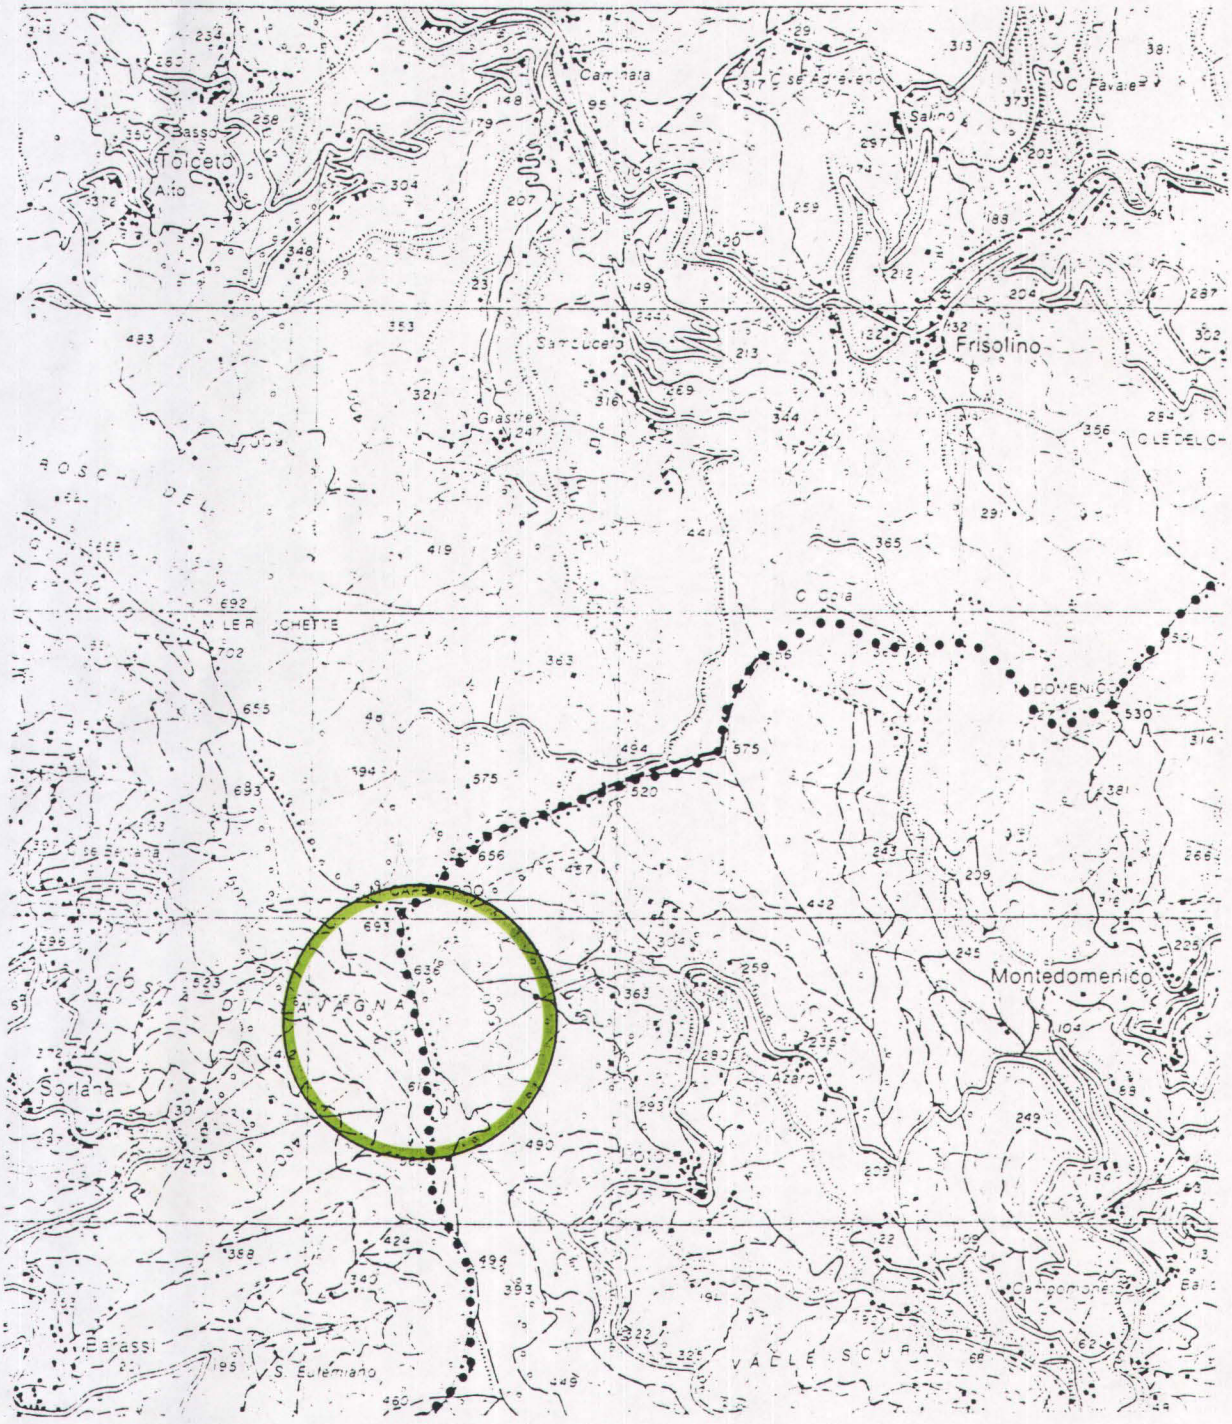

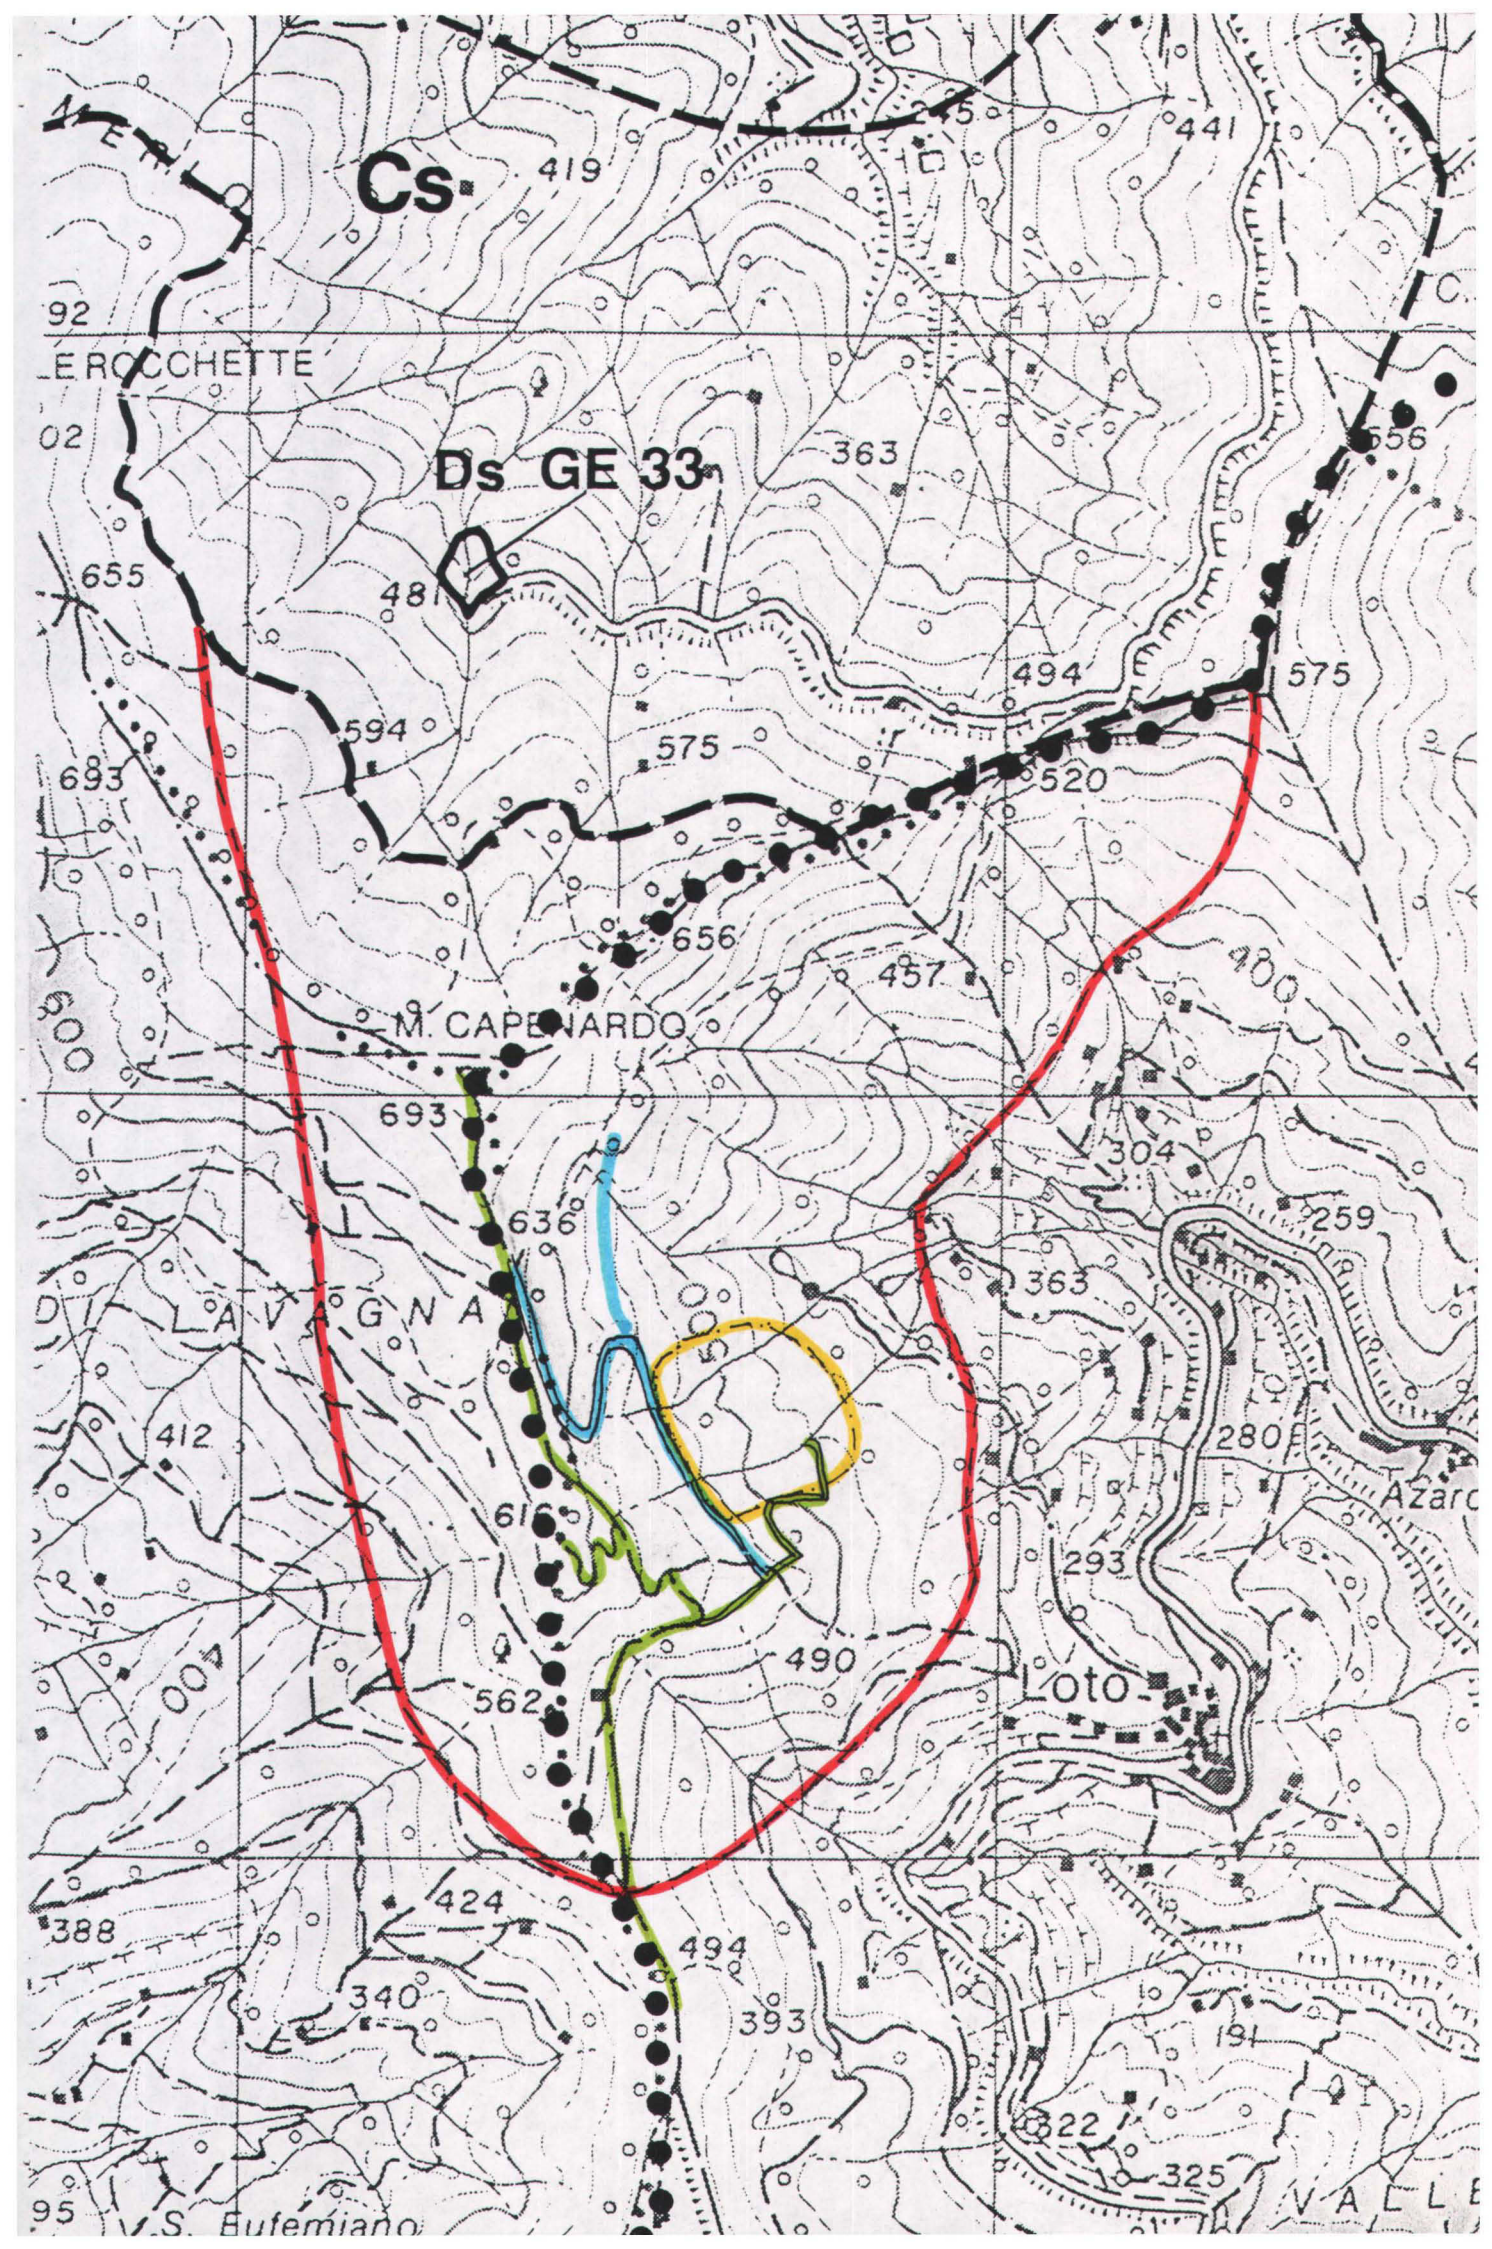
Cs
Ds GE 33
M. CAPENARDO
LERCCHETTE
Azaro
Loto
V.S. Eufemiano


estratto del P.T.C.P. - assetto Insediativo

con indicazione di massima del polo

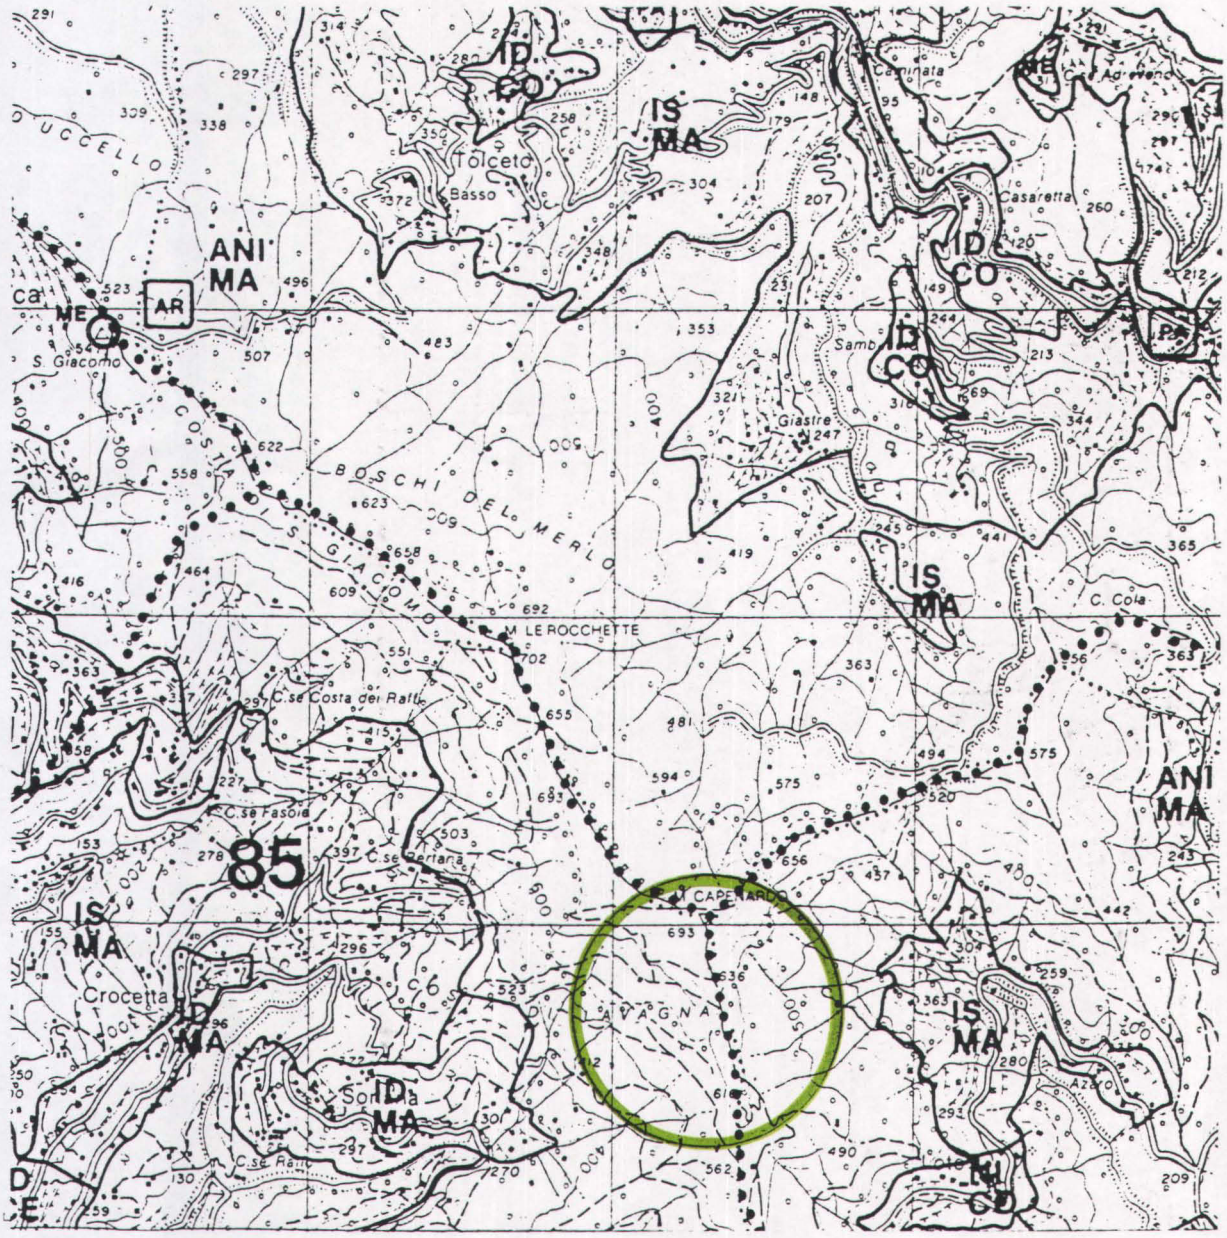


estratto del P.T.C.P. - assetto Vegetazionale

con indicazione di massima del polo

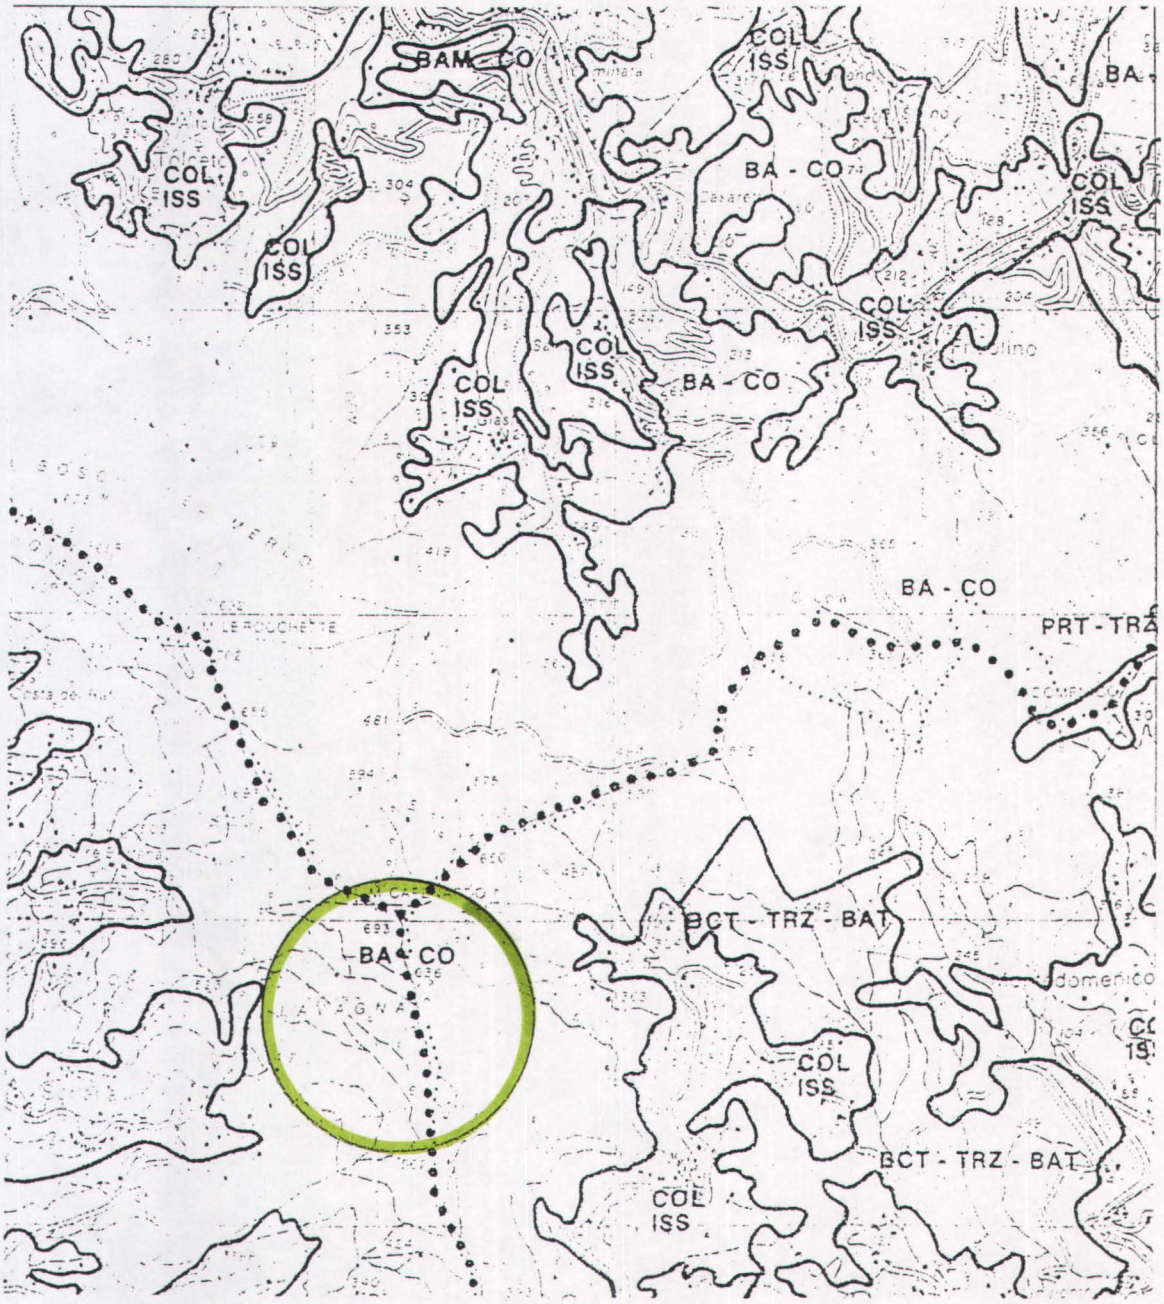

estratto del P.T.C.P. - assetto Geomorfologico

con indicazione di massima del polo

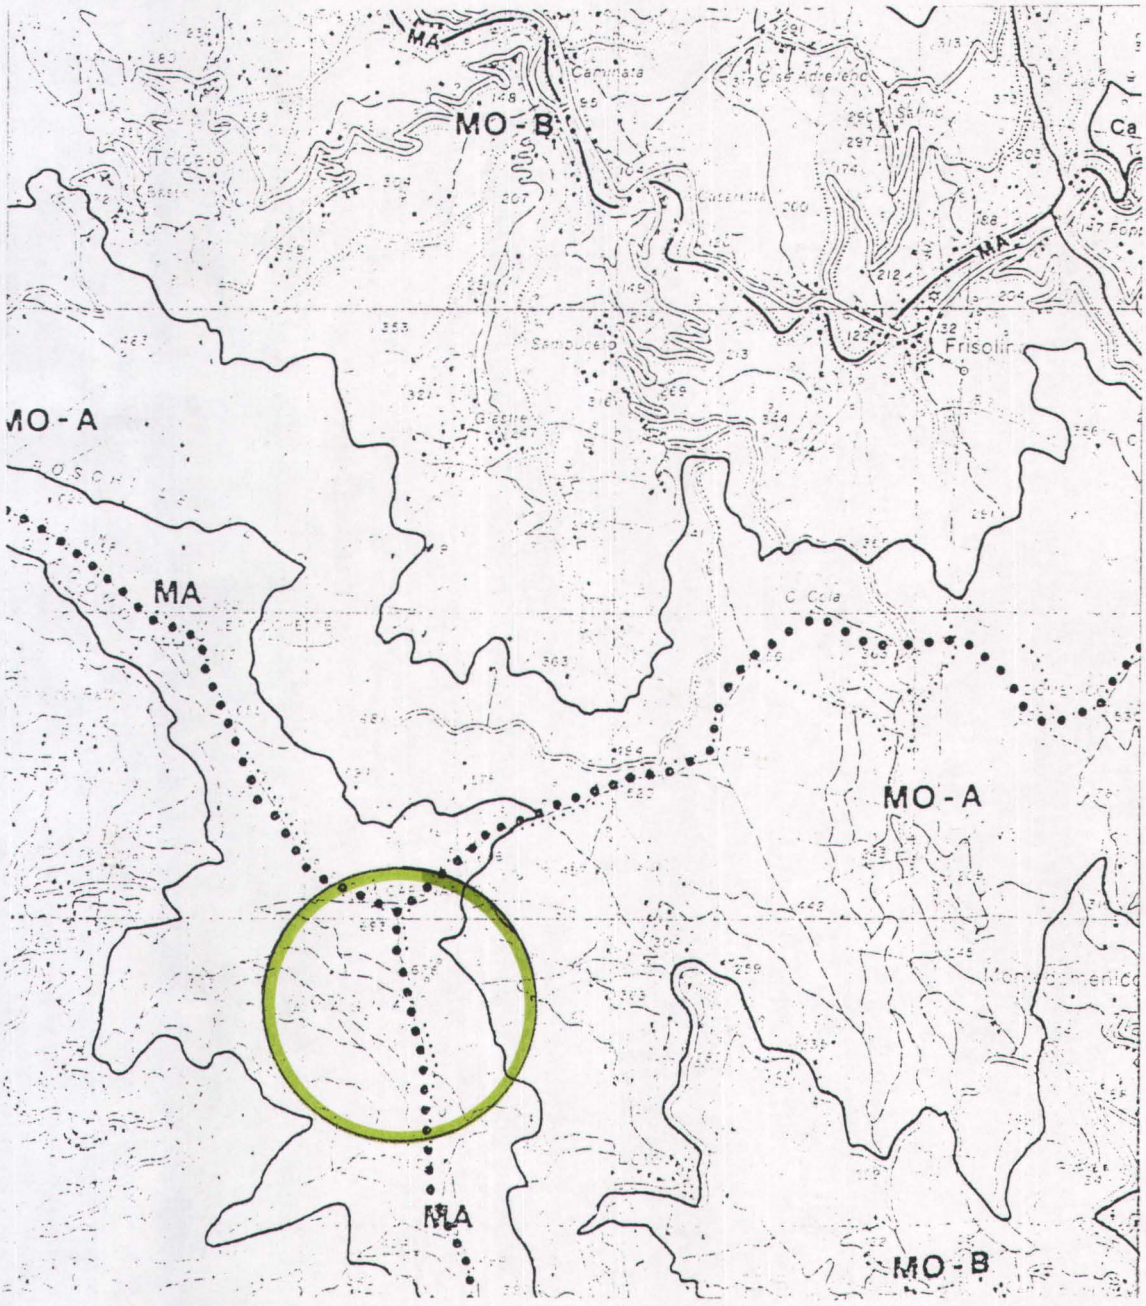

STUDIO TECNICO

Geom. Agostino CUNEO

Via PEZZONASCA, 17
16047 MOCONESI – GENOVA

DOCUMENTAZIONE FOTOGRAFICA



FOTO 1–STRADA ESISTENTE



FOTO 2–STRADA ESISTENTE



FOTO 3—IMBOCCO ESISTENTE



FOTO 4—IMBOCCO ESISTENTE



FOTO 5–POZZI ESISTENTI



FOTO 6–POZZI ESISTENTI



FOTO 7—PANORAMICHE

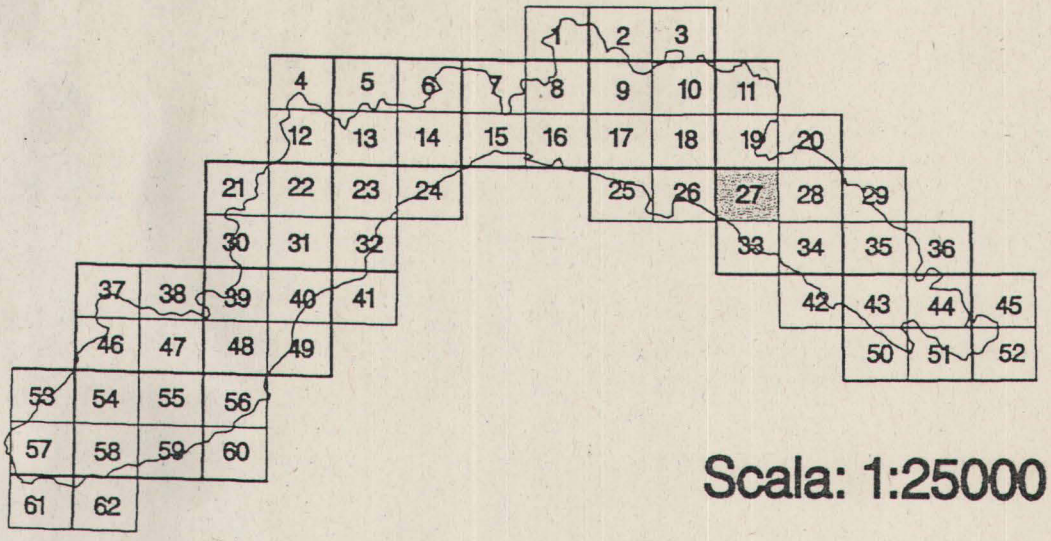


FOTO 8—PANORAMICHE

REGIONE LIGURIA

PROGETTO BIOITALY

DIRETTIVA 92/43/CEE "HABITAT"
SITI D.M. 03/04/2000



Scala: 1:25000

Versione Informatizzata – 7 Giugno 2000



Frisolino
Montedomenico
M. DOMENICO
M. LE ROCCHETTE
M. CAPENARDO
M. BIANCO
M. COSTALUNGA
M. ROCCAGRANDE
M. TREGIN
M. INCISA
Bargone
IT342806
9° 24' 00"
532
533
9° 25' 00"
534
9° 26' 00"
535
9° 27' 00"
536
537
9° 28' 00"
538
9° 29' 00"
232.3 SESTRI LEVANTE

ESTRATTO C.T.R. ELEMENTO N° 322052
"MONTE LE ROCCHETTE"
SC. 1/5000


ATTUALE LIMITE ZONA "CS"

AMPLIAMENTO ZONA "CS"

ZONA NUOVA DISCARICA "DS"

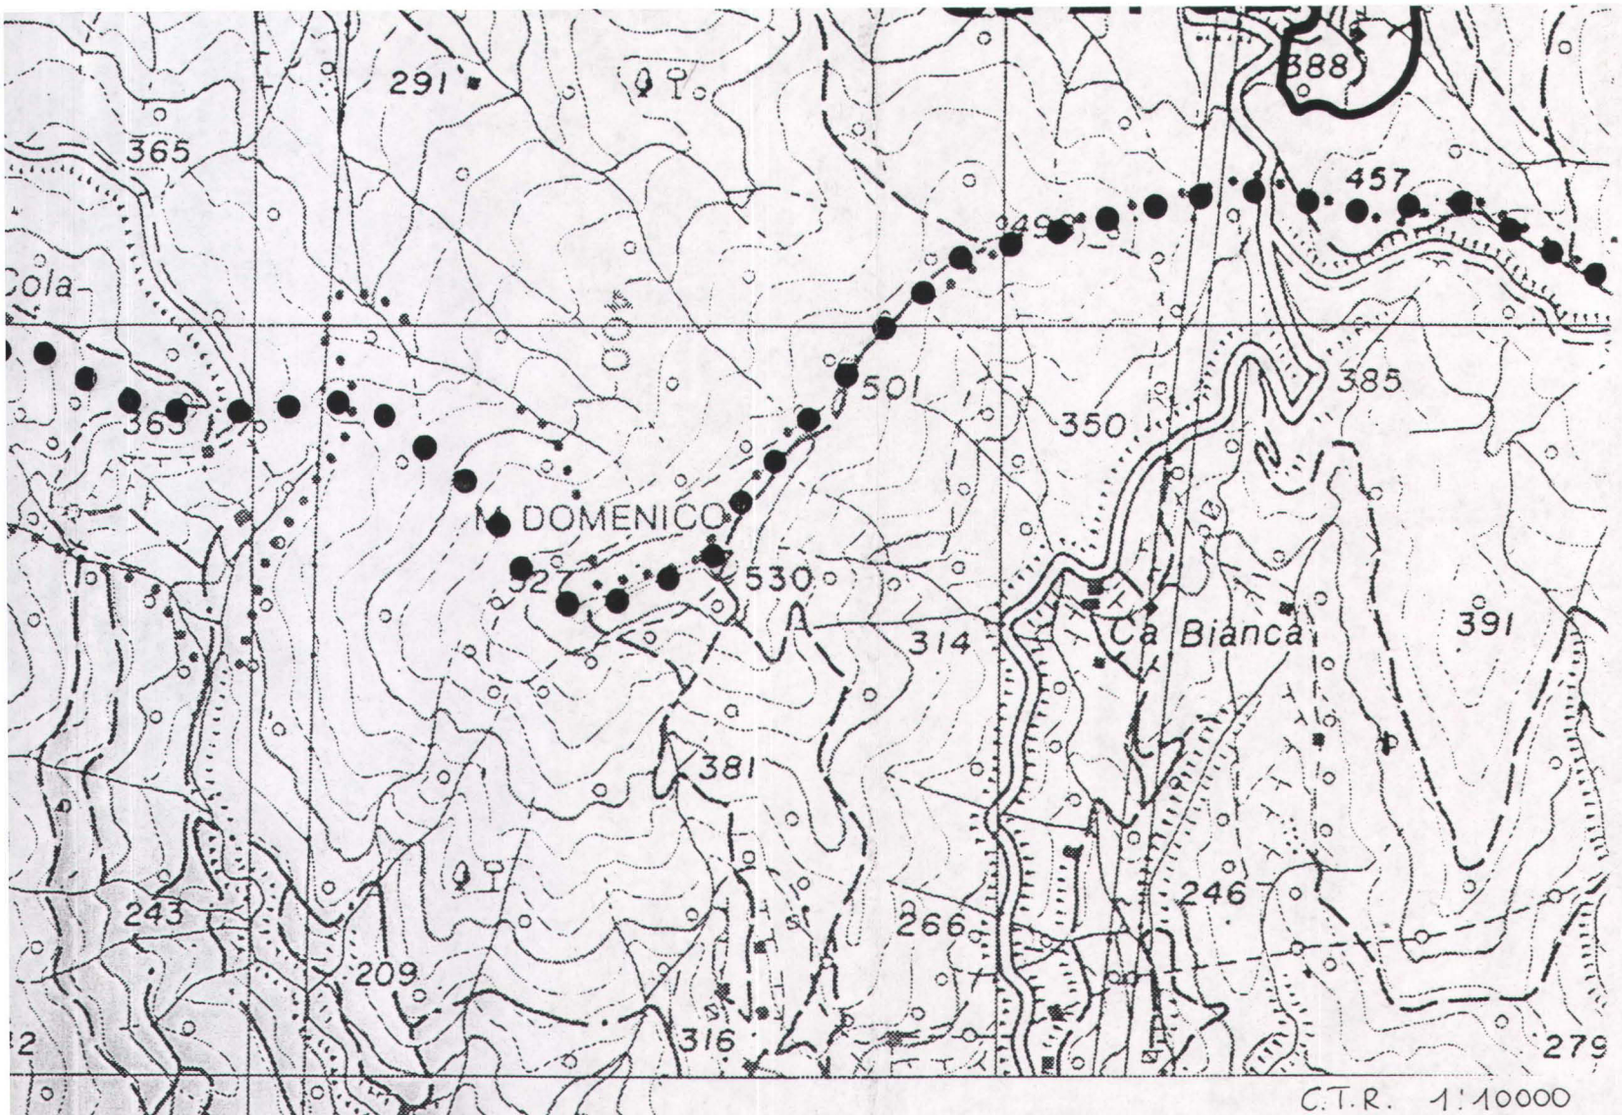

C.T.R. 1:10000

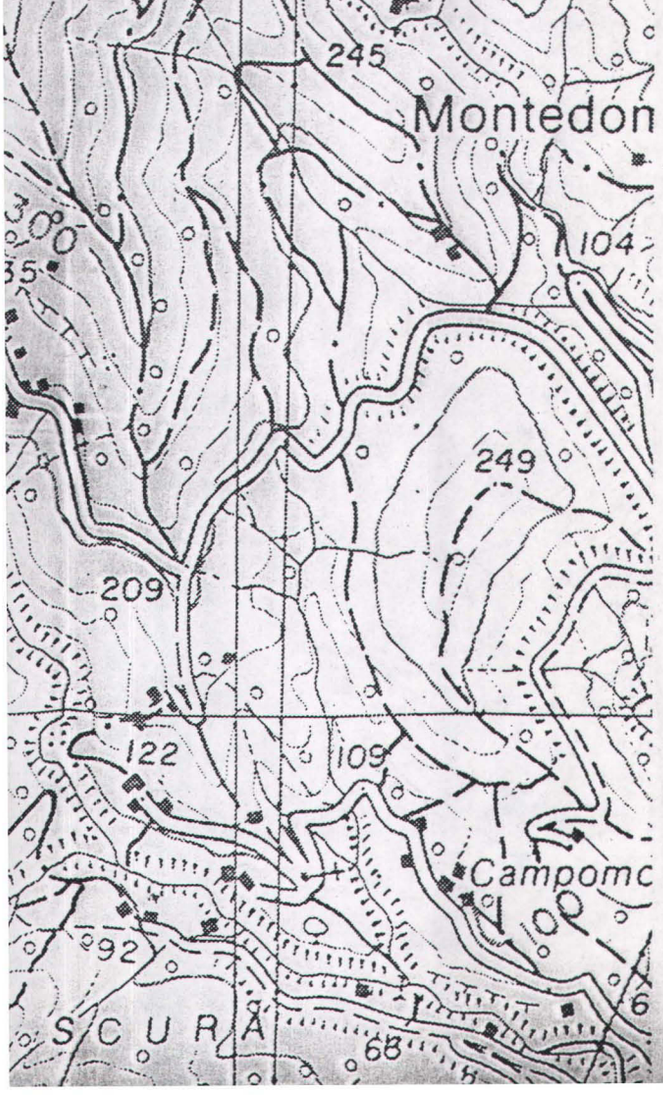


LEGGENDA

- AMPLIAMENTO ZONA CS
- ZONA NUOVA DISCARICA DS
- VIABILITA' ESISTENTE
- VIABILITA' DI PREVISIONE

PLANIMETRIA scala 1:2000

▷ PUNTI DI RIPRESA FOTOGRAFICI

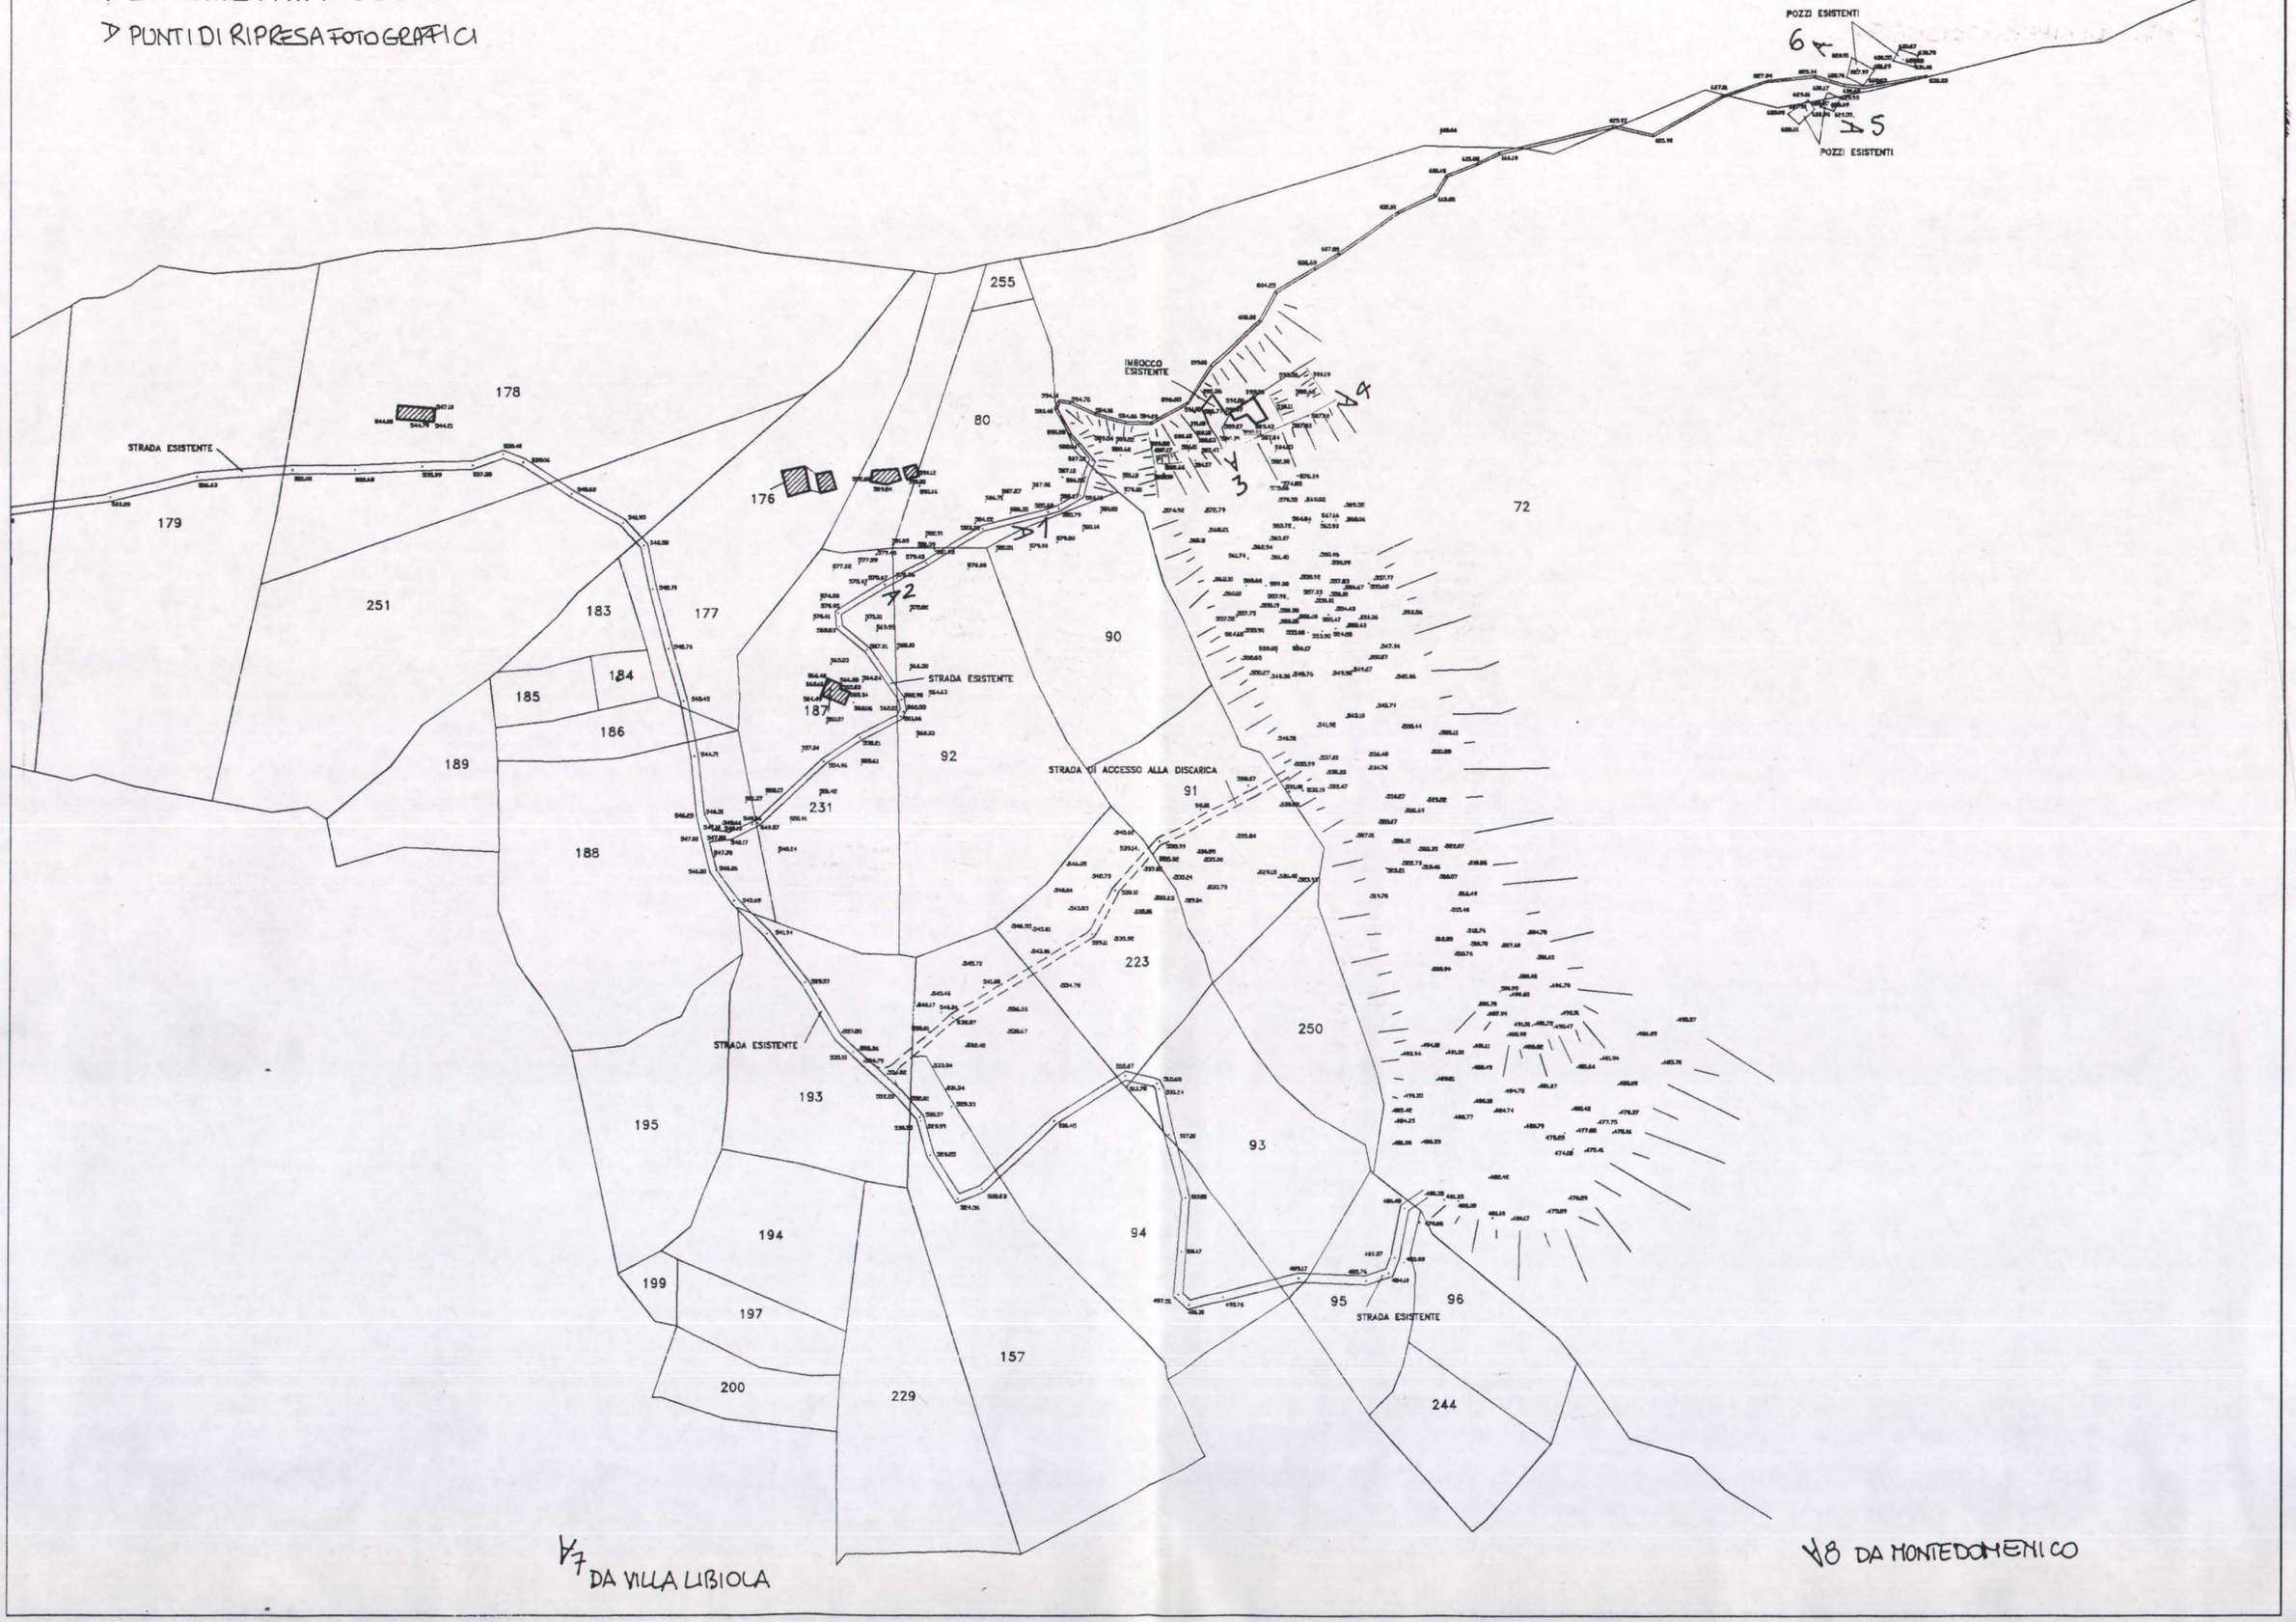

7 DA VILLA LIBIOLA

8 DA MONTEDOMENICO