
PLANIMETRIA DI DETTAGLIO

SCALA 1:250

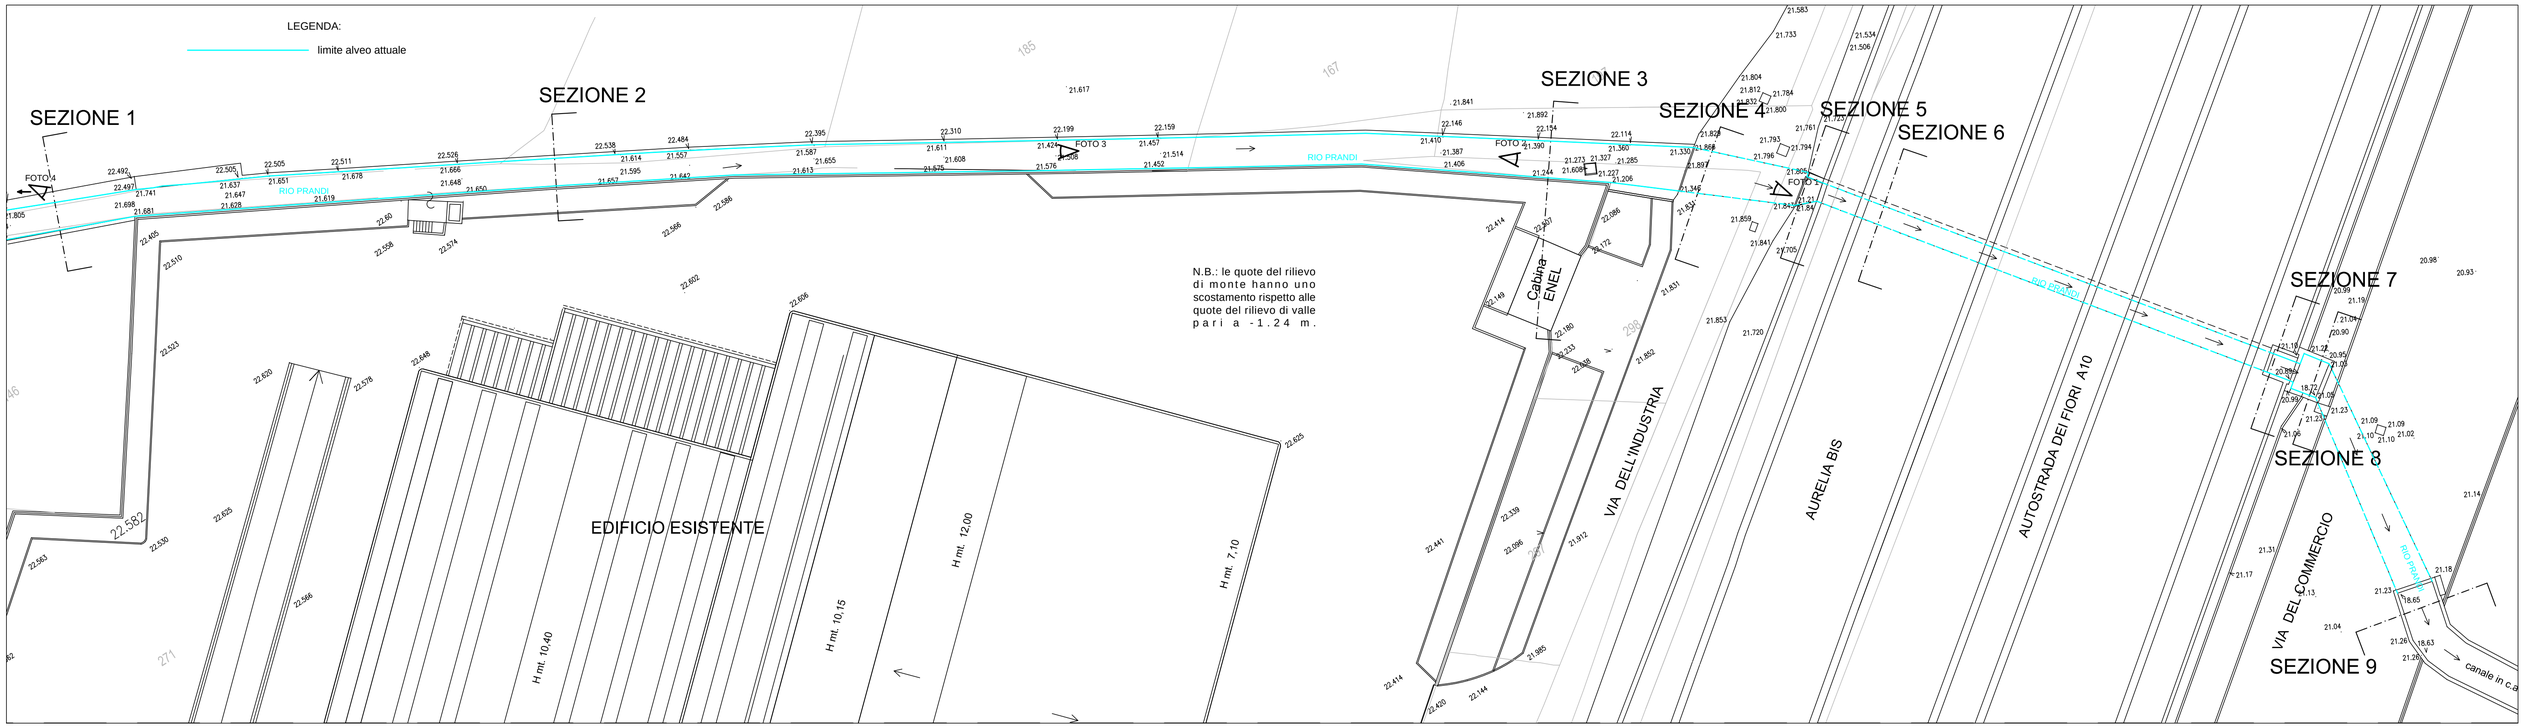

PLANIMETRIA GENERALE

SCALA 1:1000

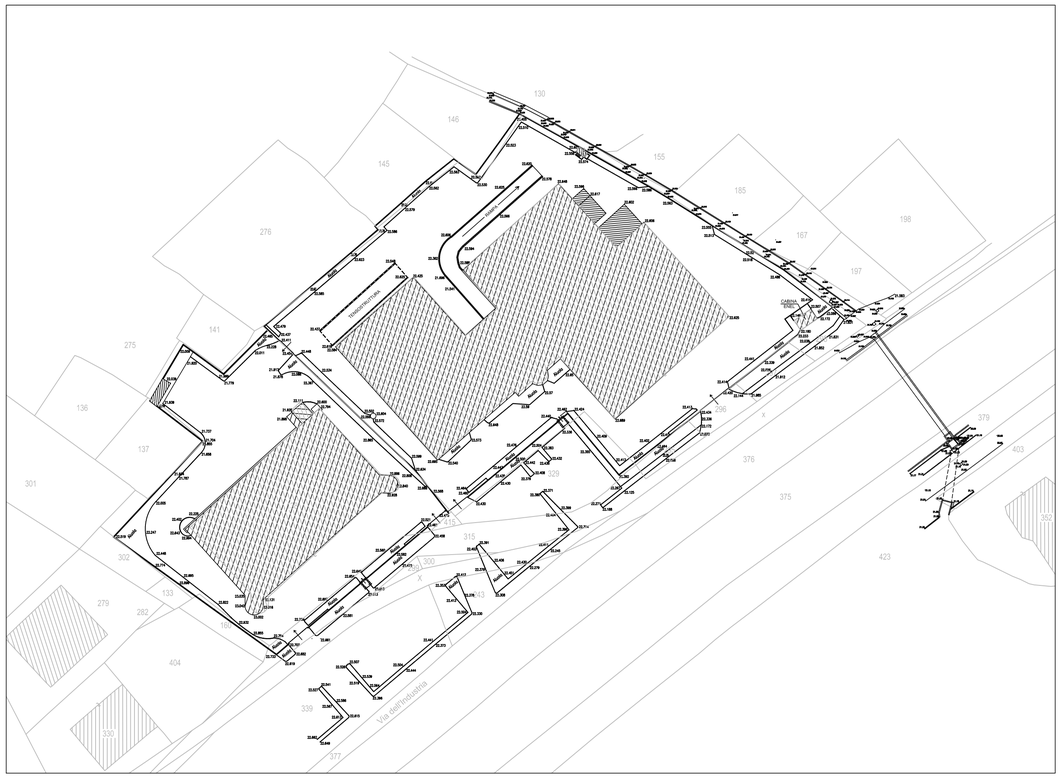


FOTO 1



FOTO 3



FOTO 2



FOTO 4



COMUNE DI VILLANOVA D'ALBENGA

PROVINCIA DI SAVONA

Committente
Comune di Villanova d'Albenga
Ubicazione
Loc. Coasco

Pratica n.	Oggetto	Scala
05/17	S.U.A. di iniziativa pubblica della zona "DRZ5"	VARIE
Data 13.03.2017	STUDIO IDRAULICO ai sensi del co. 3 dell'art. 8 delle Norme del Piano di Bacino	**Elaborato n.** 1
Aggiornamento 0	**Elaborato** SITUAZIONE ATTUALE PLANIMETRIA A MONTE DEL RILEVATO AUTOSTRADALE RILIEVO FOTOGRAFICO	

Il R.U.P. . . . . . .

Il Tecnico
Ing. Iunior Antonello PERANO

Ing. Iunior Antonello PERANO Via G. Rossini, 3 - 18013 - Diano Marina (IM) Cell.: 333 1273395
e-mail: antonello.perano@gmail.com pec: antonello.perano@ingpec.eu
E' vietata la copia e la riproduzione del presente documento senza l'esplicita autorizzazione dell'autore.