


SEZIONE 1-1

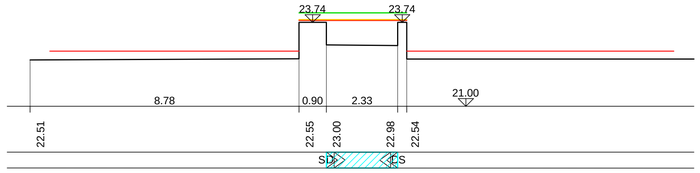


SEZIONE 2-2

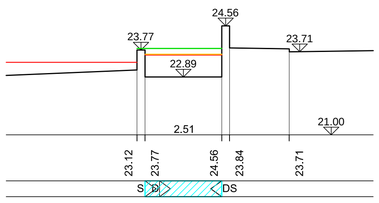


SEZIONE 3-3

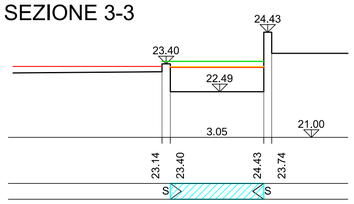


SEZIONE 4-4

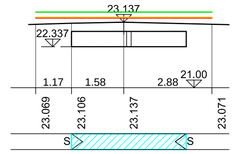


SEZIONE 5-5

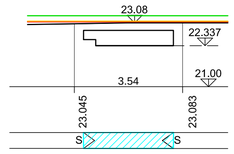


SEZIONE 6-6

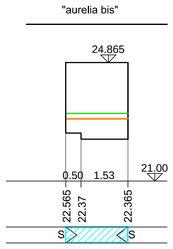


SEZIONE 7-7

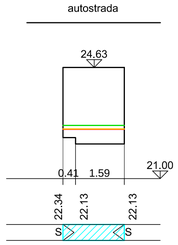


SEZIONE 8-8

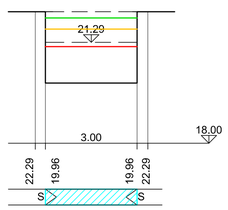


SEZIONE 9-9

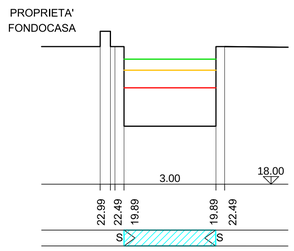

SEZIONE 10-10

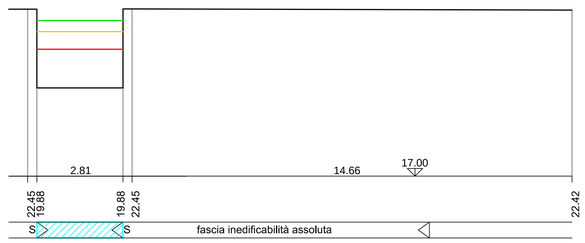

SEZIONE 11-11

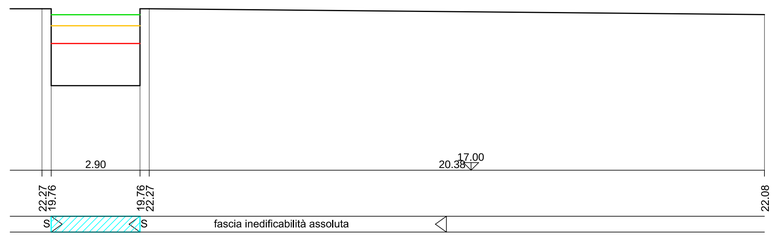


LEGENDA:


- carico piezometrico T = 50 anni
- carico piezometrico T = 200 anni
- carico piezometrico T = 500 anni
- S — S: limiti sponda/argini
- D — D: limiti confine demaniale
- alveo attuale

N.B.: il carico totale non è stato rappresentato perchè poco significativo


SEZIONE 12-12

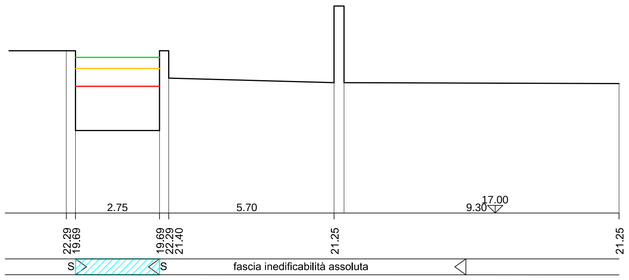


SEZIONE 13-13

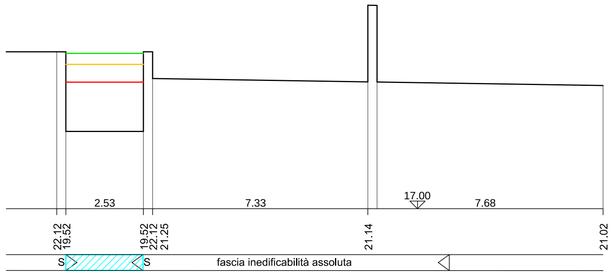


SEZIONE 14-14

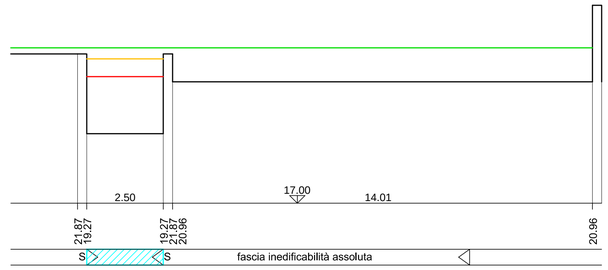

SEZIONE 15-15

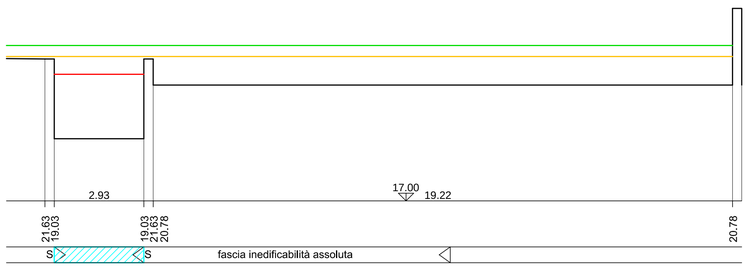

SEZIONE 16-16

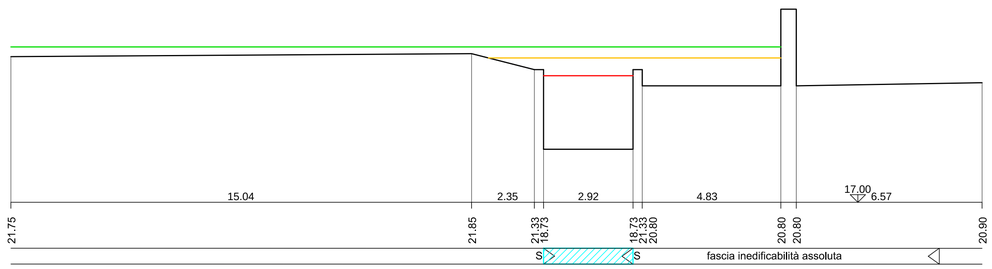

Tratto	Sezione R.S.	Profilo	Quota fondo alveo	Quota carico piezometrico	Quota carico totale	Quota argine sx	Quota argine dx	Franco sx	Franco dx	Franco cinetico	Franco geometrico	Franco ammissibile	Condizione sx	Condizione dx	Note
			(m)	(m)	(m)	(m)	(m)	(m)	(m)	(m)	(m)	(m)			
unico	0	T=50	23.13	24.42	24.92	23.87	23.87	-0.55	-0.55	0.50	0.50	0.50	non verifica	non verifica	copia RS-1
unico	-1	T=50	23.00	23.82	23.87	23.74	23.74	-0.08	-0.08	0.05	0.50	0.50	non verifica	non verifica	sezione rilevata
unico	-2	T=50	22.89	23.61	23.66	23.77	24.56	0.16	0.95	0.05	0.50	0.50	non verifica	verifica	sezione rilevata
unico	-3	T=50	22.49	23.28	23.31	23.40	24.43	0.12	1.15	0.03	0.50	0.50	non verifica	verifica	sezione rilevata
unico	-4	T=50	22.34	23.28	23.29	**22.84**	**22.84**	-0.44	-0.44	0.01	1.00	1.00	non verifica	non verifica	sezione rilevata
unico	-4.58RU	T=50	22.34	23.28	23.29	**22.84**	**22.84**	-0.44	-0.44	0.07	1.00	1.00	non verifica	non verifica	sezione rilevata
unico	-4.58RD	T=50	22.34	23.19	23.25	**22.84**	**22.84**	-0.35	-0.35	0.06	1.00	1.00	non verifica	non verifica	sezione rilevata
unico	-5	T=50	22.34	23.12	23.15	**22.84**	**22.84**	-0.28	-0.28	0.03	1.00	1.00	non verifica	non verifica	sezione rilevata
unico	-6	T=50	22.37	23.04	23.14	**24.87**	**24.87**	1.83	1.83	0.11	1.50	1.50	verifica	verifica	sezione rilevata
unico	-7	T=50	22.13	22.61	22.83	**24.63**	**24.63**	2.02	2.02	0.22	1.50	1.50	verifica	verifica	sezione rilevata
unico	-7.1	T=50	19.96	21.15	21.16	22.29	22.29	1.14	1.14	0.01	0.50	0.50	verifica	verifica	sezione rilevata
unico	-8	T=50	19.96	21.15	21.16	**21.29**	**21.29**	0.14	0.14	0.01	1.50	1.50	non verifica	non verifica	sezione rilevata
unico	-8.1	T=50	19.89	21.14	21.16	**21.24**	**21.24**	0.10	0.10	0.01	1.50	1.50	non verifica	non verifica	copia RS-9
unico	-9	T=50	19.89	21.14	21.16	22.49	22.49	1.35	1.35	0.01	0.50	0.50	verifica	verifica	sezione rilevata
unico	-10	T=50	19.88	21.14	21.15	22.45	22.45	1.31	1.31	0.01	0.50	0.50	verifica	verifica	sezione rilevata
unico	-11	T=50	19.76	21.14	21.15	22.27	22.27	1.13	1.13	0.01	0.50	0.50	verifica	verifica	sezione rilevata
unico	-12	T=50	19.69	21.13	21.14	22.29	22.29	1.16	1.16	0.01	0.50	0.50	verifica	verifica	sezione rilevata
unico	-13	T=50	19.52	21.13	21.14	22.12	22.12	0.99	0.99	0.01	0.50	0.50	verifica	verifica	sezione rilevata
unico	-14	T=50	19.27	21.13	21.14	21.87	21.87	0.74	0.74	0.01	0.50	0.50	verifica	verifica	sezione rilevata
unico	-15	T=50	19.03	21.13	21.13	21.63	21.63	0.50	0.50	0.00	0.50	0.50	non verifica	non verifica	sezione rilevata
unico	-16	T=50	18.73	21.13	21.13	21.33	21.33	0.20	0.20	0.00	0.50	0.50	non verifica	non verifica	sezione rilevata

Nota: in grassetto sono riportate le quote di intradosso dell'impalcato (corrispondenti a 2/3 della luce nel caso di ponte ad arco)

Tratto	Sezione R.S.	Profilo	Quota fondo alveo	Quota carico piezometrico	Quota carico totale	Quota argine sx	Quota argine dx	Franco sx	Franco dx	Franco cinetico	Franco geometrico	Franco ammissibile	Condizione sx	Condizione dx	Note
			(m)	(m)	(m)	(m)	(m)	(m)	(m)	(m)	(m)	(m)			
unico	0	T=200	23.13	24.65	25.41	23.87	23.87	-0.78	-0.78	0.76	0.50	0.76	non verifica	non verifica	copia RS-1
unico	-1	T=200	23.00	23.85	23.91	23.74	23.74	-0.11	-0.11	0.06	0.50	0.50	non verifica	non verifica	sezione rilevata
unico	-2	T=200	22.89	23.63	23.68	23.77	24.56	0.14	0.93	0.05	0.50	0.50	non verifica	verifica	sezione rilevata
unico	-3	T=200	22.49	23.31	23.34	23.40	24.43	0.09	1.12	0.03	0.50	0.50	non verifica	verifica	sezione rilevata
unico	-4	T=200	22.34	23.30	23.31	**22.84**	**22.84**	-0.46	-0.46	0.01	1.00	1.00	non verifica	non verifica	sezione rilevata
unico	-4.58RU	T=200	22.34	23.30	23.31	**22.84**	**22.84**	-0.46	-0.46	0.07	1.00	1.00	non verifica	non verifica	sezione rilevata
unico	-4.58RD	T=200	22.34	23.21	23.28	**22.84**	**22.84**	-0.37	-0.37	0.06	1.00	1.00	non verifica	non verifica	sezione rilevata
unico	-5	T=200	22.34	23.14	23.17	**22.84**	**22.84**	-0.30	-0.30	0.03	1.00	1.00	non verifica	non verifica	sezione rilevata
unico	-6	T=200	22.37	23.05	23.16	**24.87**	**24.87**	1.82	1.82	0.11	1.50	1.50	verifica	verifica	sezione rilevata
unico	-7	T=200	22.13	22.62	22.85	**26.63**	**24.63**	2.01	2.01	0.22	1.50	1.50	verifica	verifica	sezione rilevata
unico	-7.1	T=200	19.96	21.73	21.73	22.29	22.29	0.56	0.56	0.01	0.50	0.50	verifica	verifica	sezione rilevata
unico	-8	T=200	19.96	21.72	21.73	**21.29**	**21.29**	-0.43	-0.43	0.01	1.50	1.50	non verifica	non verifica	sezione rilevata
unico	-8.1	T=200	19.89	21.71	21.72	**21.24**	**21.24**	-0.47	-0.47	0.01	1.50	1.50	non verifica	non verifica	copia RS-9
unico	-9	T=200	19.89	21.72	21.72	22.49	22.49	0.77	0.77	0.01	0.50	0.50	verifica	verifica	sezione rilevata
unico	-10	T=200	19.88	21.71	21.72	22.45	22.45	0.74	0.74	0.01	0.50	0.50	verifica	verifica	sezione rilevata
unico	-11	T=200	19.76	21.71	21.72	22.27	22.27	0.56	0.56	0.01	0.50	0.50	verifica	verifica	sezione rilevata
unico	-12	T=200	19.69	21.71	21.72	22.29	22.29	0.58	0.58	0.01	0.50	0.50	verifica	verifica	sezione rilevata
unico	-13	T=200	19.52	21.71	21.72	22.12	22.12	0.41	0.41	0.01	0.50	0.50	non verifica	non verifica	sezione rilevata
unico	-14	T=200	19.27	21.71	21.71	21.87	21.87	0.16	0.16	0.00	0.50	0.50	non verifica	non verifica	sezione rilevata
unico	-15	T=200	19.03	21.71	21.71	21.63	21.63	-0.08	-0.08	0.00	0.50	0.50	non verifica	non verifica	sezione rilevata
unico	-16	T=200	18.73	21.71	21.71	21.33	21.33	-0.38	-0.38	0.00	0.50	0.50	non verifica	non verifica	sezione rilevata

Nota: in grassetto sono riportate le quote di intradosso dell'impalcato (corrispondenti a 2/3 della luce nel caso di ponte ad arco)

Tratto	Sezione R.S.	Profilo	Quota fondo alveo	Quota carico piezometrico	Quota carico totale	Quota argine sx	Quota argine dx	Franco sx	Franco dx	Franco cinetico	Franco geometrico	Franco ammissibile	Condizione sx	Condizione dx	Note
			(m)	(m)	(m)	(m)	(m)	(m)	(m)	(m)	(m)	(m)			
unico	0	T=500	23.13	24.84	25.70	23.87	23.87	-0.97	-0.97	0.86	0.50	0.86	non verifica	non verifica	copia RS-1
unico	-1	T=500	23.00	24.07	24.14	23.74	23.74	-0.33	-0.33	0.07	0.50	0.50	non verifica	non verifica	sezione rilevata
unico	-2	T=500	22.89	23.82	23.89	23.77	24.56	-0.05	0.74	0.06	0.50	0.50	non verifica	verifica	sezione rilevata
unico	-3	T=500	22.49	23.48	23.52	23.40	24.43	-0.08	0.95	0.04	0.50	0.50	non verifica	verifica	sezione rilevata
unico	-4	T=500	22.34	23.47	23.49	**22.84**	**22.84**	-0.63	-0.63	0.02	1.00	1.00	non verifica	non verifica	sezione rilevata
unico	-4.58RU	T=500	22.34	23.47	23.49	**22.84**	**22.84**	-0.63	-0.63	0.07	1.00	1.00	non verifica	non verifica	sezione rilevata
unico	-4.58RD	T=500	22.34	23.33	23.46	**22.84**	**22.84**	-0.49	-0.49	0.08	1.00	1.00	non verifica	non verifica	sezione rilevata
unico	-5	T=500	22.34	23.32	23.36	**22.84**	**22.84**	-0.48	-0.48	0.05	1.00	1.00	non verifica	non verifica	sezione rilevata
unico	-6	T=500	22.37	23.21	23.35	**24.87**	**24.87**	1.66	1.66	0.14	1.50	1.50	verifica	verifica	sezione rilevata
unico	-7	T=500	22.13	22.74	23.01	**24.63**	**24.63**	1.89	1.89	0.28	1.50	1.50	verifica	verifica	sezione rilevata
unico	-7.1	T=500	19.96	22.10	22.11	22.29	22.29	0.19	0.19	0.01	0.50	0.50	non verifica	non verifica	sezione rilevata
unico	-8	T=500	19.96	22.08	22.11	**21.29**	**21.29**	-0.79	-0.79	0.02	1.50	1.50	non verifica	non verifica	sezione rilevata
unico	-8.1	T=500	19.89	22.07	22.09	**21.24**	**21.24**	-0.83	-0.83	0.02	1.50	1.50	non verifica	non verifica	copia RS-9
unico	-9	T=500	19.89	22.08	22.09	22.49	22.49	0.41	0.41	0.01	0.50	0.50	non verifica	non verifica	sezione rilevata
unico	-10	T=500	19.88	22.08	22.09	22.45	22.45	0.37	0.37	0.01	0.50	0.50	non verifica	non verifica	sezione rilevata
unico	-11	T=500	19.76	22.08	22.08	22.27	22.27	0.19	0.19	0.01	0.50	0.50	non verifica	non verifica	sezione rilevata
unico	-12	T=500	19.69	22.07	22.08	22.29	22.29	0.22	0.22	0.01	0.50	0.50	non verifica	non verifica	sezione rilevata
unico	-13	T=500	19.52	22.07	22.08	22.12	22.12	0.05	0.05	0.01	0.50	0.50	non verifica	non verifica	sezione rilevata
unico	-14	T=500	19.27	22.07	22.08	21.87	21.87	-0.20	-0.20	0.01	0.50	0.50	non verifica	non verifica	sezione rilevata
unico	-15	T=500	19.03	22.07	22.07	21.63	21.63	-0.44	-0.44	0.00	0.50	0.50	non verifica	non verifica	sezione rilevata
unico	-16	T=500	18.73	22.07	22.07	21.33	21.33	-0.74	-0.74	0.00	0.50	0.50	non verifica	non verifica	sezione rilevata

Nota: in grassetto sono riportate le quote di intradosso dell'impalcato (corrispondenti a 2/3 della luce nel caso di ponte ad arco)

COMUNE DI VILLANOVA D'ALBENGA

PROVINCIA DI SAVONA

Committente
Comune di Villanova d'Albenga
Ubicazione
Loc. Coasco

Pratica n.
05/17

Data
13.03.2017

Aggiornamento
0

Oggetto
S.U.A. di iniziativa pubblica della zona "DRZ5"

STUDIO IDRAULICO
ai sensi del co. 3 dell'art. 8 delle Norme del Piano di Bacino

Elaborato
SITUAZIONE ATTUALE

SEZIONI

Scala
1:100

Elaborato n.
4

Il R.U.P.

Il Tecnico
Ing. Iunior Antonello PERANO

Ing. Iunior Antonello PERANO Via G. Rossini, 3 - 18013 - Diano Marina (IM) Cell.: 333 1273351 e-mail: antonello.perano@gmail.com pec: antonello.perano@ingpec.eu

E' vietata la copia e la riproduzione del presente documento senza l'esplicita autorizzazione dell'autore.