


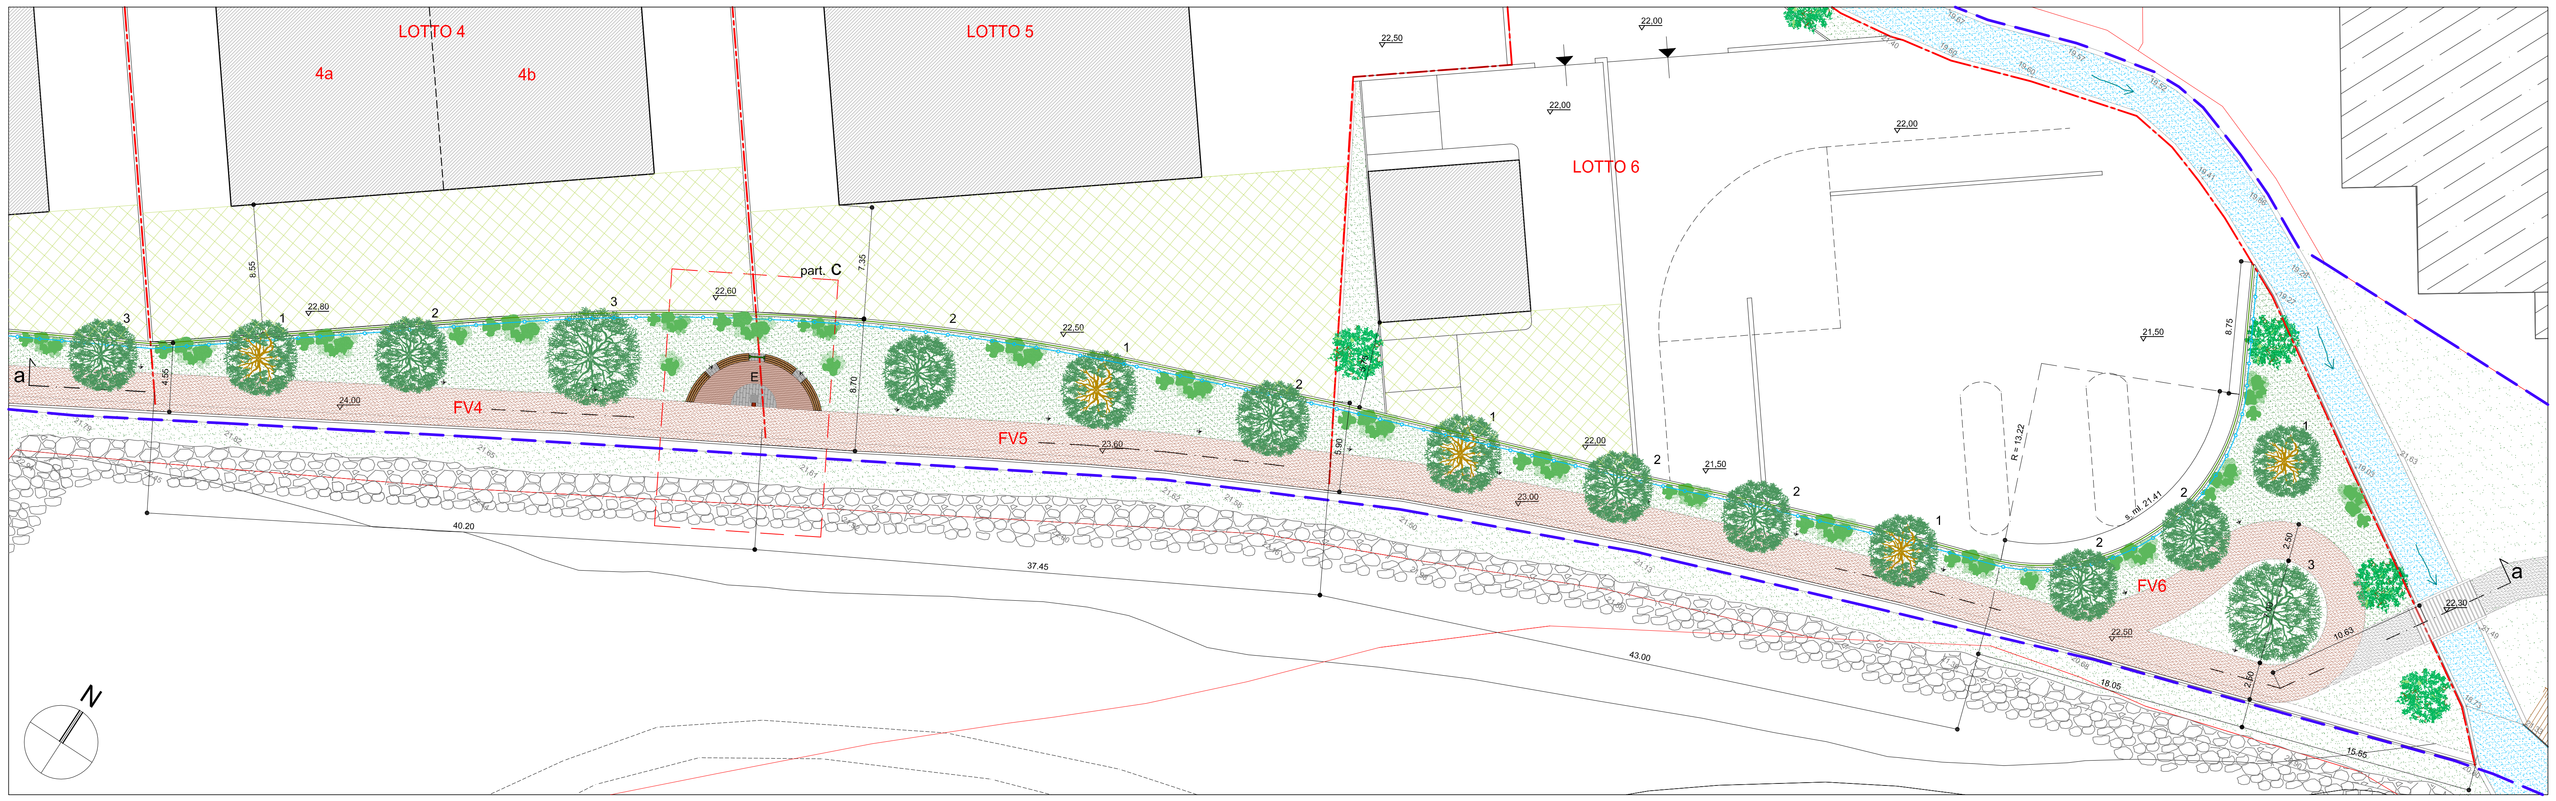

LEGENDA

Perimetro Zona DRZ5

Perimetro lotti edificabili

Fascia a verde pubblico, sup. tot. mq. 1.635,00

FV 1 = mq. 220,00 FV 2 = mq. 159,00 FV 3 = mq. 160,00
FV 4 = mq. 258,00 FV 5 = mq. 270,00 FV 6 = mq. 568,00

Pavimentazione drenante rinverdita

Sentiero pedonale - pista ciclabile

Zone piantumate

Alberature in progetto

1 - Carpino nero 2 - Orniello

3 - Salice bianco

Cespugli e macchie arbustive

Oleandro - Agnocasto - Viburno - Ginestra

Attrezzature in progetto

D Piazzuole di sosta dotate di cartellonistica


E Spazio di sosta attrezzato


Tabellone informazioni didattiche

Reti tecnologiche in progetto

Punto luce segna sentiero h. cm. 50

Condotta interrata irrigazione zone inerbite

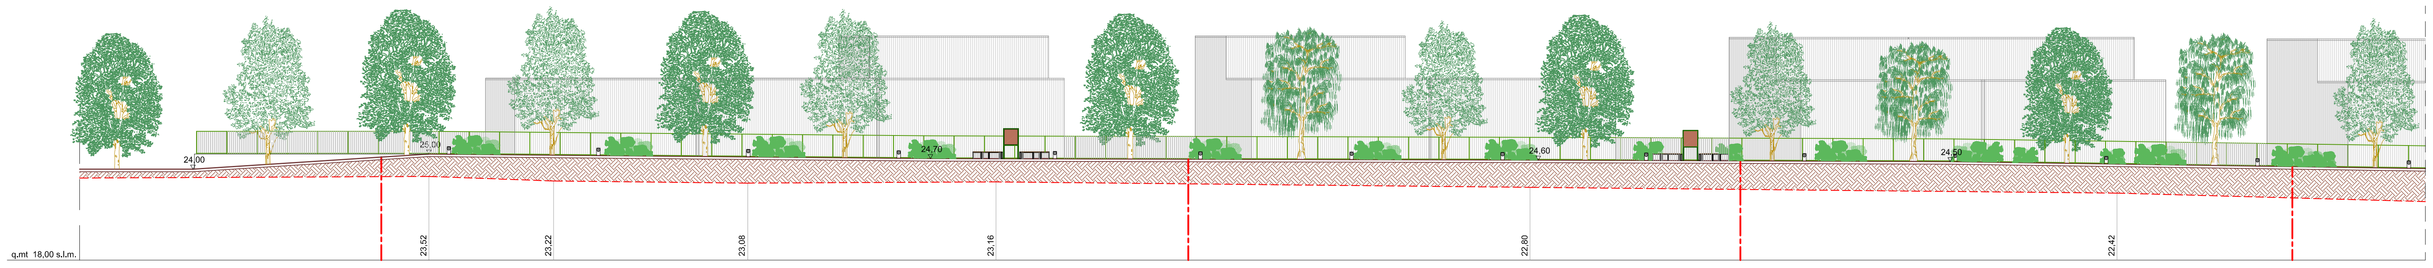

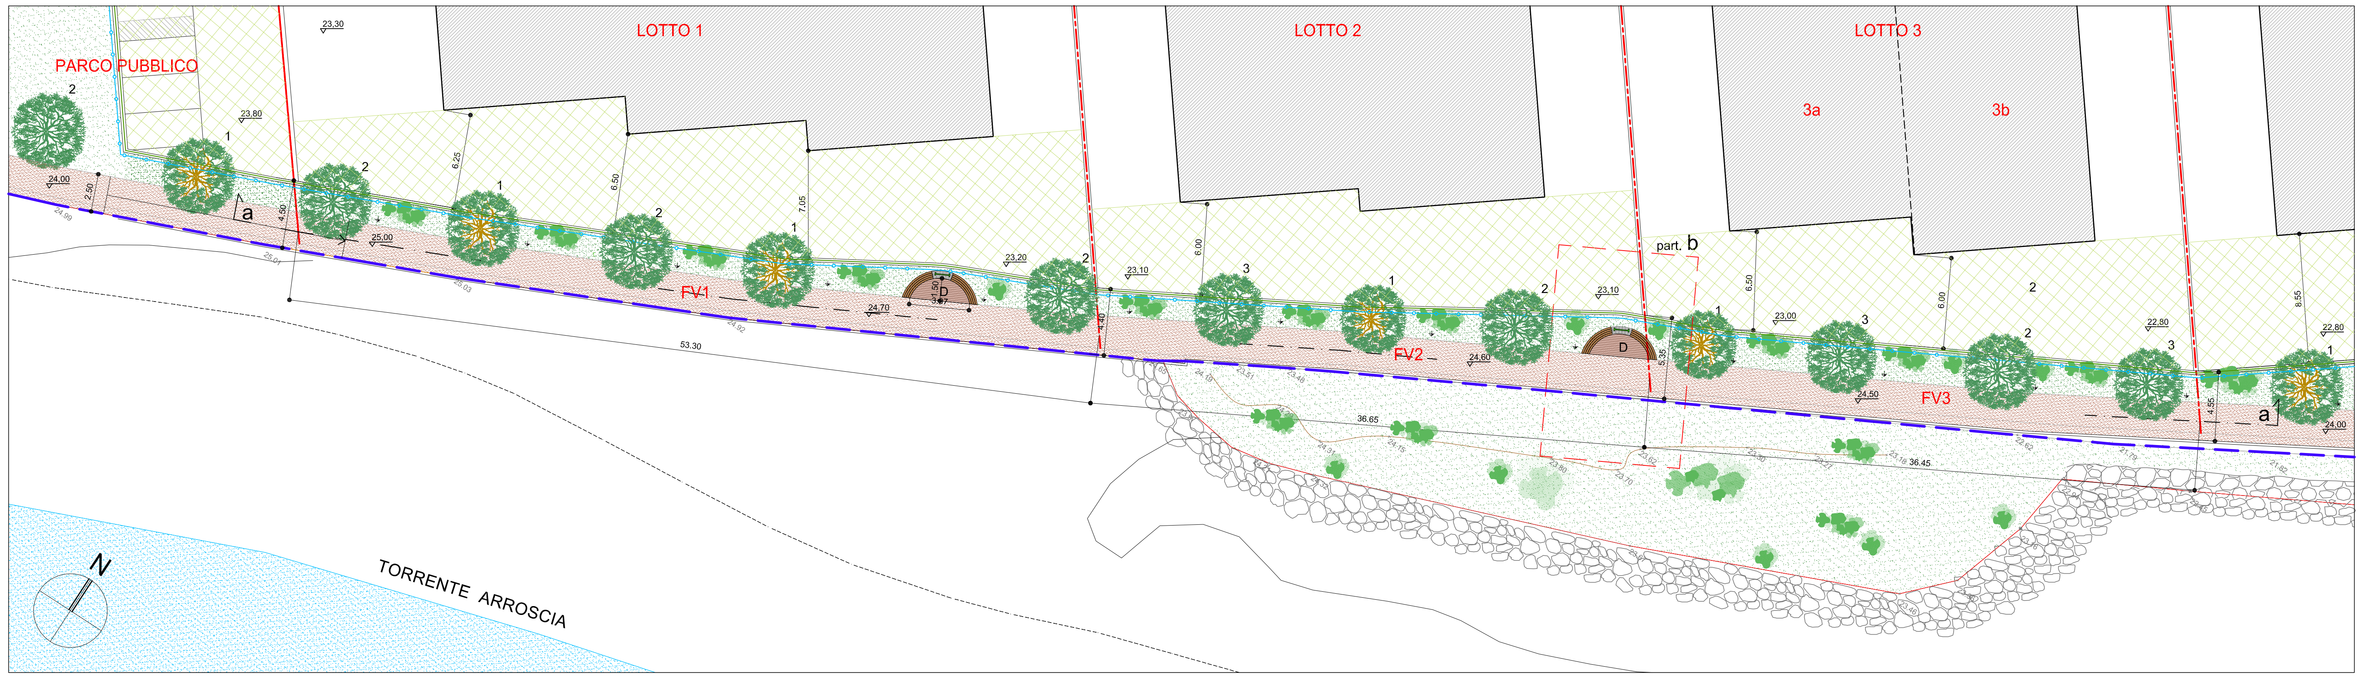

COMUNE DI VILLANOVA D'ALBENGA

PROVINCIA di SAVONA

S.U.A. DI INIZIATIVA PUBBLICA DELLA ZONA "DRZ5" individuata con D.C.C. n. 6 del 16/04/2010



Oggetto: **PROGETTO FASCIA A VERDE PUBBLICO ATTREZZATO**

"PARCO LINEARE TORRENTE ARROSCIA"

PLANIMETRIA - PROFILO LONGITUDINALE a-a

ASSETTO A

TAVOLA n. 8.a

scala: 1:200

data:

Progettista: Dott. Arch. Luigi Muratorio
P. zza Berlinguer 14/6, Albenga
Tel./fax 0182 - 53171

IL SINDACO