


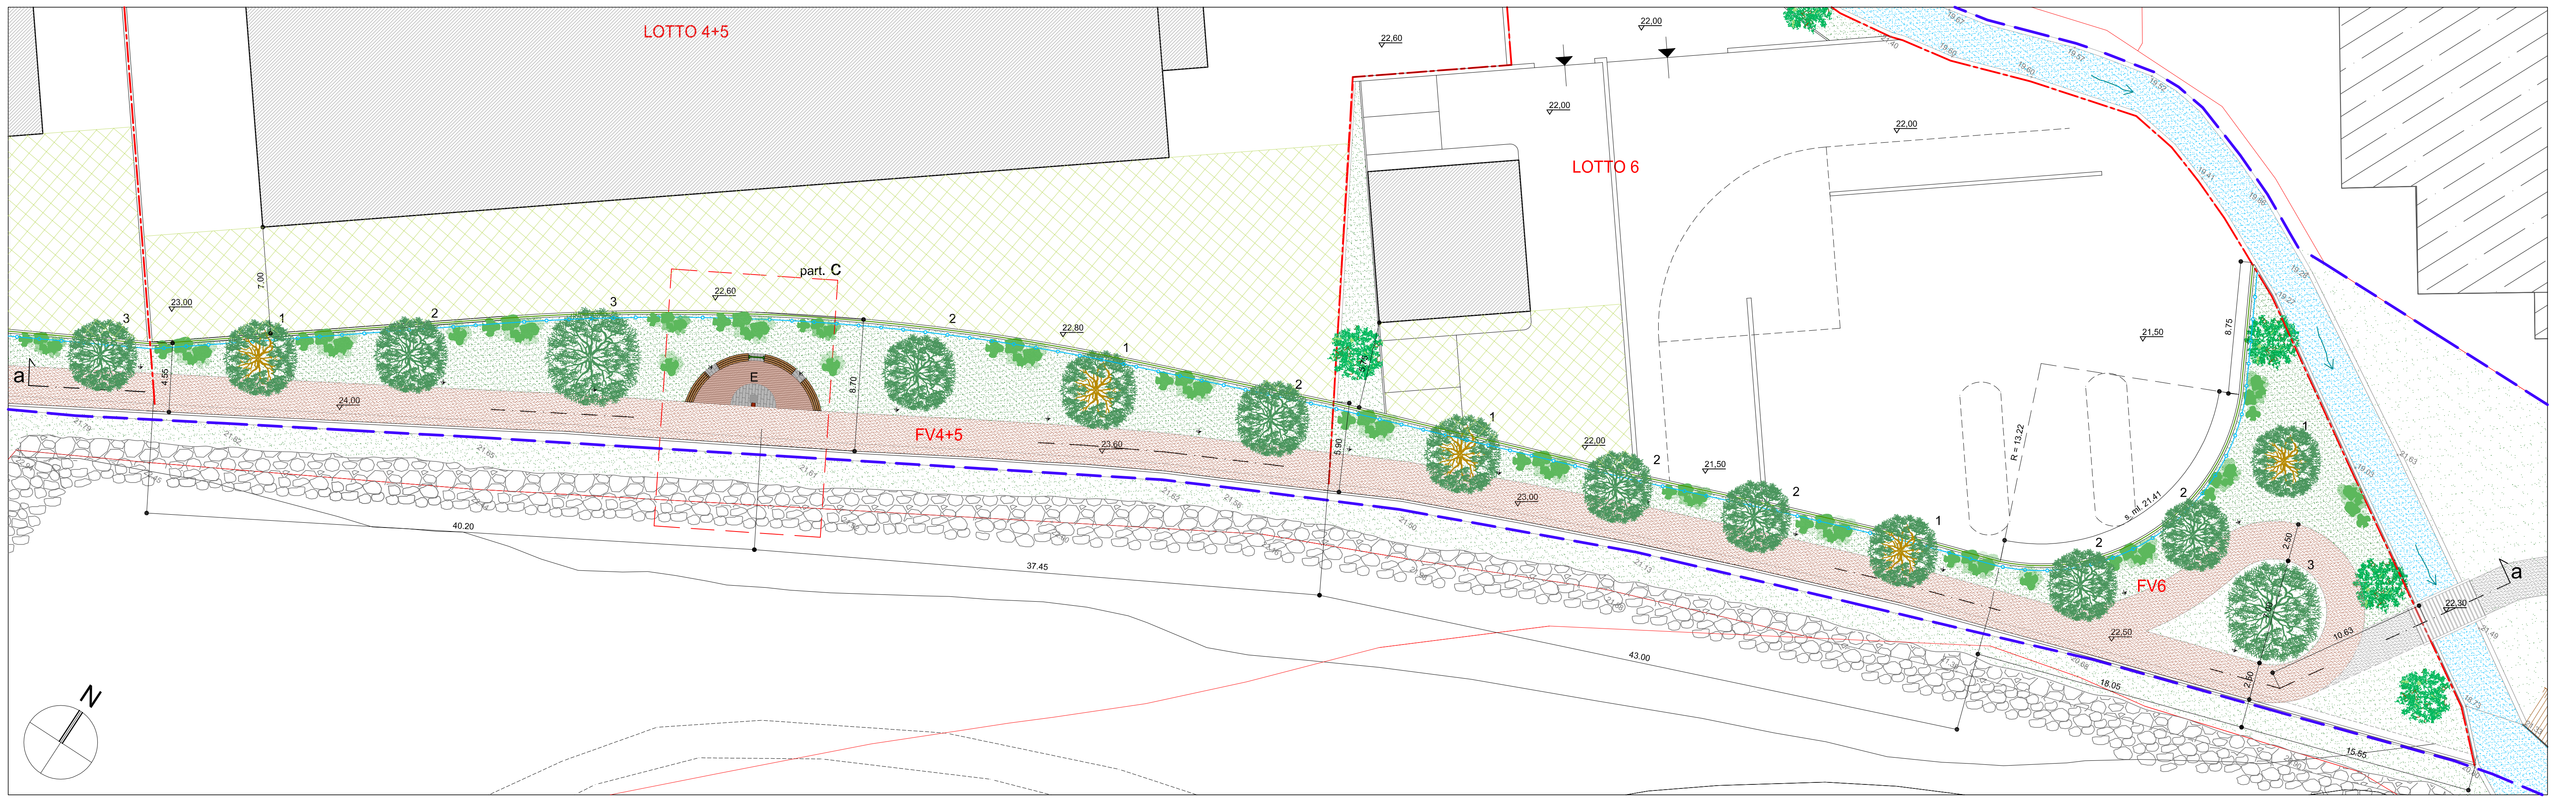

LEGENDA

- Perimetro Zona DRZ5
- Perimetro lotti edificabili

Fascia a verde pubblico, sup. tot. mq. 1.635,00
FV 1 = mq. 220,00 FV 2+3 = mq. 319,00
FV 4+5 = mq. 528,00 FV 6 = mq. 568,00


- Pavimentazione drenante rinverdita
- Sentiero pedonale - pista ciclabile
- Zone piantumate


Alberature in progetto
1 - Carpino nero 2 - Orniello
3 - Salice bianco

Cespugli e macchie arbustive
Oleandro - Agnocasto - Viburno - Ginestra

Attrezzature in progetto
D Piazzuole di sosta dotate di cartellonistica
E Spazio di sosta attrezzato
Tabellone informazioni didattiche

Reti tecnologiche in progetto
Punto luce segna sentiero h. cm. 50
Condotta interrata irrigazione zone inerbite

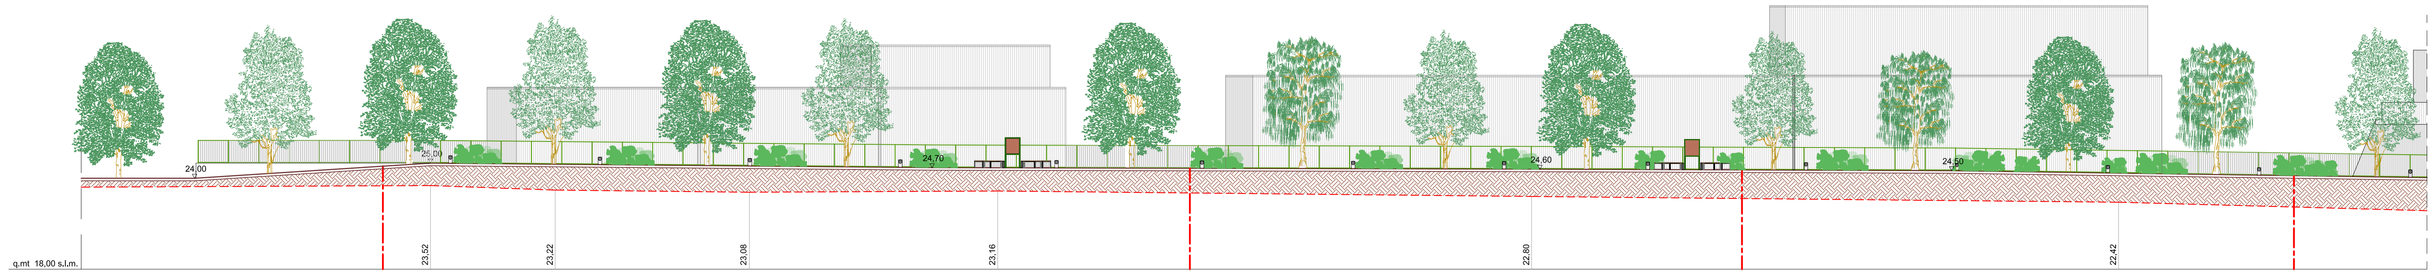

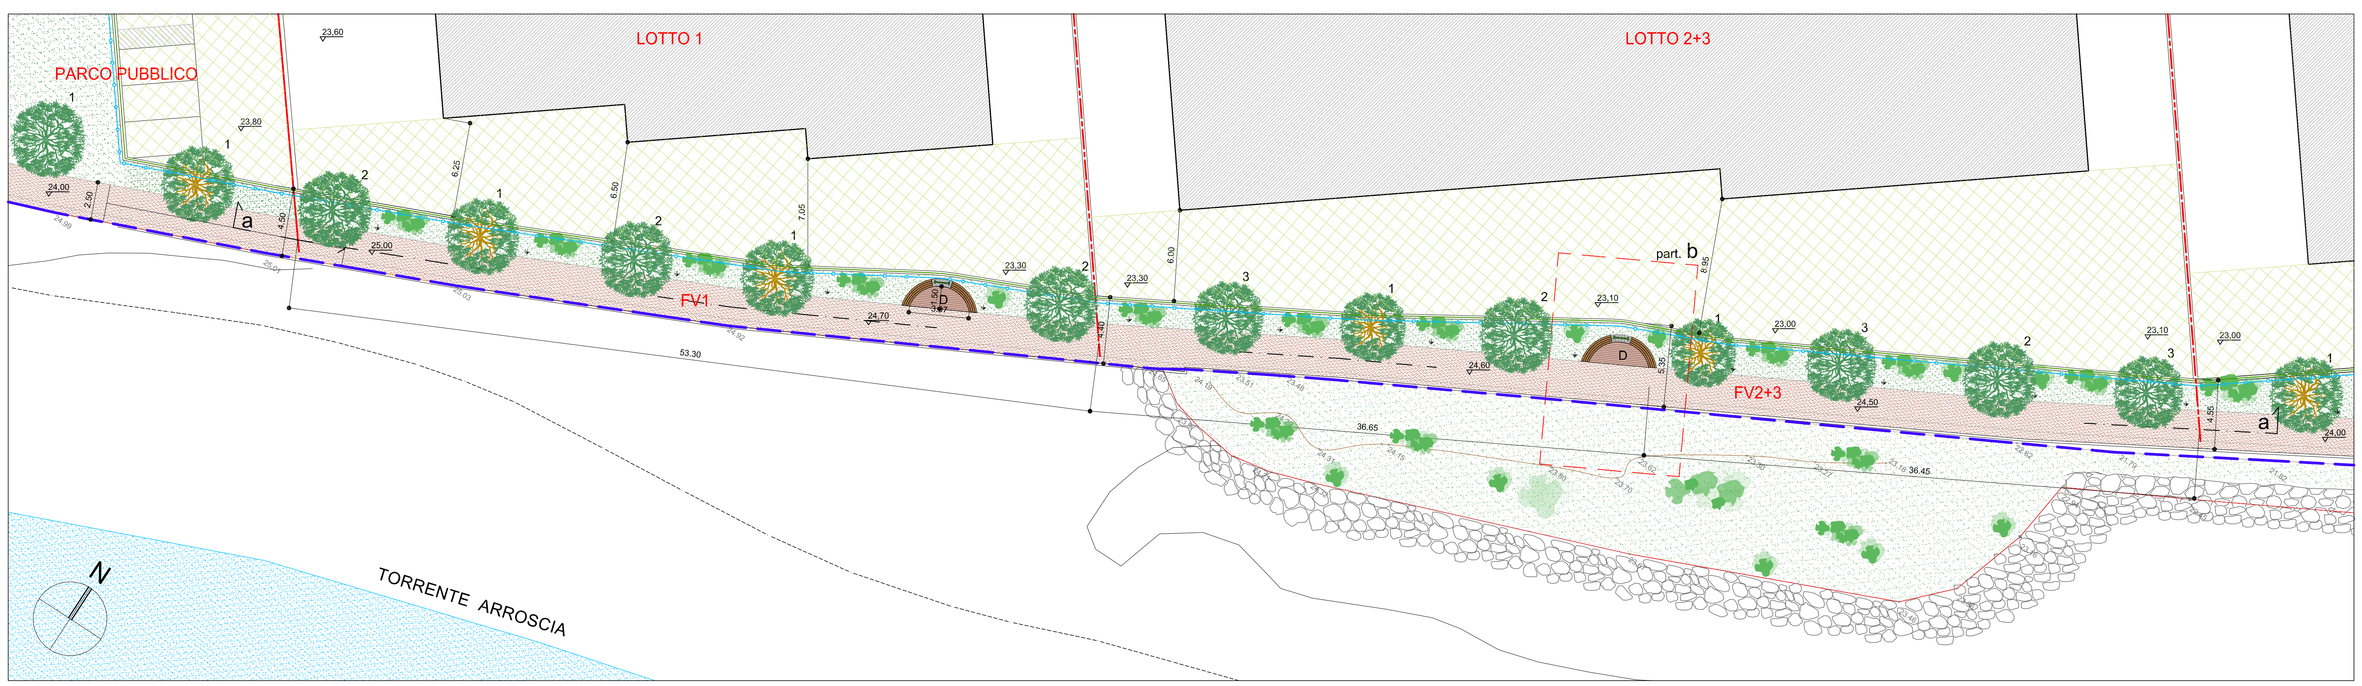

COMUNE DI VILLANOVA D'ALBENGA
PROVINCIA di SAVONA

S.U.A. DI INIZIATIVA PUBBLICA DELLA ZONA "DRZ5" individuata con D.C.C. n. 6 del 16/04/2010



Oggetto: **PROGETTO FASCIA A VERDE PUBBLICO ATTREZZATO**
"PARCO LINEARE TORRENTE ARROSCIA"
PLANIMETRIA - PROFILO LONGITUDINALE a-a
ASSETTO B

TAVOLA n. 8.b

scala: 1:200

data:

Progettista: Dott. Arch. Luigi Muratorio
P. zza Berlinguer 14/6, Albenga
Tel./fax 0182 - 53171

IL SINDACO