
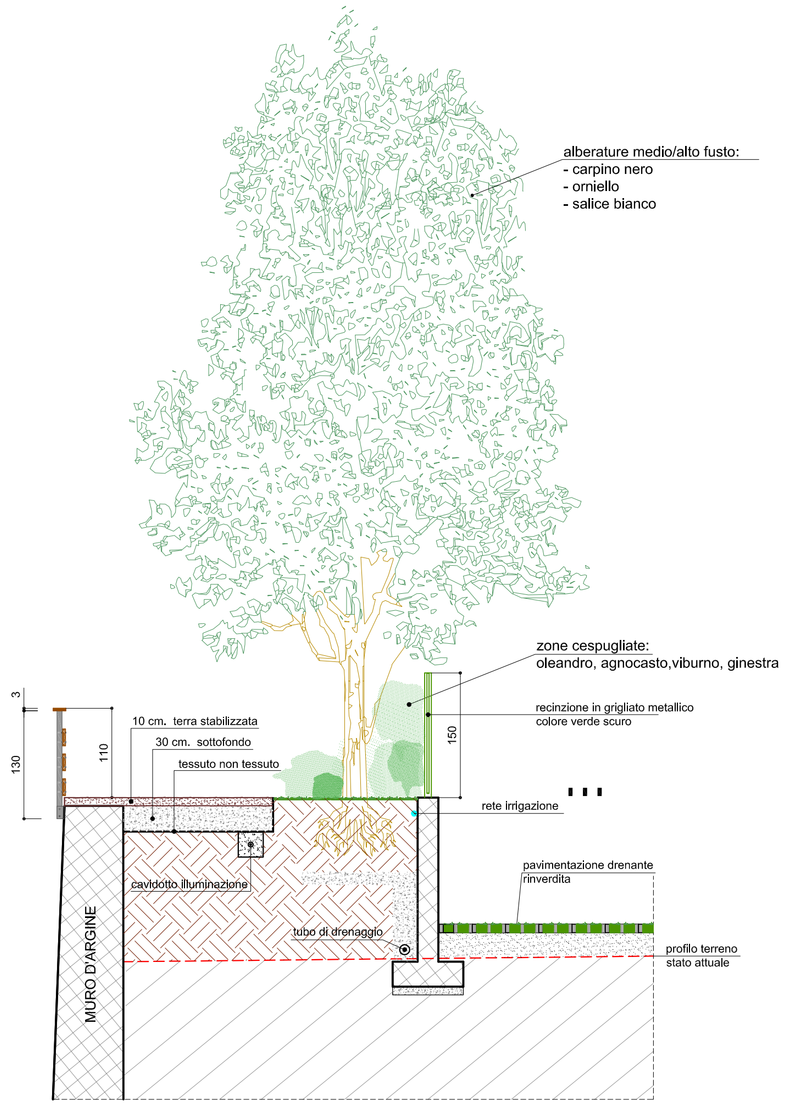



PARTICOLARI COSTRUTTIVI sc. 1:50

PARTICOLARE b

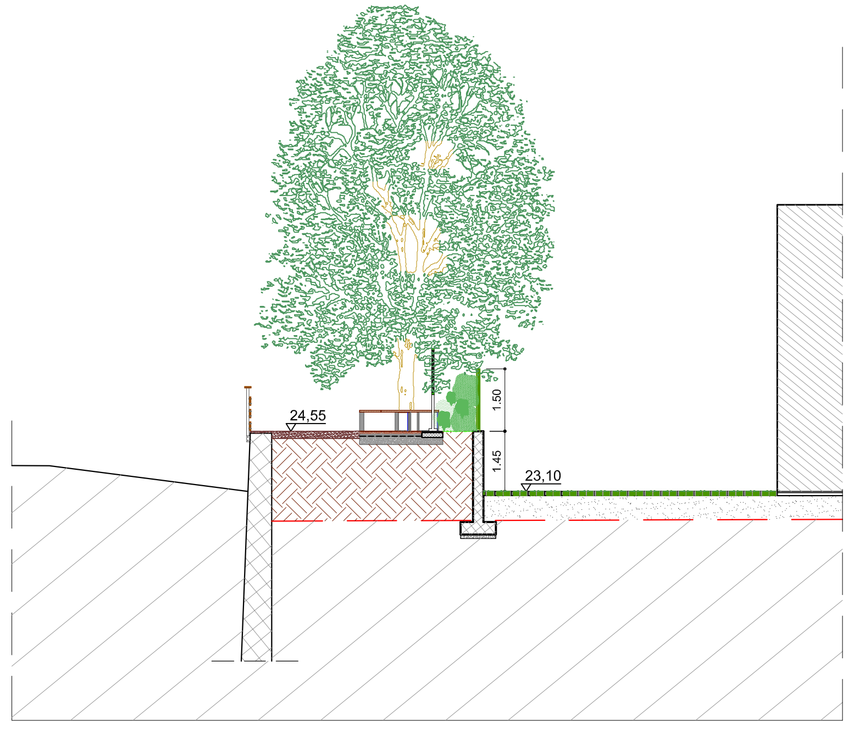


Sezione X - X

PARTICOLARE c

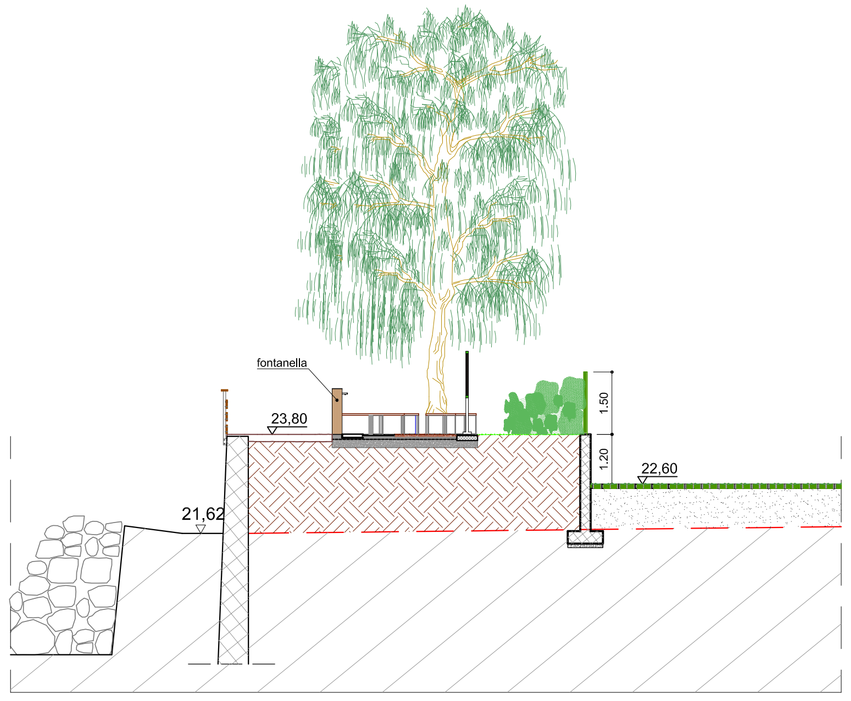

Sezione Y - Y

PARTICOLARE PAVIMENTAZIONE DRENANTE

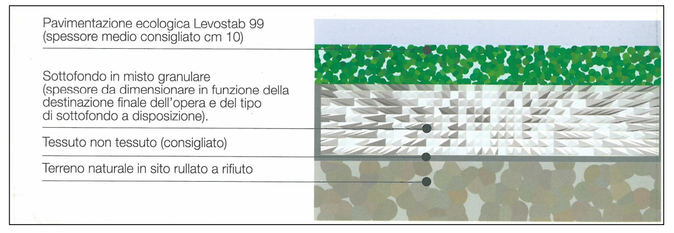




VISTA ASSONOMETRICA PARTICOLARE b



Pianta

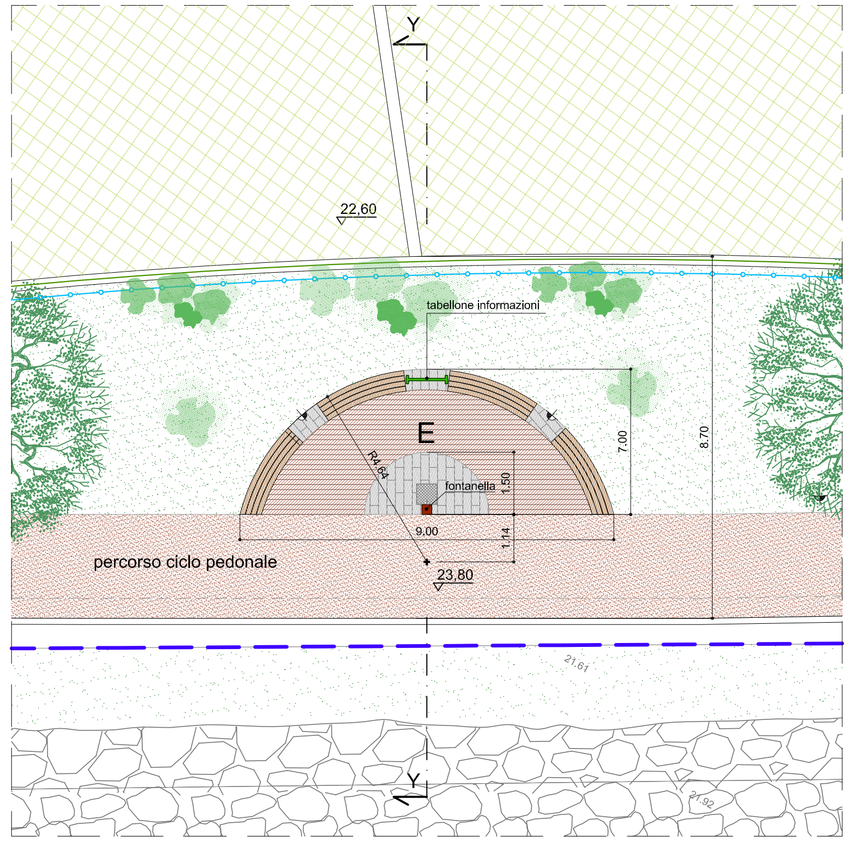

Pianta

COMUNE DI VILLANOVA D'ALBENGA

PROVINCIA di SAVONA

S.U.A. DI INIZIATIVA PUBBLICA DELLA ZONA "DRZ5" individuata con D.C.C. n. 6 del 16/04/2010



Oggetto: **PROGETTO FASCIA A VERDE PUBBLICO ATTREZZATO**
"PARCO LINEARE TORRENTE ARROSCIA"
PARTICOLARI COSTRUTTIVI E SCHEMI DELLE ATTREZZATURE PREVISTE PER LA FRUIZIONE

TAVOLA n.
9

scala: 1:100 / 1:50

data:

Progettista: Dott. Arch. Luigi Muratorio
P. zza Berlinguer 14/6, Albenga
Tel./fax 0182 - 53171

IL SINDACO