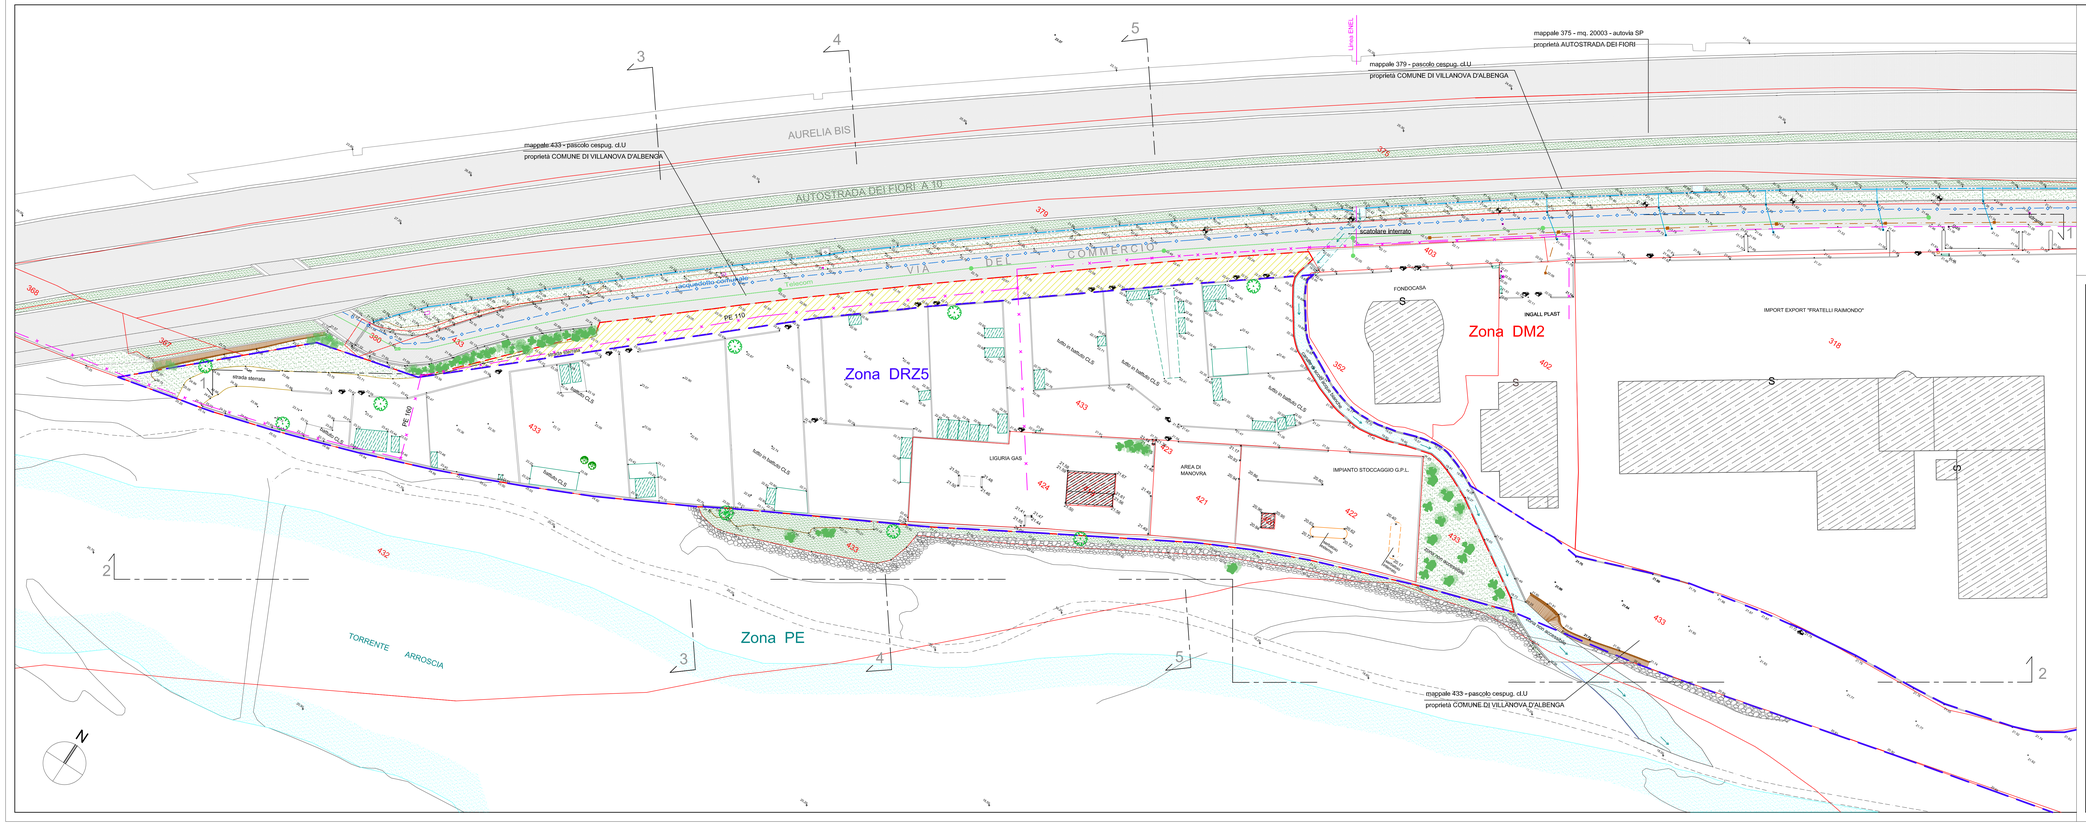


LEGENDA

- Perimetro Zona DRZ5 (art. 21 N.d.A. insediamenti produttivi artigianali)
- Ambito d'intervento S.U.A. superficie complessiva = mq. 17.407,00
  - parte zona DRZ5 sup. mq. 16,041,00
  - zona per viabilità sup. mq. 1,366,00

RETI TECNOLOGICHE ESISTENTI

- collettore fognario A.N.
- fognatura stradale Acque Bianche
- condotta acquedotto comunale
- condotta gas PE 110
- linea ENEL condotte interrate n. 1 M.T. + n. 2 B.T.
- linea TELECOM
- lampioni stradali con pozzetti rete illuminazione pubblica

COMUNE DI VILLANOVA D'ALBENGA

PROVINCIA di SAVONA

S.U.A. DI INIZIATIVA PUBBLICA DELLA ZONA "DRZ5" individuata con D.C.C. n. 6 del 16/04/2010



Oggetto: RILIEVO PLANIMETRICO STATO ATTUALE

Tecnico: Geometra Tiziana PIAZZA

TAVOLA n.

2.a

scala: 1:500

data:

Progettista: Dott. Arch. Luigi Muratorio
P. zza Berlinguer 14/8, Albenga
Tel./fax 0182 - 53171

IL SINDACO