COMUNE DI VILLANOVA D'ALBENGA

PROVINCIA di SAVONA

S.U.A. DI INIZIATIVA PUBBLICA DELLA ZONA "DRZ5" individuata con D.C.C. n. 6 del 16/04/2010



Oggetto: DOCUMENTAZIONE FOTOGRAFICA


TAVOLA n.

2.e

data:

Progettista: Dott. Arch. Luigi Muratorio
P. zza Berlinguer 14/6, Albenga
Tel./fax 0182 - 53171

IL SINDACO

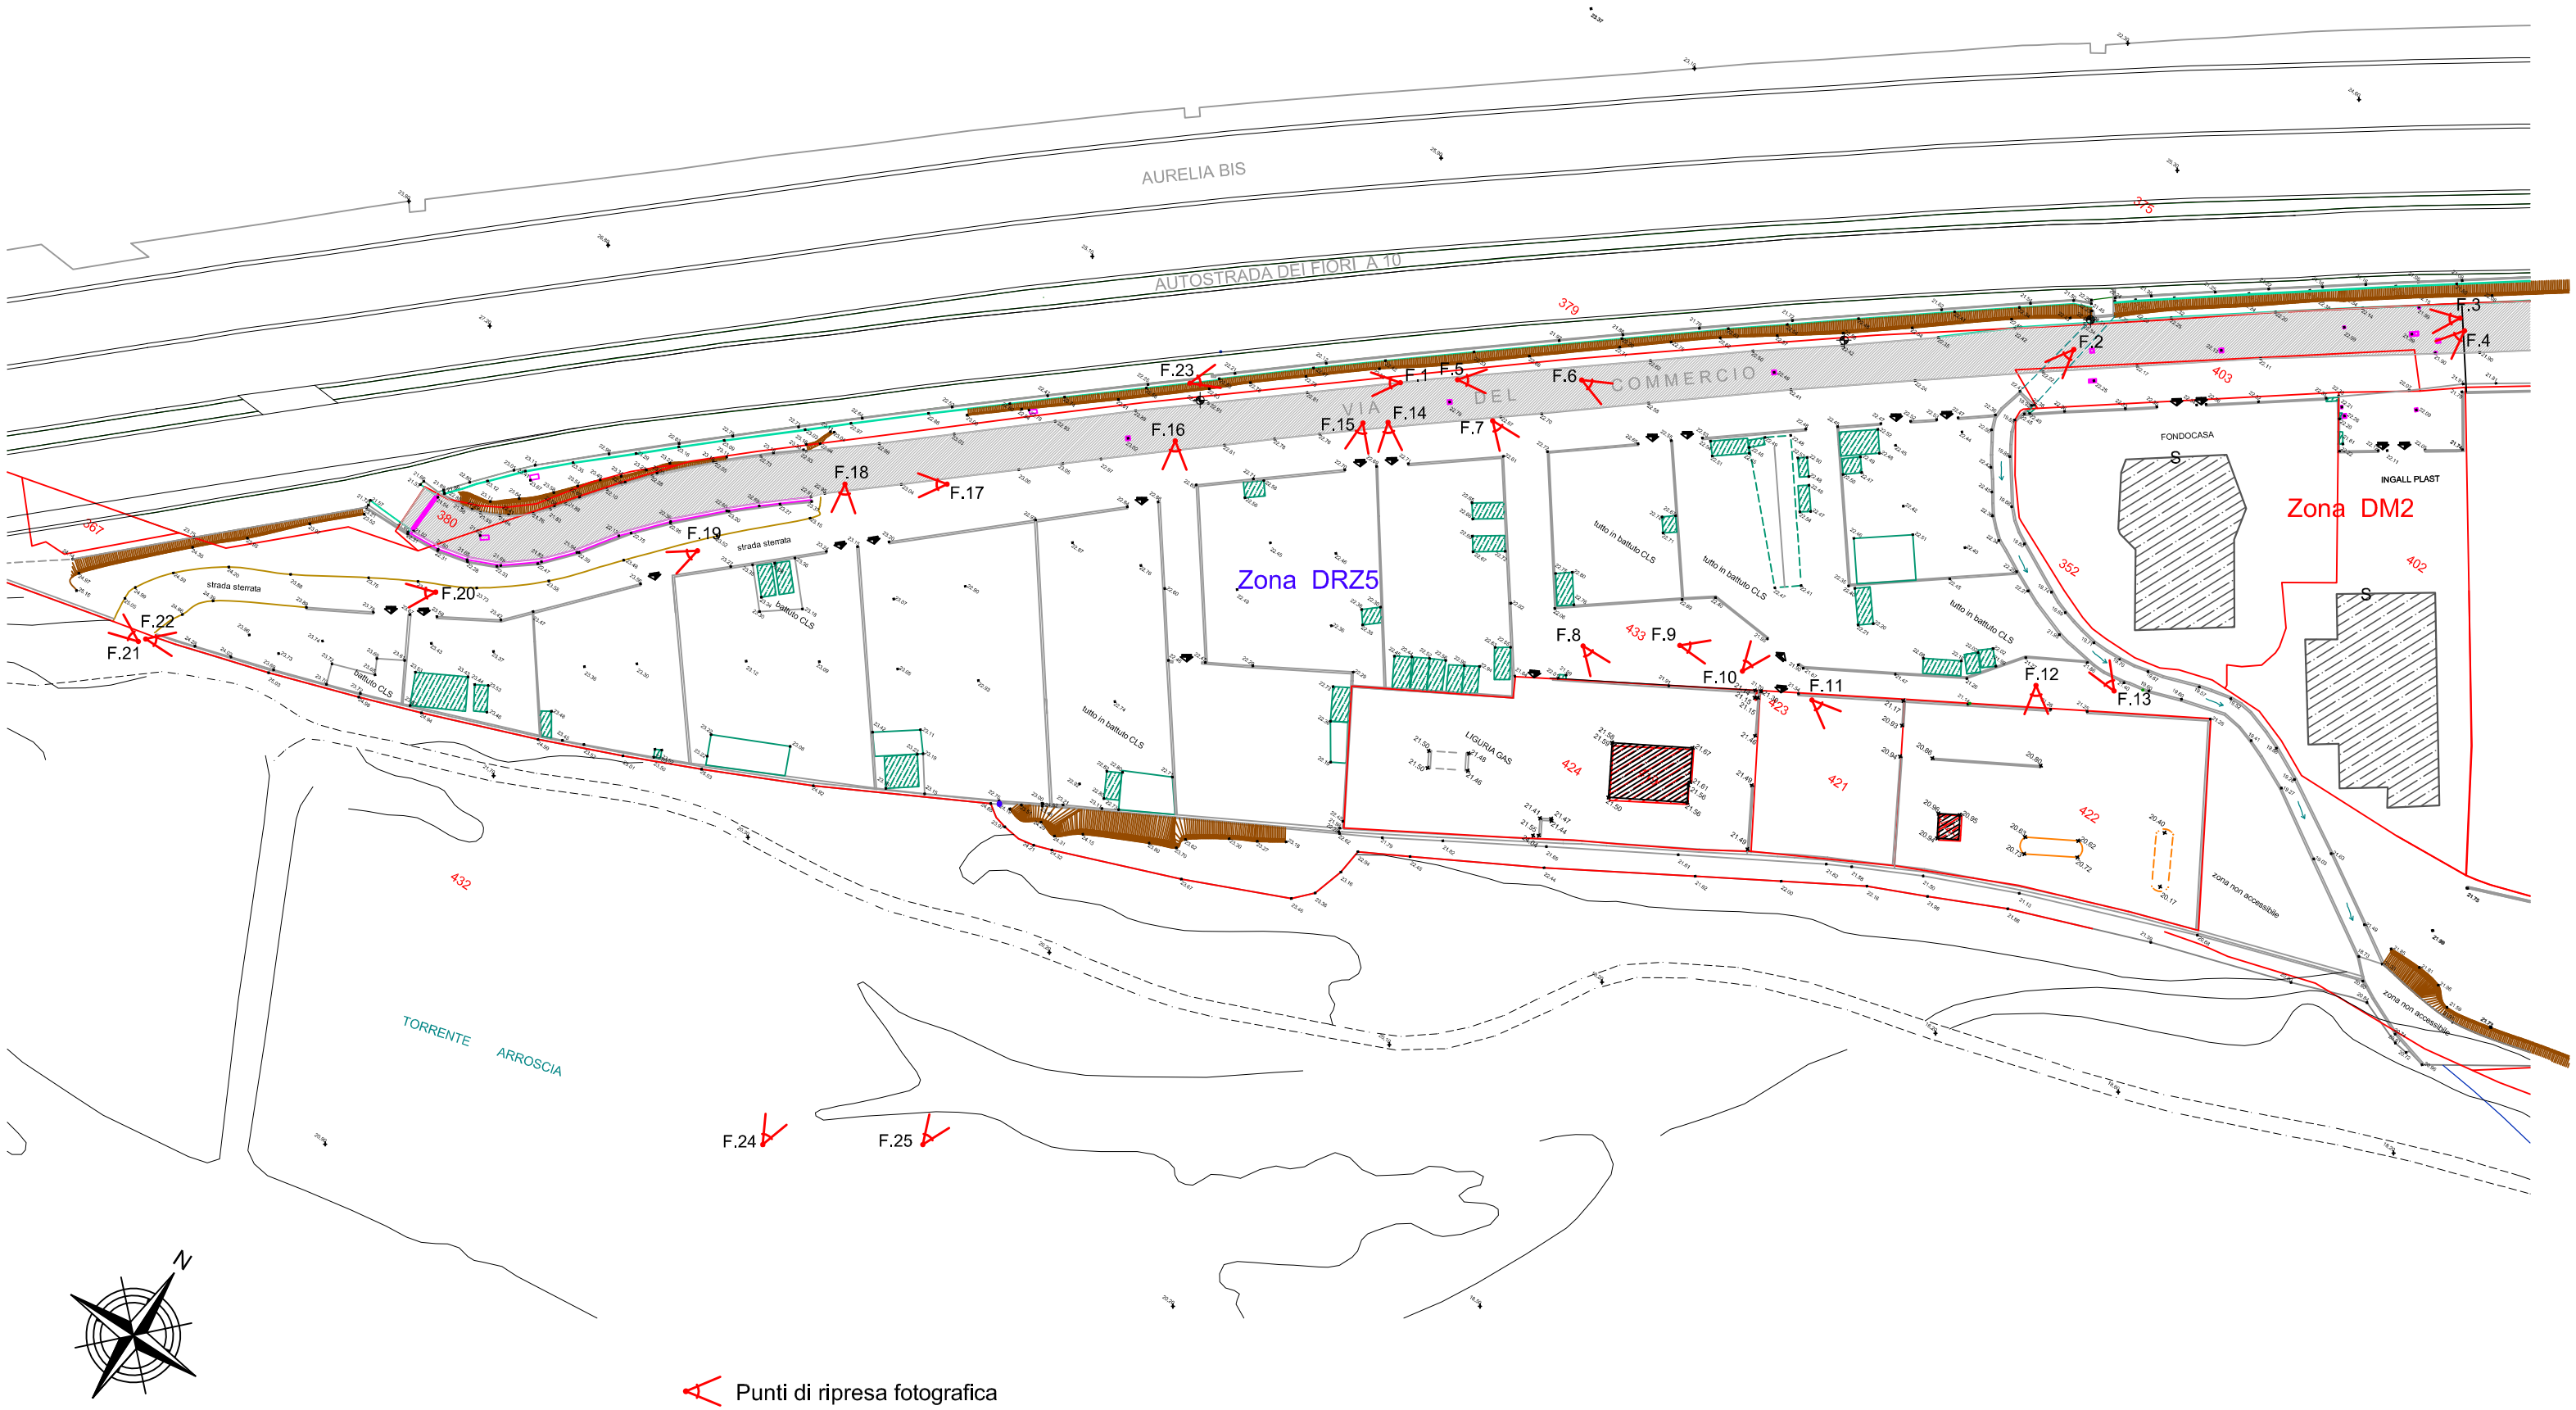

PLANIMETRIA sc. 1:1.000



Foto 1



Foto 2



Foto 3



Foto 4



Foto 5



Foto 6



Foto 7



Foto 8



Foto 9



Foto 10



Foto 11



Foto 12



Foto 13



Foto 14



Foto 15



Foto 16



Foto 17



Foto 18



Foto 19



Foto 20



Foto 21



Foto 22



Foto 23



Foto 24



Foto 25