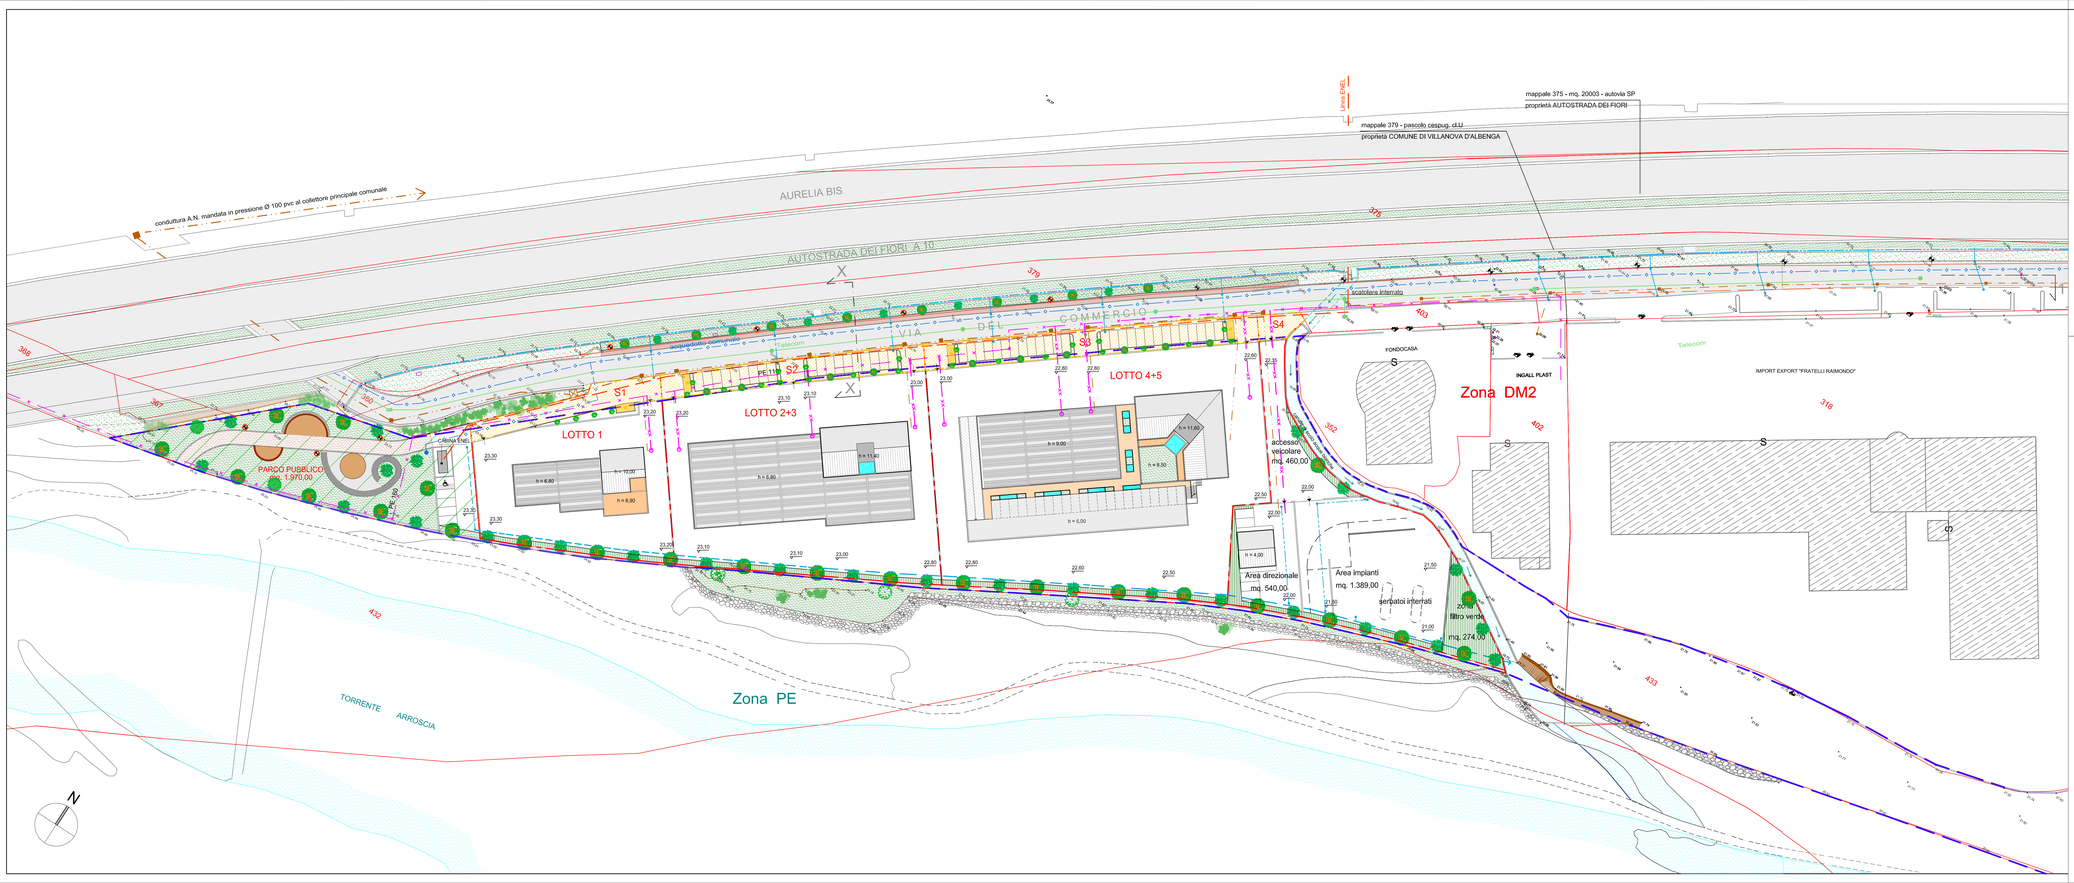


LEGENDA

Perimetro Zona DRZ5 (art. 21 N.d.A. insediamenti produttivi artigianali)

Ambito d'intervento S.U.A. : Zona DRZ5 parte e Zona per viabilità (art. 53 N.d.A.)

RETI TECNOLOGICHE ESISTENTI

- collettore fognario A.N.
- fognatura stradale Acque Bianche
- condotta acquedotto comunale
- condotta gas PE 110
- linea ENEL condotte interrate n. 1 M.T. + n. 2 B.T.
- linea TELECOM
- lampioni stradali con pozzetti rete illuminazione pubblica

RETI TECNOLOGICHE IN PROGETTO

- collettore fognario A.N. Ø 200 PVC
- stazione di pompaggio
- nuovi allacci condotta gas
- linea ENEL condotte interrate n. 2 M.T. + n. 2 B.T.
- nuovi lampioni stradali con pozzetti rete illuminazione pubblica
- nuove cadltole stradali A.B.
- collettore A.B. Ø 500

COMUNE DI VILLANOVA D'ALBENGA

PROVINCIA di SAVONA

S.U.A. DI INIZIATIVA PUBBLICA DELLA ZONA "DRZ5" individuata con D.C.C. n. 6 del 16/04/2010



Oggetto: PROGETTO RETI DI URBANIZZAZIONE

SCHEMA B

TAVOLA n.

4b

scala: 1:500

data:

Progettista: Dott. Arch. Luigi Muratorio
P. zza Berlinguer 14/6, Albenga
Tel./fax 0182 - 53171

IL SINDACO