




PROFILO 1-1

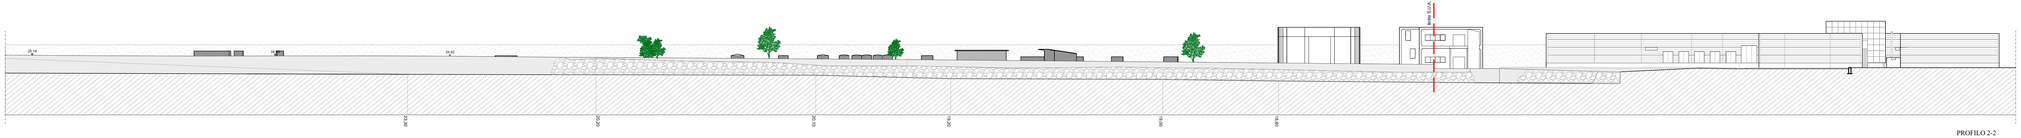


PROFILO 2-2

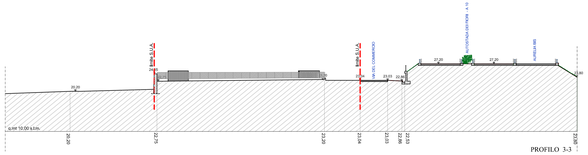

PROFILO 3-3

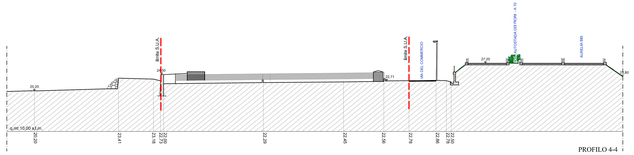

PROFILO 4-4

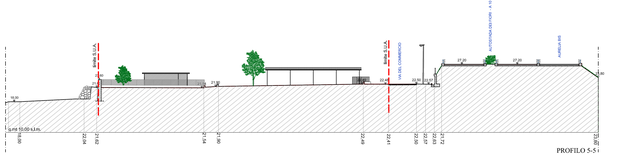

PROFILO 5-5 i

COMUNE DI VILLANOVA D'ALBENGA

PROVINCIA di SAVONA

S.U.A. DI INIZIATIVA PUBBLICA DELLA ZONA "DRZ5" individuata con D.C.C. n. 6 del 16/04/2010



Oggetto: RILIEVO DEI PROFILI DEL TERRENO

TAVOLA n.

2.b

scala: 1:500

data:

Progettista: Dott. Arch. Luigi Muratorio
P. zza Berlinguer 14/6, Albenga
Tel./fax 0182 - 53171

IL SINDACO