

PARTICOLARE SPAZIO DI SOSTA DEL PARCO PUBBLICO

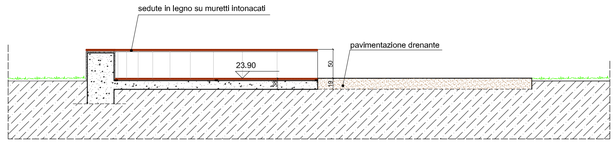


SEZIONE 1-1 - scala 1:50

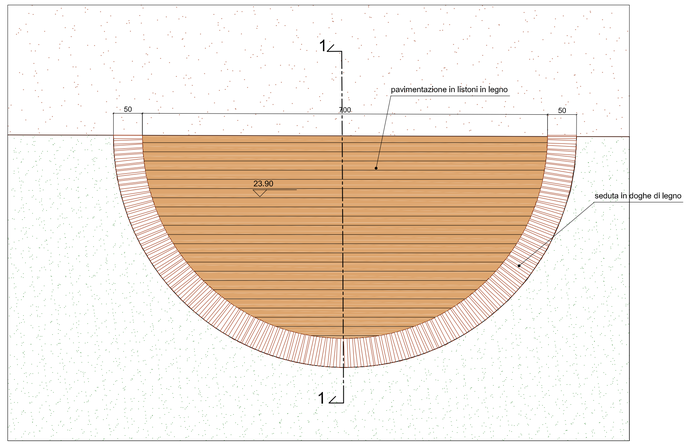


PIANTA - scala 1:50

Particolare seduta sc. 1: 10

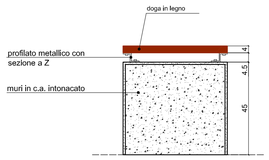

Sezione

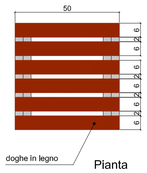


Pianta


PARTICOLARI PAVIMENTAZIONE DRENANTE IN TERRA BATTUTA






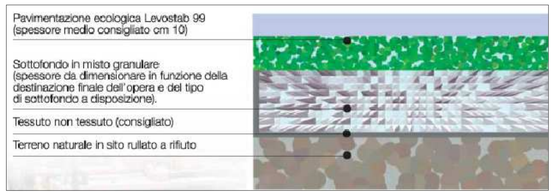


BOX PREFABBRICATO PER APPARECCHIATURE ELETTRICHE scala 1:100

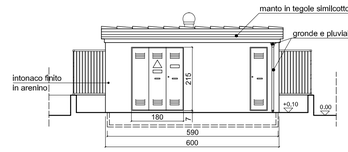


PROSPETTO FRONTALE

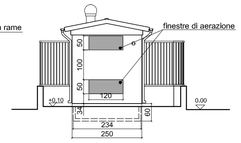


PROSPETTO LATERALE

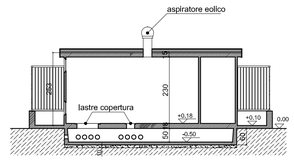


SEZIONE X-X

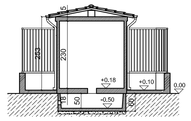


SEZIONE Y-Y

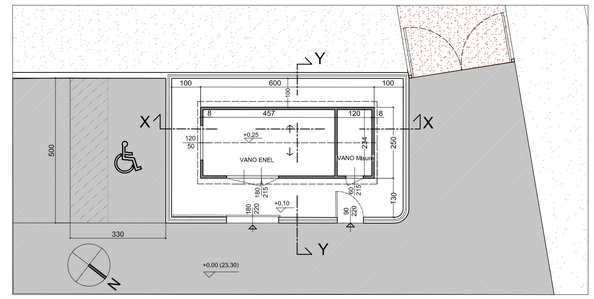

PARTICOLARI SEZIONI STRADALI E SOTTOSERVIZI

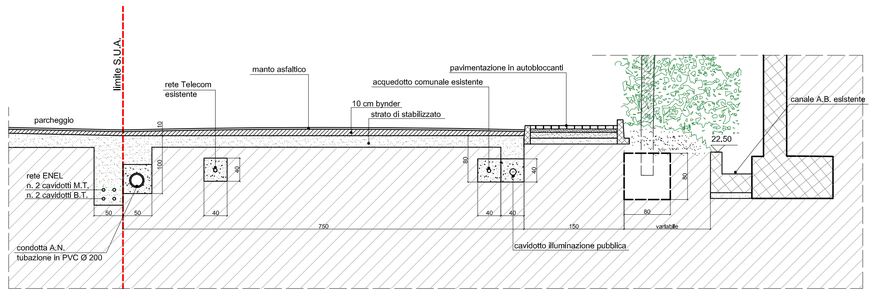


PARTICOLARE SEZIONE STRADALE
scala 1: 50

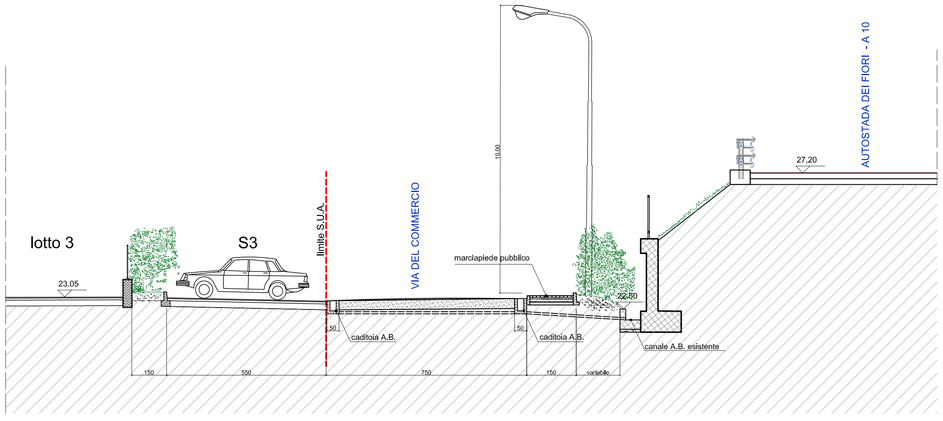


PARTICOLARE SEZIONE STRADALE X-X
su Tav. 4a - 4b - scala 1: 100

PALO ILLUMINAZIONE PARCHEGGI ED AREE PEDONALI

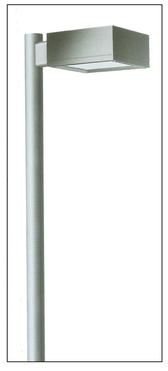

Centro luminoso costituito da palo in acciaio zincato e verniciato colore ghisa, dotato di collare di rinforzo alla base e portello d'ispezione in fusione di alluminio; corpo illuminante in alluminio verniciato, lampada al sodio e portello in vetro temprato.

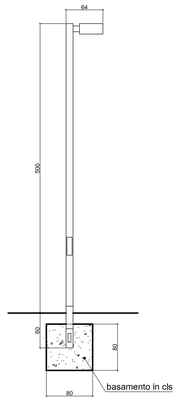

Particolare palo
scala 1:50

CESTINO PORTA-RIFIUTI



Cestino porta-rifiuti composto da contenitore con capacità 35 lt. in lamiera d'acciaio zincata da 10/10, rivestito da listoni in legno di pino autoclavato, e da un supporto zincato a caldo in tubo d'acciaio diam. 102x2 mm. h. 1125 mm. dotato di coperchio fisso in lamiera sp. 5 mm.
Dimensioni d'ingombro 50,5x36,5 cm.

COMUNE DI VILLANOVA D'ALBENGA

PROVINCIA di SAVONA

S.U.A. DI INIZIATIVA PUBBLICA DELLA ZONA "DRZ5" individuata con D.C.C. n. 6 del 16/04/2010



Oggetto: SCHEMI PROGETTUALI DELLE OPERE DI URBANIZZAZIONE E SOTTOSERVIZI

TAVOLA n.
7.2
scala: 1:100
data:

Progettista: Dott. Arch. Luigi Muratorio
P. zza Berlinguer 14/6, Albenga
Tel./fax 0182 - 53171

IL SINDACO