COMUNE DI VILLANOVA D'ALBENGA

PROVINCIA di SAVONA

S.U.A. DI INIZIATIVA PUBBLICA DELLA ZONA "DRZ5" individuata con D.C.C. n. 6 del 16/04/2010



Oggetto: PROGETTO PRELIMINARE DI COMPLETAMENTO DELL'AREA A PARCO PUBBLICO

TAVOLA n.


A

scala: 1:1.000

data:

Progettista: Dott. Arch. Luigi Muratorio
P. zza Berlinguer 14/6, Albenga
Tel./fax 0182 - 53171

IL SINDACO

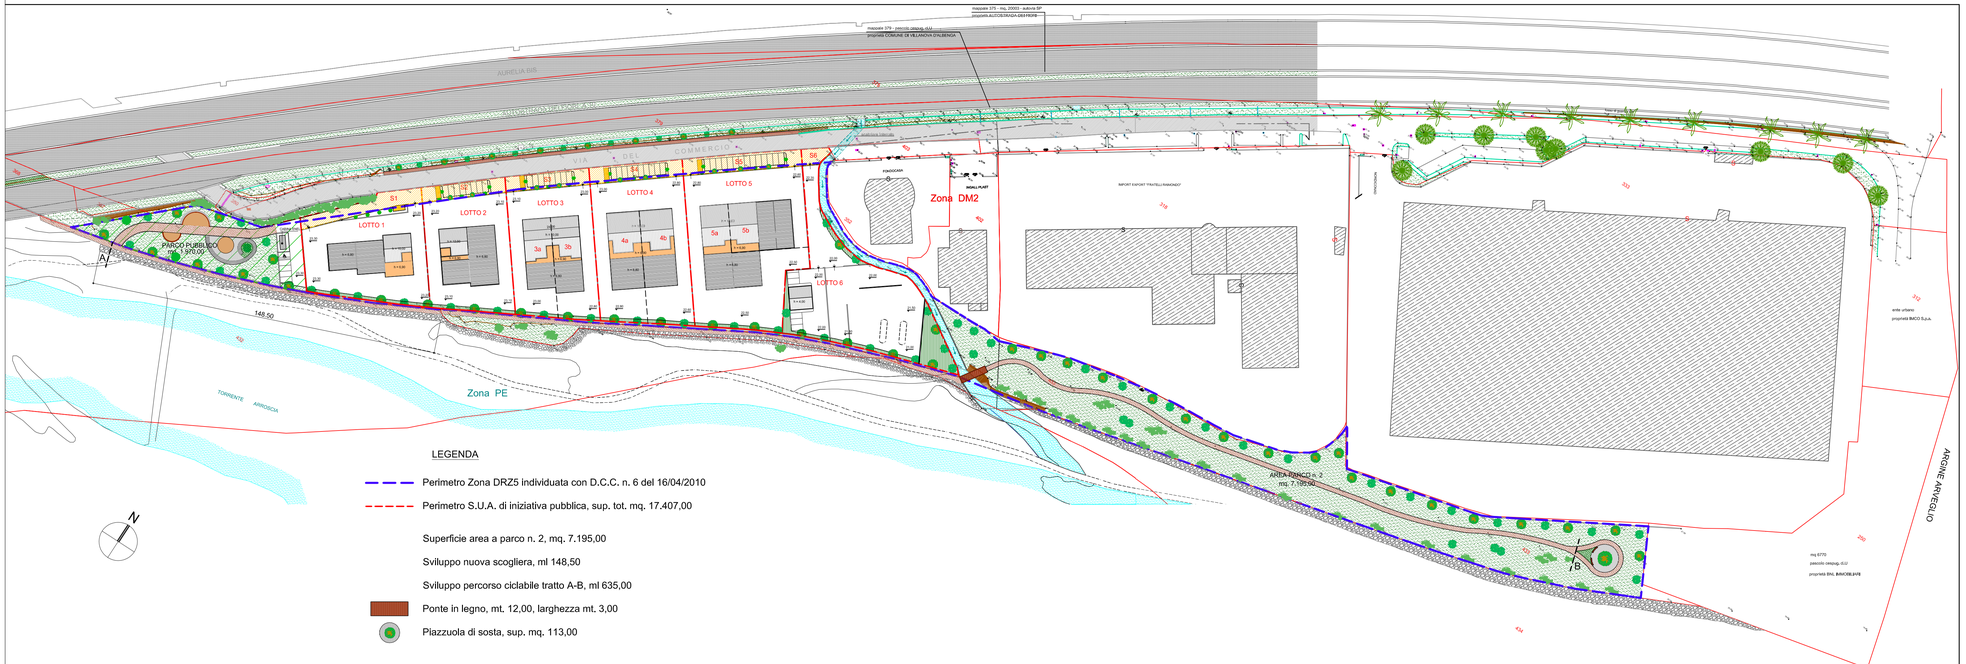

LEGENDA

- Perimetro Zona DRZ5 individuata con D.C.C. n. 6 del 16/04/2010
- Perimetro S.U.A. di iniziativa pubblica, sup. tot. mq. 17.407,00
- Superficie area a parco n. 2, mq. 7.195,00
- Sviluppo nuova scogliera, ml 148,50
- Sviluppo percorso ciclabile tratto A-B, ml 635,00
- Ponte in legno, mt. 12,00, larghezza mt. 3,00
- Piazzuola di sosta, sup. mq. 113,00