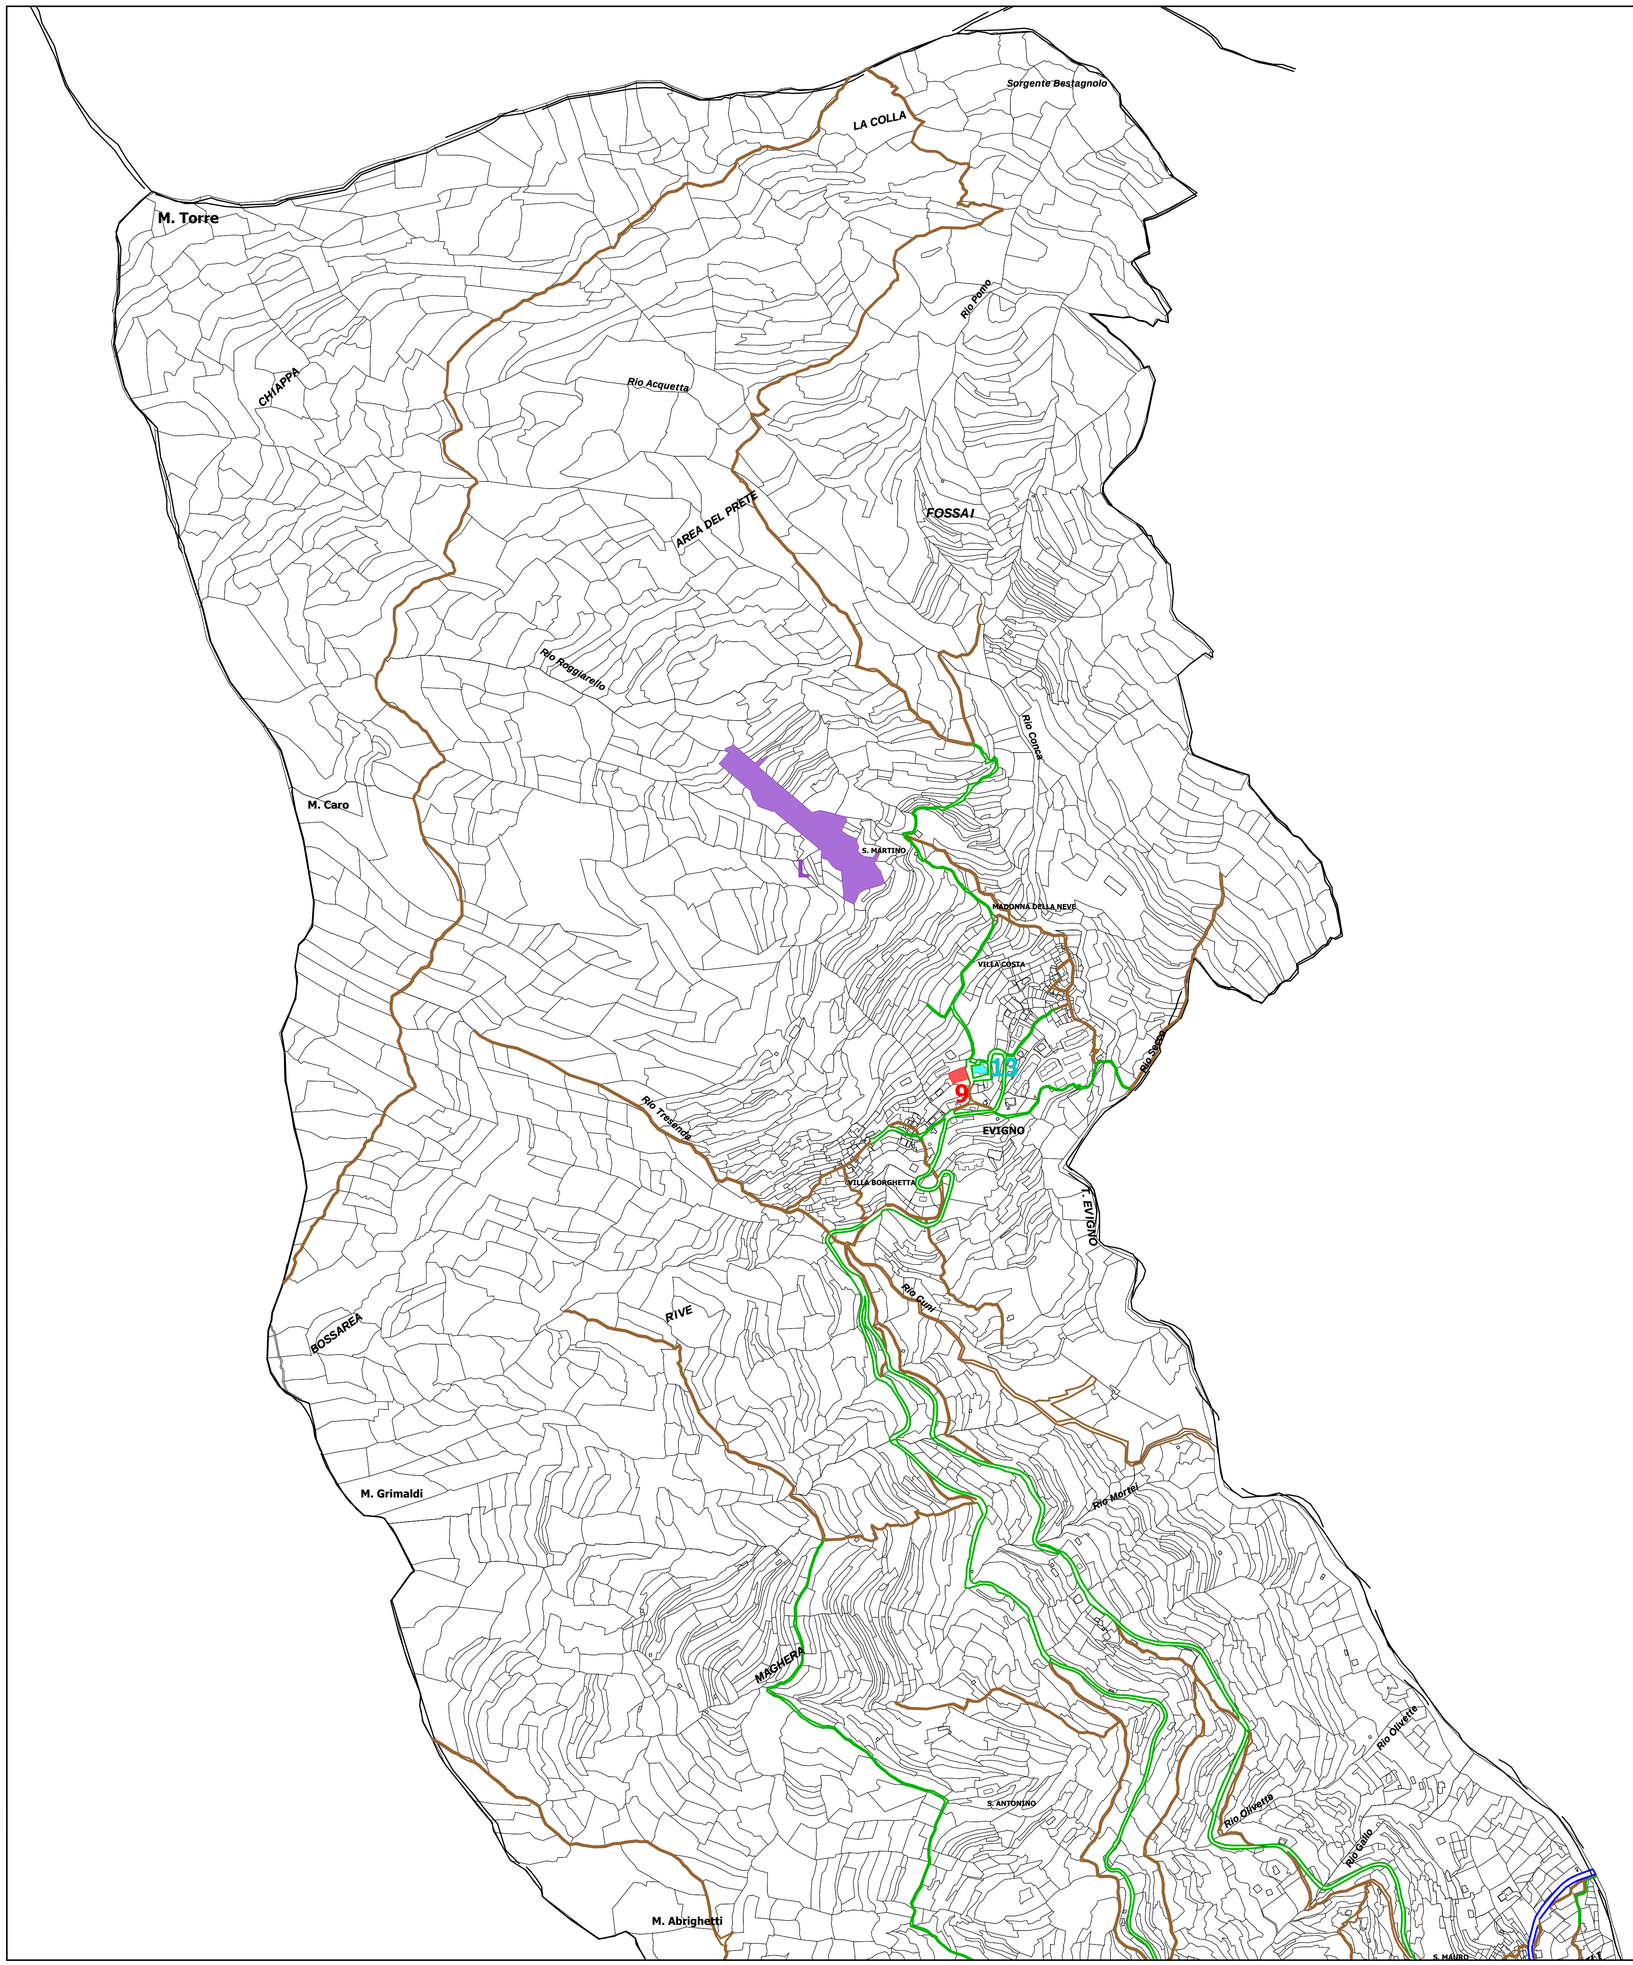



# LEGENDA

## STRADE PUBBLICHE

- Provinciale
- Comunale pedonale/mulattiera
- Comunale carrabile
- Comunale sdemanializzata

## SERVIZI ALLA COLLETTIVITA' ESISTENTI

metrature desunte dai mappali catastali o dagli ingombri sulle ortofoto

| | MQ | posti auto n | uffici/archivi | campo calcio | campo bocce | gioco bambini | centro aggregazione | panchine |
|---|---|---|---|---|---|---|---|---|
| 1- Merea | 2.300 | 12 | | | X | X | | |
| 2- Borello | 250 | 9 | | | | | X | X |
| 3- Poggio | 440 | 15 | | | | | | |
| 4- Ascheri | 4.700 | 14 | | X | | X | | |
| 5- Arentino | 1.700 | 18 | X | | | | | |
| 6- Arentino | 770 | 6 | | X | X | | | X |
| 7- Arentino | 150 | 7 | | | | | | |
| 8- Arentino | 230 | 7 | | | | | | |
| 9- Evigno | 560 | 14 | | | | X | | |

## SERVIZI RELIGIOSI ESISTENTI

metrature desunte dai mappali catastali o dagli ingombri sulle ortofoto

| | MQ |
|---|---|
| 11. Chiesa parrocchiale di San Michele Arcangelo - Borello | 800 |
| 12. Chiesa parrocchiale di Santa Margherita di Antiochia - Arentino | 990 |
| 13. Chiesa parrocchiale di San Bernardo Abate - Evigno | 535 |

## SERVIZI ALLA COLLETTIVITA' IN PROGETTO

metrature desunte dai mappali catastali o dagli ingombri sulle ortofoto

| | MQ | |
|---|---|---|
| A- VILLATALLA | 4.000 | realizzazione di posti auto e area verde |
| B- POGGIO | 2.300 | realizzazione di posti auto e area verde a potenziamento di quelli esistenti |
| C- ASCHERI | 1.600 | ampliamento parcheggio a servizio dell'area polifunzionale in corso di realizzazione |
| D- ARENTINO | 3.100 | ampliamento area polifunzionale in corso di realizzazione |
| E- ARENTINO | 1.700 | ampliamento area a parcheggio presso la sede comunale |
| F- ARENTINO | 2.200 | ampliamento area a parcheggio presso i centri storici e allargamento tratto di via Garibaldi |
| G- ARENTINO | | realizzazione di circa 220 m di strada e allargamento di circa 110 m di strada comunale per raggiungere i serbatoi dell'acqua potabile |
| H- ARENTINO | | realizzazione di tratto di strada di circa 80 m per accesso alla borgata abbandonata Ca' de Mussi |
| I- MACCARI | | realizzazione di tratto di strada di circa 8 m al fine di raccordare la strada esistente alla borgata Maccari |
| L- EVIGNO | 16.400 | realizzazione di area polifunzionale ai fini escursionistici, culturali e ludici |

**COMUNE DI DIANO ARENTINO**
**PROVINCIA DI IMPERIA**

**STRUTTURA**


**PROGETTAZIONE URBANISTICA:**
Arch. Erminia Airenti Via XX Settembre 35, 18100 IMPERIA

**CONSULENZA SCIENTIFICO METODOLOGICA:**
Arch. Giampiero Lombardini, Via N. Fabrizi 70/8, 16148 GENOVA

Collaboratore: Dott. Arch. Danilo Guasco

**CONSULENZA ASPETTI GEOLOGICI E IDROGEOLOGICI:**
Geol. Giorgio Ligorini, Via Antica dell'Ospizio, n.1 - 18100 IMPERIA

**CONSULENZA ASPETTI AGRONOMICI E FORESTALI:**
Dott. Laura Ragozza; Via Nazionale 313, 16039 Sestri Levante (GE)


**PIANO URBANISTICO COMUNALE**
**Progetto Preliminare**


**SCALA 1:5.000**

# STR2a VIABILITA' E SERVIZI ESISTENTI E A PROGETTO

Scala 1:10.000
50 m 0 100 200 300 400 500 m
EQUIDISTANZA DELLE ISOIPSE 5 m

RAPPRESENTAZIONE CONFORME DI GAUSS - BOAGA (SISTEMA NAZIONALE)
Le coordinate geografiche sono riferite al sistema E.D.1950
Il reticolato cartografico è riferito al sistema nazionale GAUSS - BOAGA

ADOTTATO CON DELIBERA DELLA GIUNTA COMUNALE
N. DEL

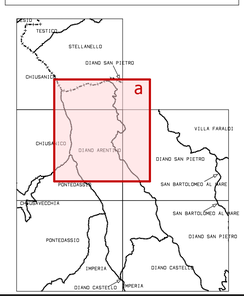


**STRUTTURA**