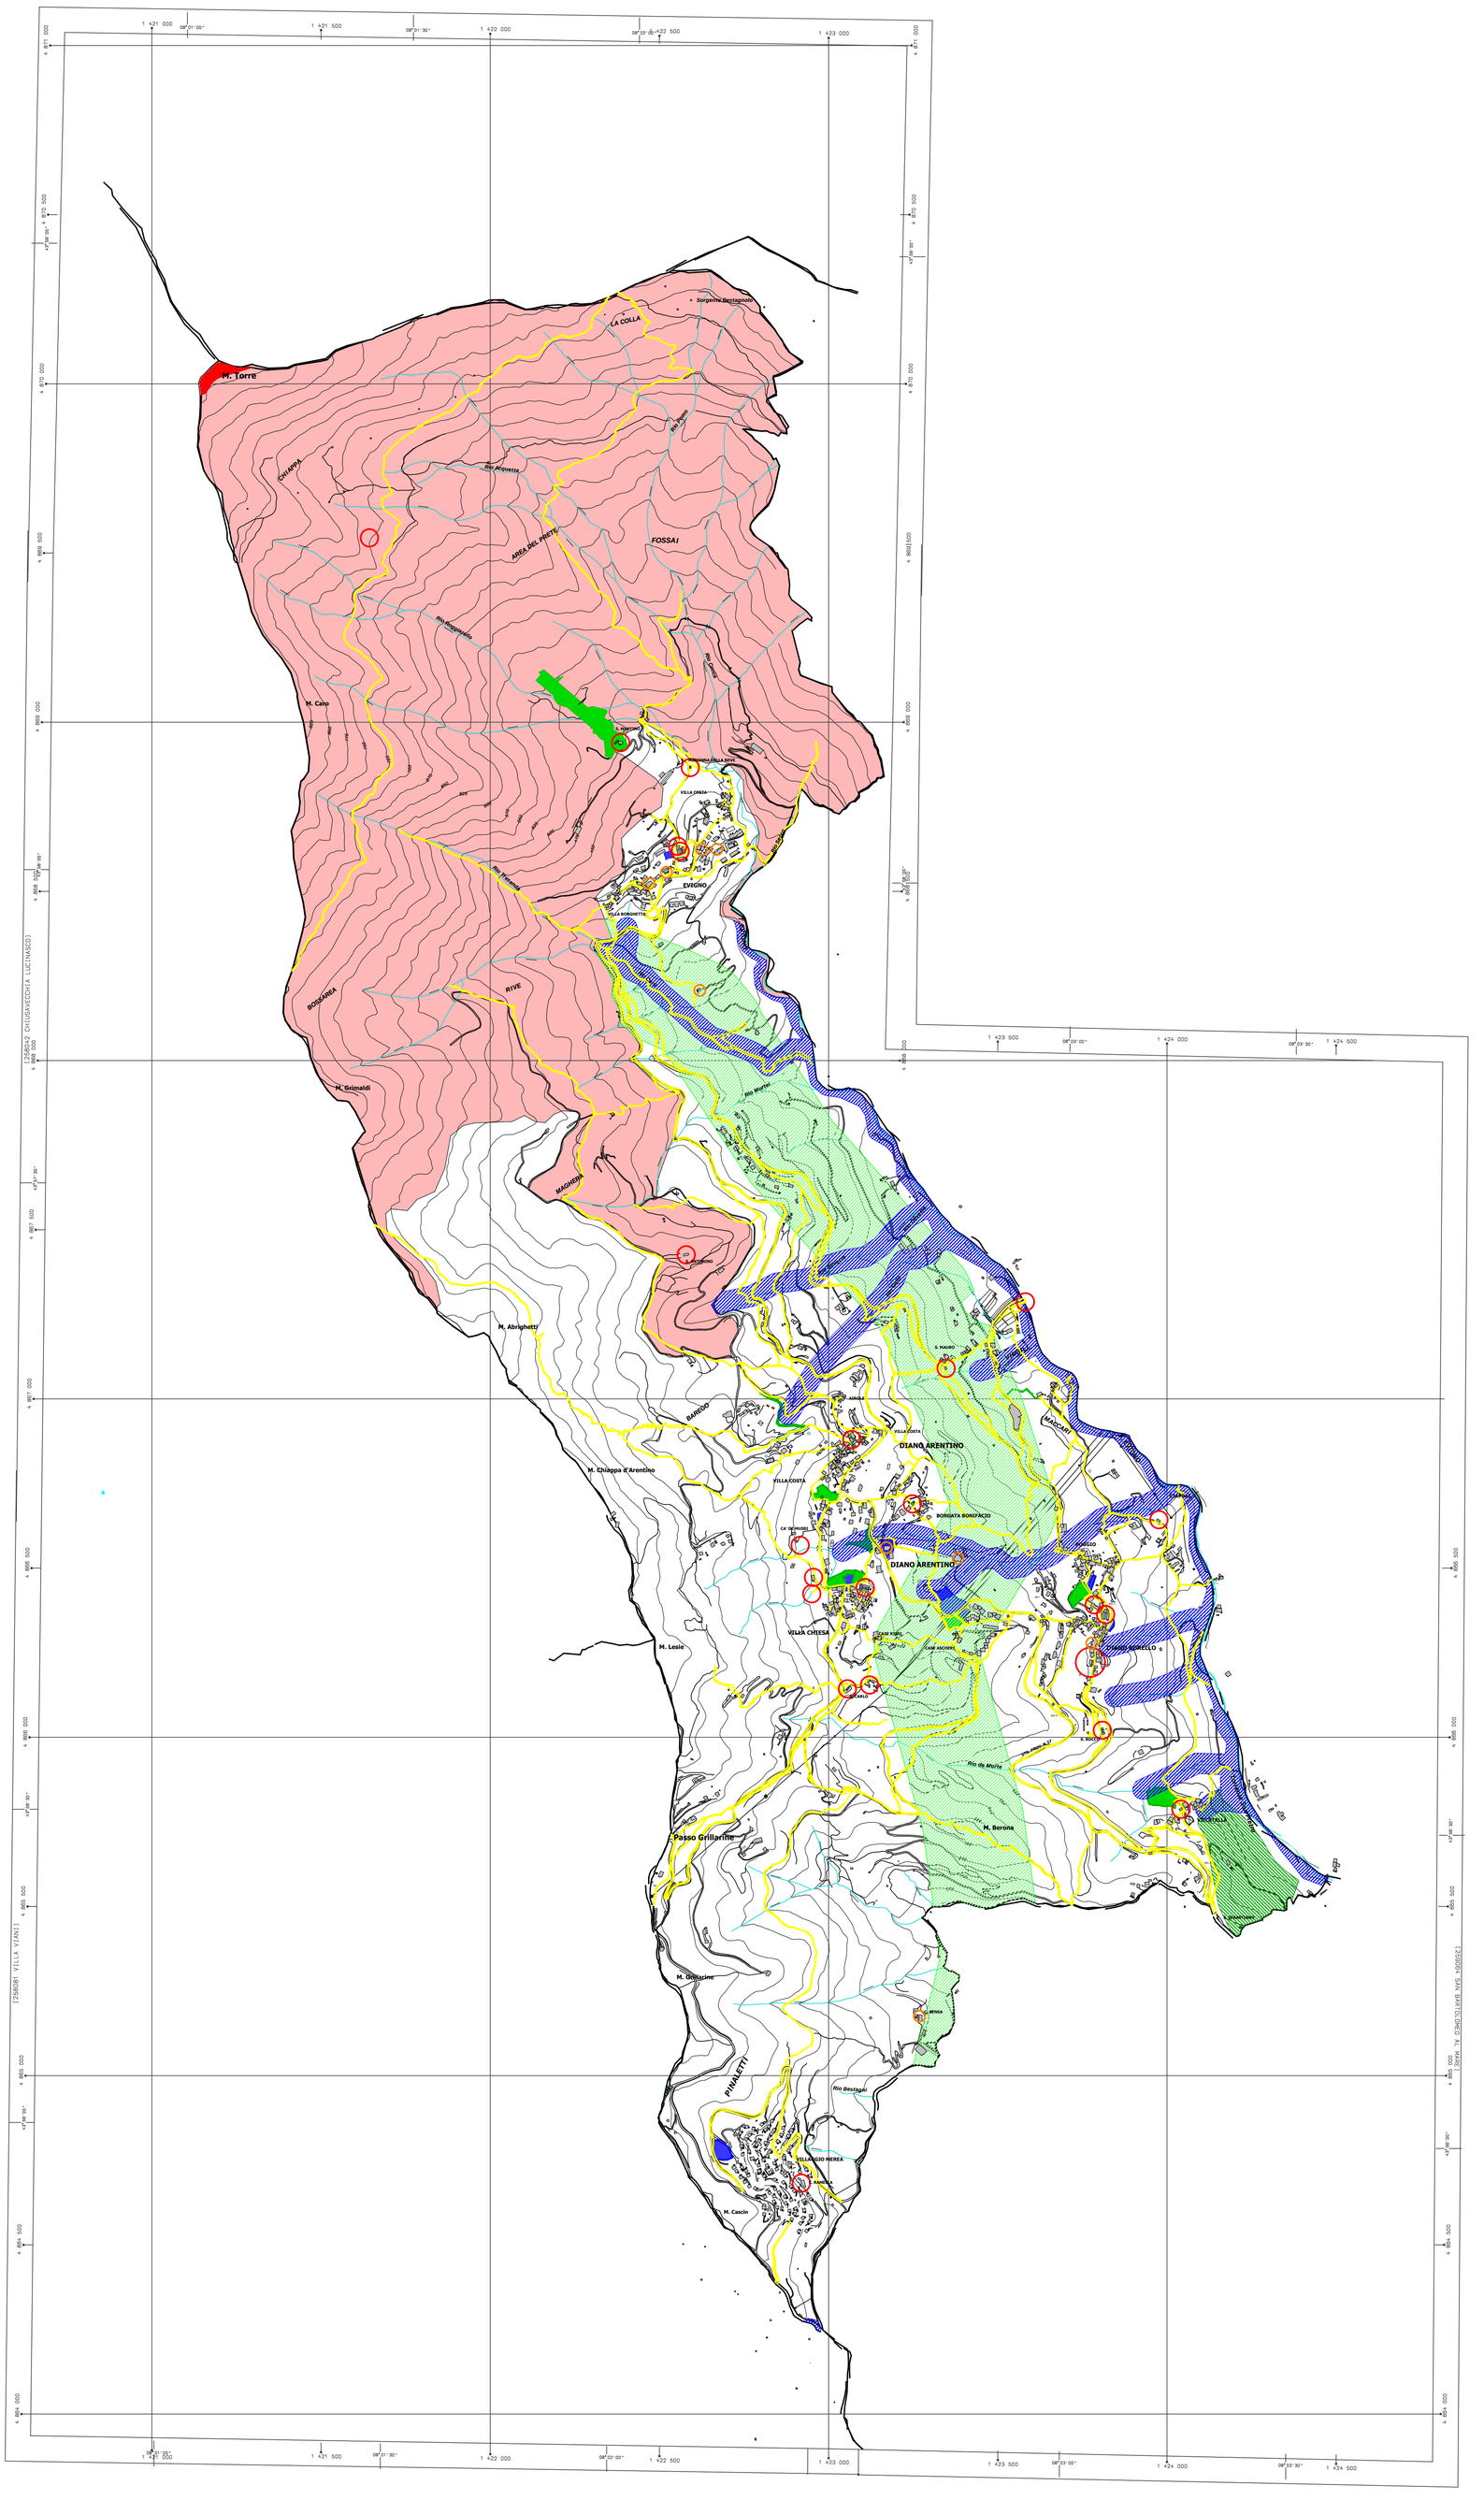


LEGENDA

- Immobili sottoposti a vincolo monumentale art. 12 D. Lgs. 42/2004 e di valore testimoniale
- Strutture ricettive/ospitalità
- Strade pubbliche
- Manufatto Emergente da PTCP (areale, Pizzo d'Evigno)
- Servizi esistenti
- Servizi a progetto
- corridoi ecologici per specie di ambienti aperti
- tappe di attraversamento per specie di ambienti boschivi
- corridoi ecologici per specie di ambienti acquatici
- sito di interesse comunitario terrestre (IT1315602)

COMUNE DI DIANO ARENTINO
PROVINCIA DI IMPERIA

VAS

PROGETTAZIONE URBANISTICA:
Arch. Erminia Airenti Via XX Settembre 35, 18100 IMPERIA

CONSULENZA SCIENTIFICO METODOLOGICA:
Arch. Giampiero Lombardini, Via N. Fabrizi 70/8, 16148 GENOVA

Collaboratore: Dott. Arch. Danilo Guasco

CONSULENZA ASPETTI GEOLOGICI E IDROGEOLOGICI:
Geol. Giorgio Ligorini, Via Antica dell'Ospizio, n.1 - 18100 IMPERIA


CONSULENZA ASPETTI AGRONOMICI E FORESTALI:
Dott. Laura Ragozza; Via Nazionale 313, 16039 Sestri Levante (GE)

VAS2 OPPORTUNITA'_a

Scala 1:10.000
50 m 0 100 200 300 400 500 m
EQUIDISTANZA DELLE ISOIPSE 5 m

RAPPRESENTAZIONE CONFORME DI GAUSS - BOAGA (SISTEMA NAZIONALE)
Le coordinate geografiche sono riferite al sistema E D 1950
Il reticolato cartografico è riferito al sistema nazionale GAUSS - BOAGA

ADOTTATO CON DELIBERA DELLA GIUNTA COMUNALE
N. DEL

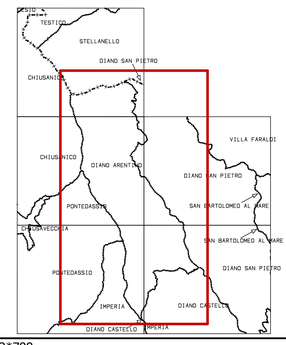

PIANO URBANISTICO COMUNALE
Progetto Preliminare

SCALA 1: 10.000

VAS

682*788

Allplan 2006