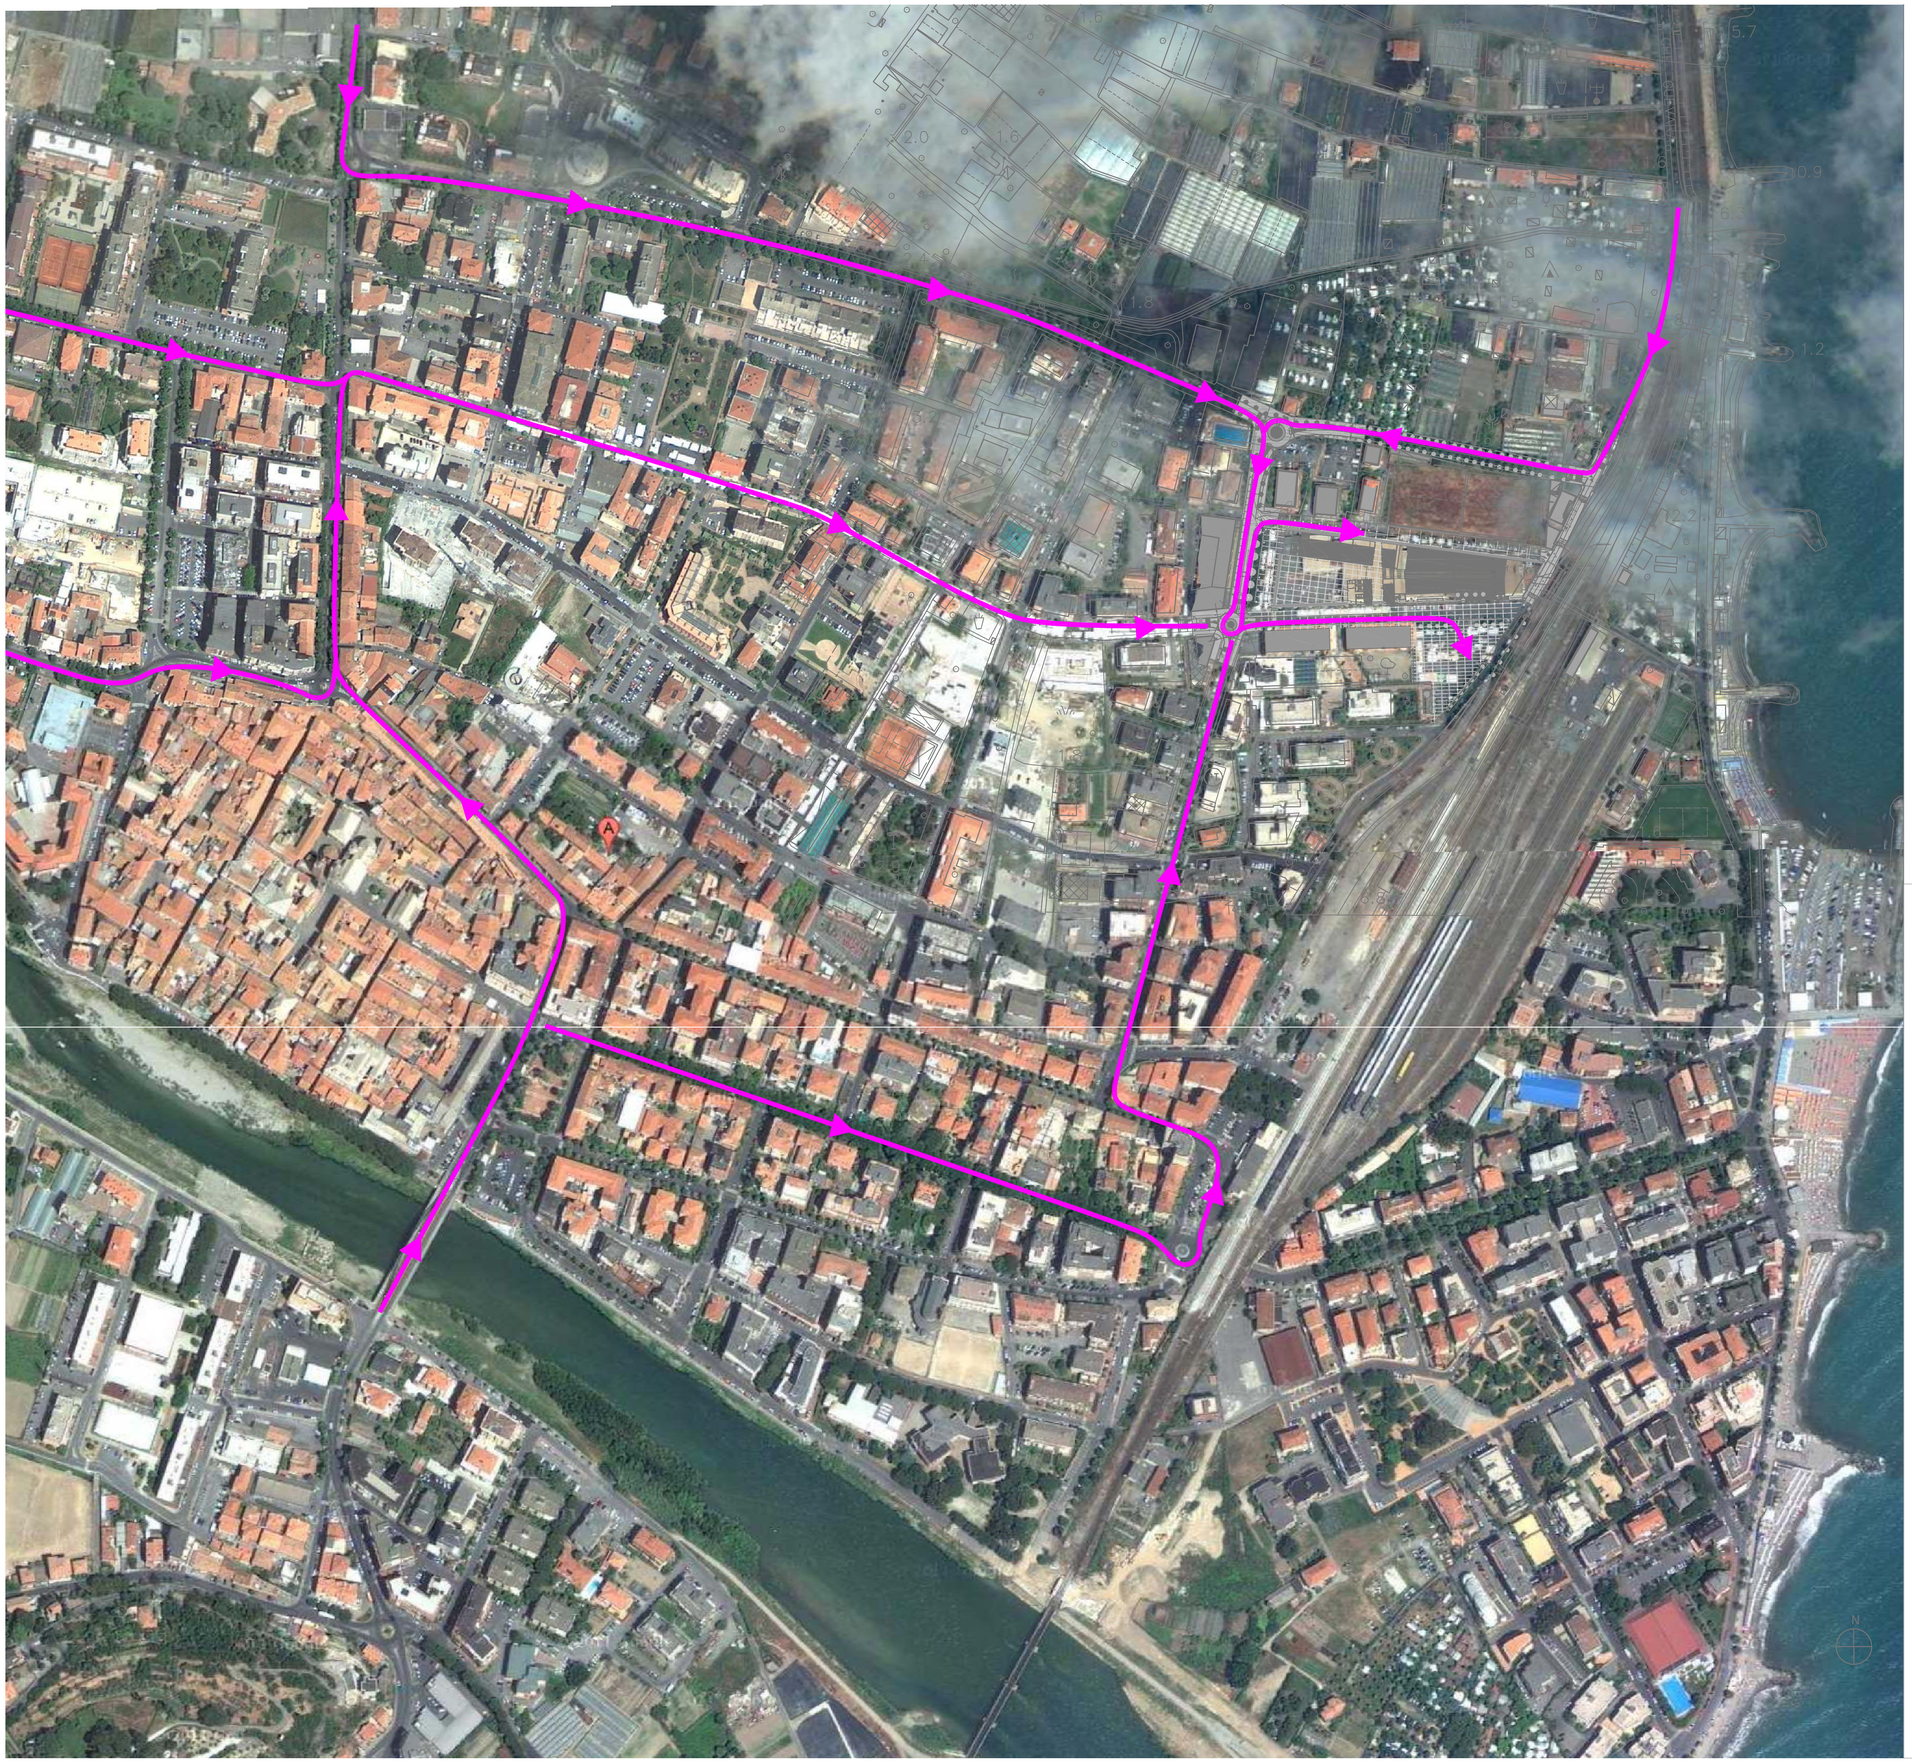


COMMITTENTE

Soc. VISTA MARE S.r.l.

Corso Barolo 48/A, 12051
Alba (Cn)

TITOLO

COMUNE DI ALBENGA (SV)
STRUMENTO URBANISTICO ATTUATIVO

Recupero dell'area dismessa in via Dalmazia già sede della cooperativa Ortofrutticola

PROGETTO ARCHITETTONICO cat. AR

Arch. Gonçalo Byrne
Rua da Escola Politécnica 285,1250-101 - Lisboa (PORTUGAL)
T. +351 213 804 190; F. +351 213 804 199; E. geral@byrnearq.com

Arch. Domenico Catrambone
CN Studio - C.so Alessandria 67, 14100 - Astl
T. +39 0141 321845; F. +39 0141 531833; E. elaboratti@cnstudio.net

OPERE DI URBANIZZAZIONE PRIMARIA (piazze, giardini) cat. OU1

Arch. Gonçalo Byrne
Rua da Escola Politécnica 285,1250-101 - Lisboa (PORTUGAL)
T. +351 213 804 190; F. +351 213 804 199; E. geral@byrnearq.com

Arch. Domenico Catrambone
CN Studio - C.so Alessandria 67, 14100 - Astl
T. +39 0141 321845; F. +39 0141 531833; E. elaboratti@cnstudio.net

OPERE DI URBANIZZAZIONE SECONDARIA (scuola materna) cat. OU2

Arch. Domenico Catrambone
CN Studio - C.so Alessandria 67, 14100 - Astl
T. +39 0141 321845; F. +39 0141 531833; E. elaboratti@cnstudio.net

OPERE DI URBANIZZAZIONE PRIMARIA (sottoservizi) cat. OU1

Arch. Stefano Bianco
Studio Bianco - Via Duca d'Aosta 42, 14100 - Astl
T. +39 347 96 11 675; F. +39 0141 214 225; E. stefano@studio-bianco.it

CONSULENZA AMBIENTALE cat. CA

Arch. Giorgio Baldizzone
Studio Baldizzone - Via Della Colla 3, 17051 - Andora (SV)
T. +39 0182 87510; F. +39 0182 636908; E. studio.baldizzone@fastwebnet.it

Arch. Vincenzo Curti
Via Giosuè Carducci 38, 20123 - Milano
T. +39 02 76005178/02 76024557; F. +39 02 73960337; E. studio@vincenzocurtilt

Revisioni

N.	Data	Aggiornamento
A	__/__/201_	-
B	__/__/201_	-
C	__/__/201_	-

OGGETTO

OPERE VIARIE: Arrivi residenti clienti

Scala 1/500 Data 12/03/2013

Fase	Cat.	N°	Rev.
U			-

U: urbanistico
M: municipale
D: definitivo
E: esecutivo