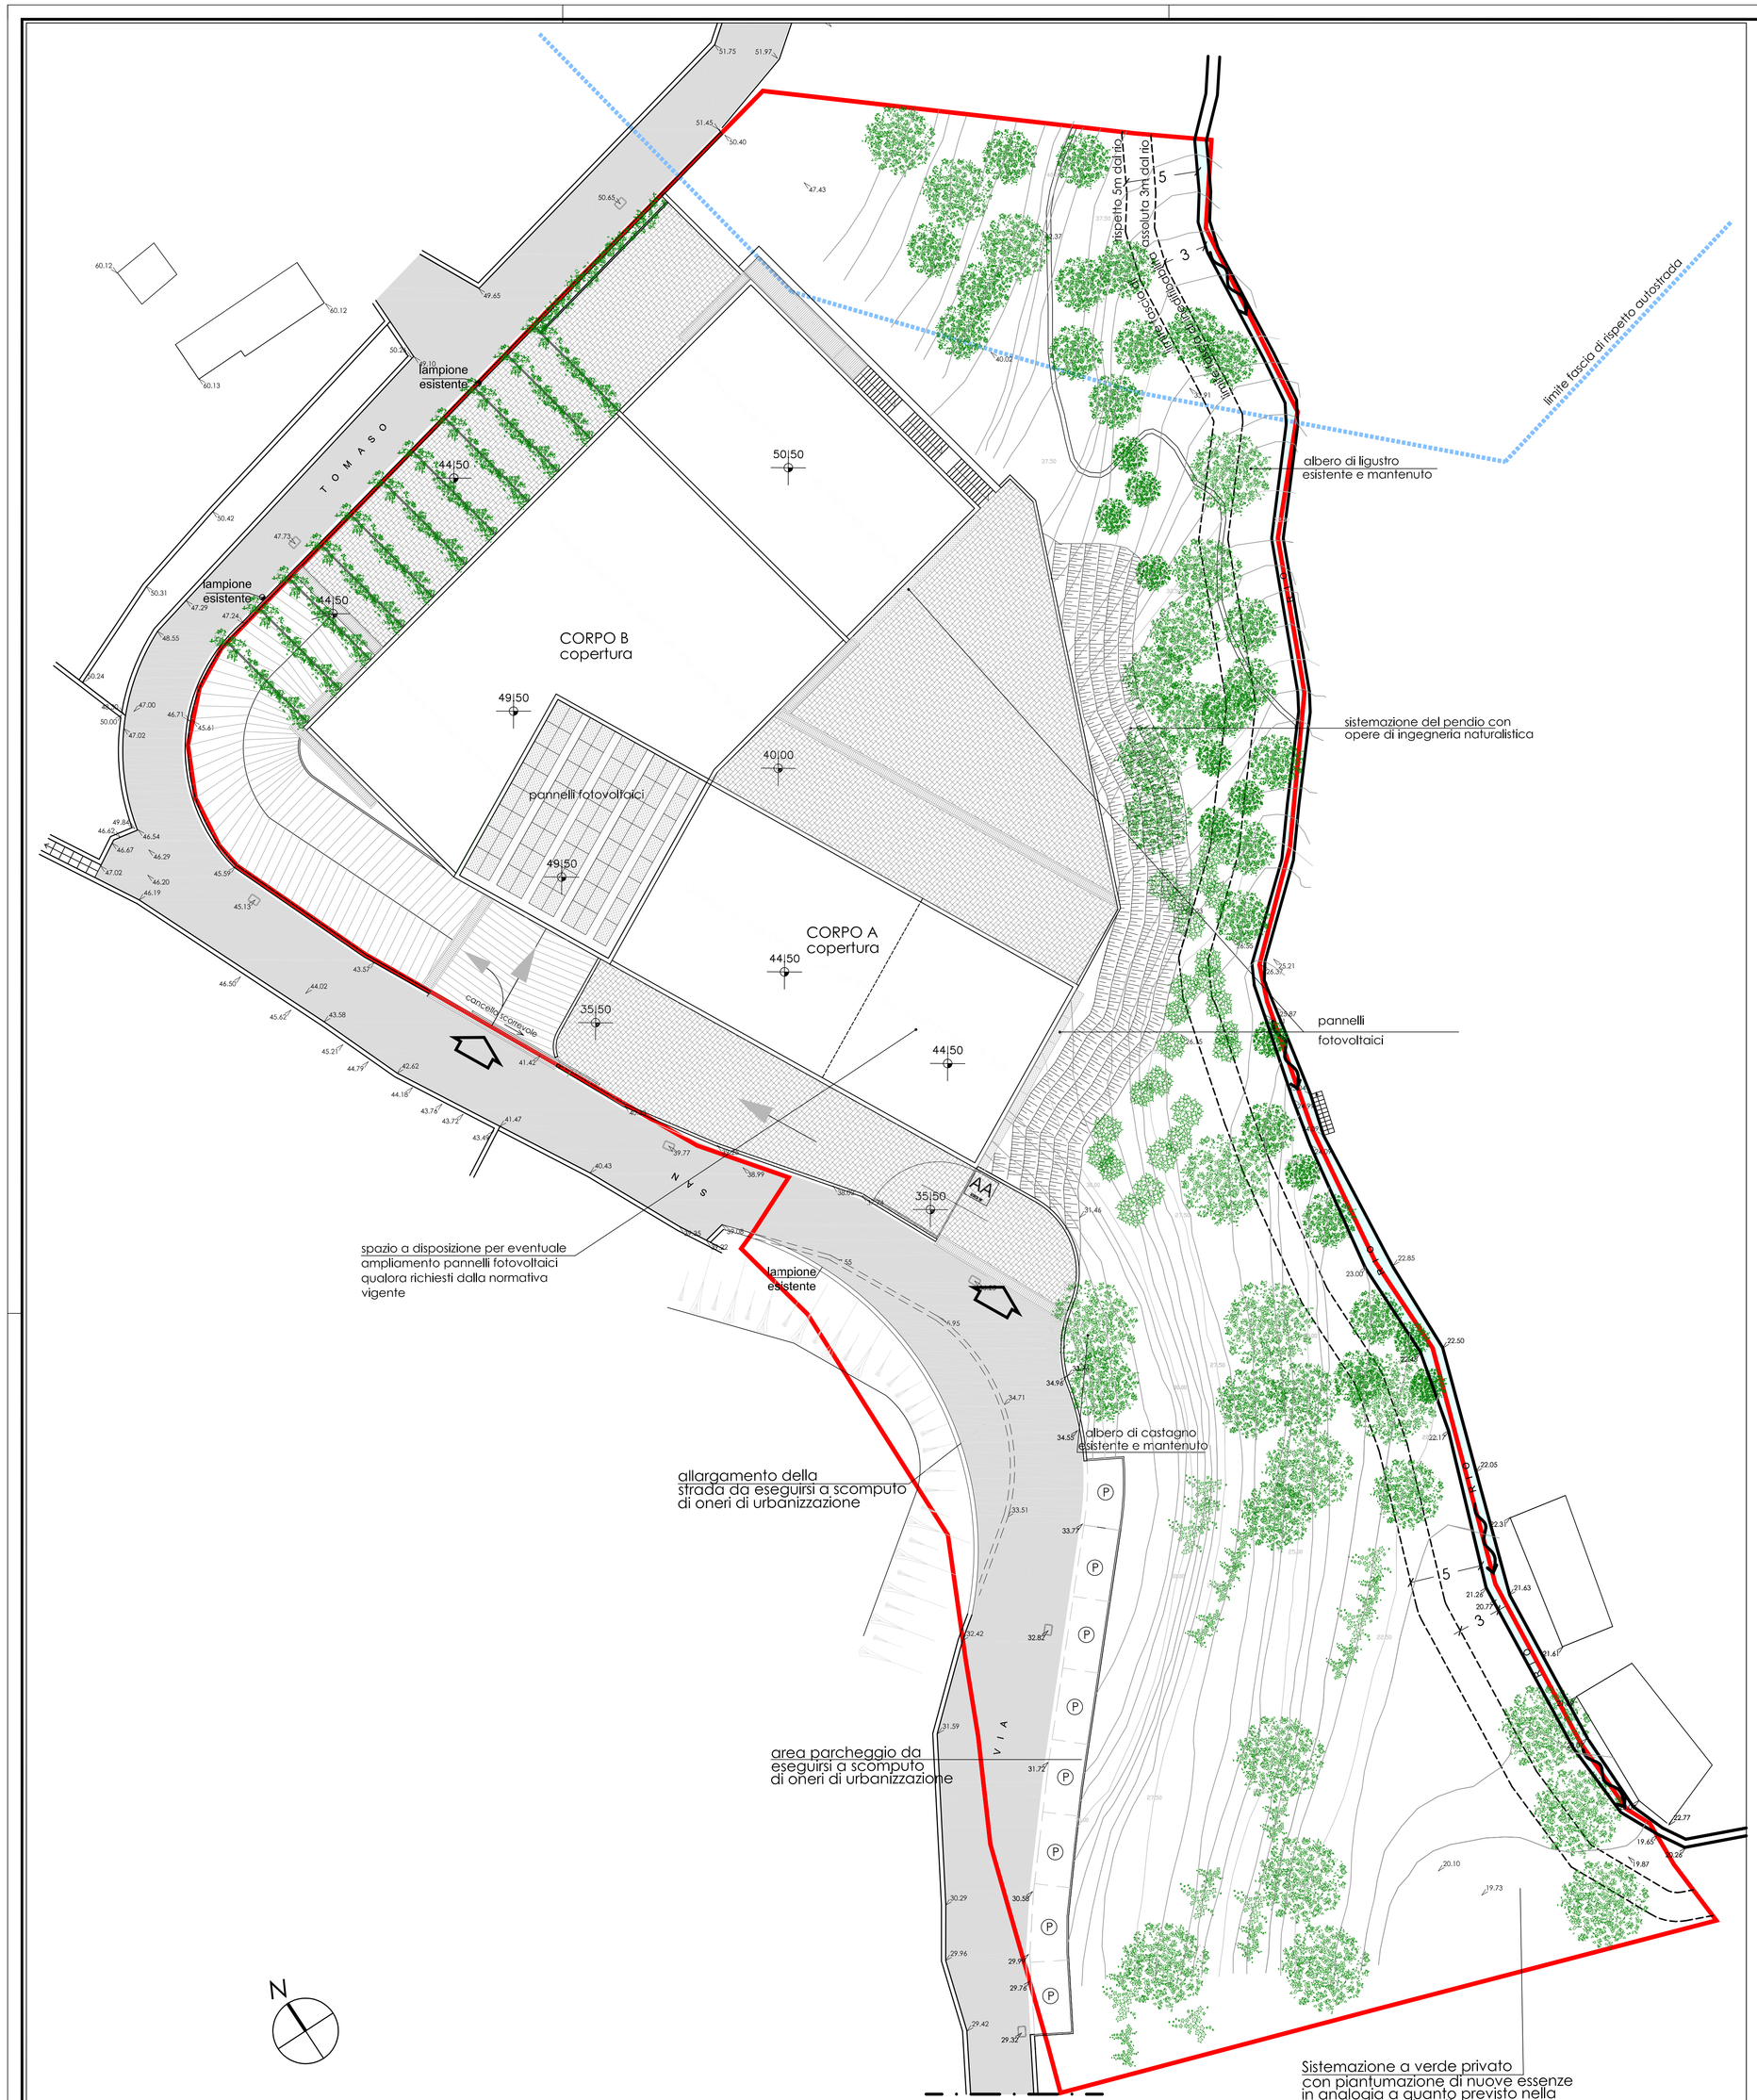


LEGENDA

- confine lotto
- fascia rispetto rio 3/5 m
- fascia rispetto autostradale
- illuminazione esterna
- piazzali carrabili a parcheggio

NB: il progetto prevede il mantenimento di tutte le alberature di pregio presenti nell'area, e inoltre nuove piantumazioni di alberi e arbusti come da legenda e da relazione vegetazionale allegata

ALBERI

- Orniello - Fraxinus Ornus
- Carpino nero - Ostrya Carpinifolia
- Ciliegio selvatico - Prunus Avium
- Roverella - Quercus Robur o Pubescens
- Castagno - Castanea Sativa

SIEPI TAPPEZZANTI

- Ginestra-Genista
- Cotoneaster Dammeri e Franchetii
- Viburnum Tinus, Davidii e Lucidum
- Osmanthus Fragrans e Eterofilus
- Phillyrea Angustifolia
- Hypericum Calycinum

ARCHITETTO PIER LUIGI MAGNANI — cf MGNPLG39P25I968B
Via delle Peonie, 5 - 16035 Rapallo — iscritto Ordine A.P.P.C. di Genova n. 3830

STUDIO VIZIANO — c.f. 03484050103

richiedente: Consorzio I Sestieri, Via della Vittoria, 17, 16035 Rapallo GE — CF 0196070098

Realizzazione di insediamenti produttivi in località Cassottana Via San Tomaso, nel Comune di Rapallo.

progetto — tav. n. 3

scala 1:200

Progetto. Planimetria generale.

data 01 06 2011
aggiornamento 26 03 2012 — 10 07 2012 — 24 05 2012 — 05 06 2012

progettisti: ing. Davide Viziano c.f. VZN DVD 49S22D969D; arch. Maria Luisa Viziano c.f. VZN MLS 78A67D969H; arch. Carla Cardillo c.f. CRD CRL 57T46D969Y; arch. Laura Ballestrazzi c.f. BLLLRA69A68D969F
via F. Pozzo 14/3 - 16145 GENOVA tel. 010 315615

disegnato da: Arch Laura Ballestrazzi