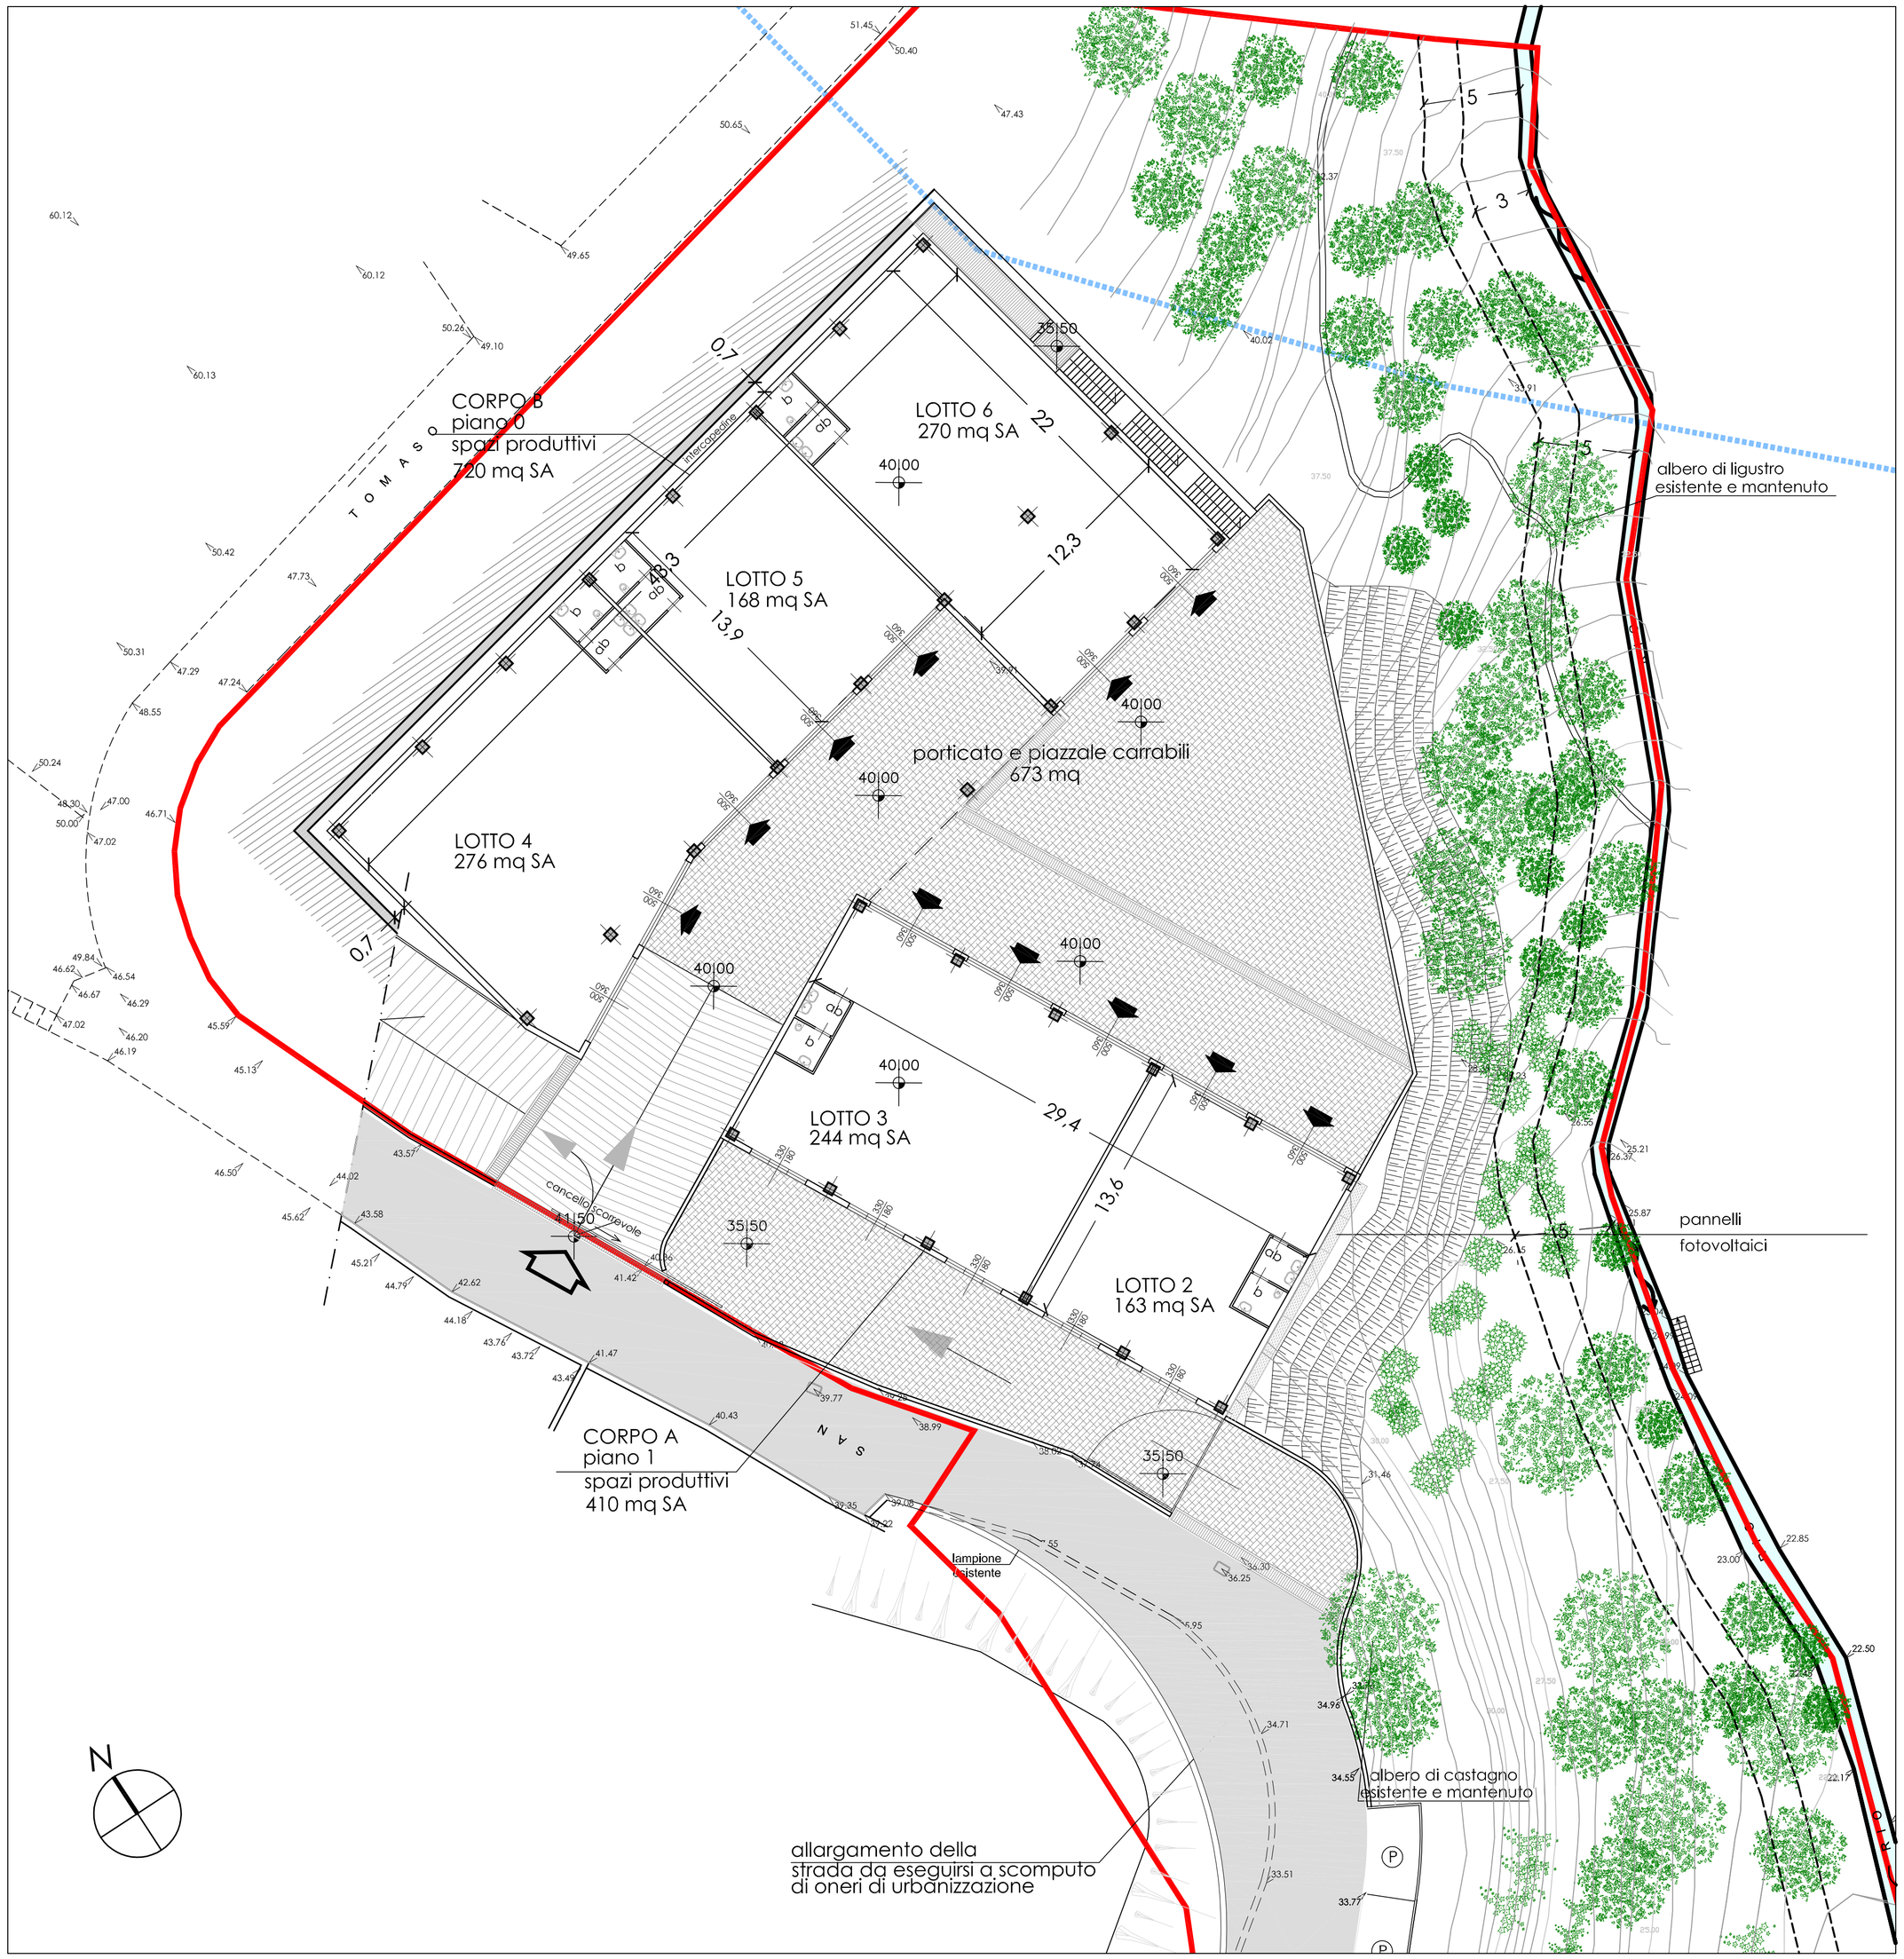


LEGENDA

- confine lotto
- fascia rispetto rio 3/5 m
- fascia rispetto autostradale
- illuminazione esterna
- piazzali carrabili a parcheggio

tutti i bagni saranno dotati
di areazione regolamentare

indicazione vie di fuga

idrante UNI45

estintore

attacco autopompa
VVFF UNI 70

ARCHITETTO PIER LUIGI MAGNANI
Via delle Peonie, 5 - 16035 Rapallo
cf MGNPLG39P251968B
iscritto Ordine A.P.P.C. di Genova n. 3830

STUDIO VIZIANO
c.f. 03484050103

Consorzio I Sestieri, Via della Vittoria, 17
16035 Rapallo GE **CF 0196070098**

Realizzazione di insediamenti produttivi in località Cassottana Via San Tomaso, nel Comune di Rapallo.

progetto

scala 1:200

tav. n. 5

Progetto.
Pianta quota 40.00.

data 01 06 2011
aggiornamento
26 03 2012
24 05 2012
05 06 2012
10 07 2012

progettisti: ing. **Davide Viziano** c.f. VZN DVD 49S22D969D
arch. **Maria Luisa Viziano** c.f. VZN MLS 78A67D969H
arch. **Carla Cardillo** c.f. CRD CRL 57T46D969Y
arch. **Laura Ballestrazzi** c.f. BLLLRA69A68D969F
via F. Pozzo 14/3 - 16145 GENOVA tel. 010 315615

disegnato da:
Arch Laura Ballestrazzi