


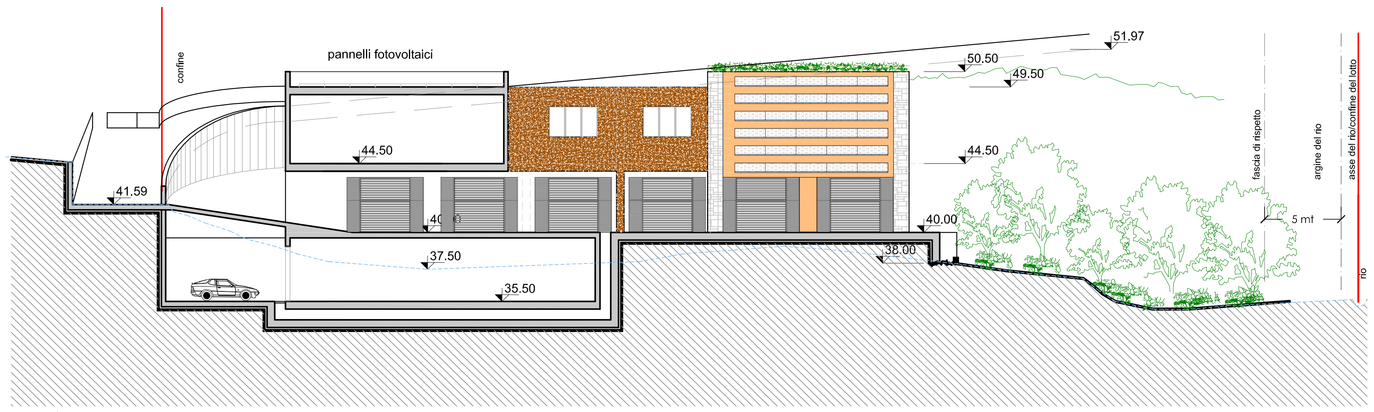


sezione AA

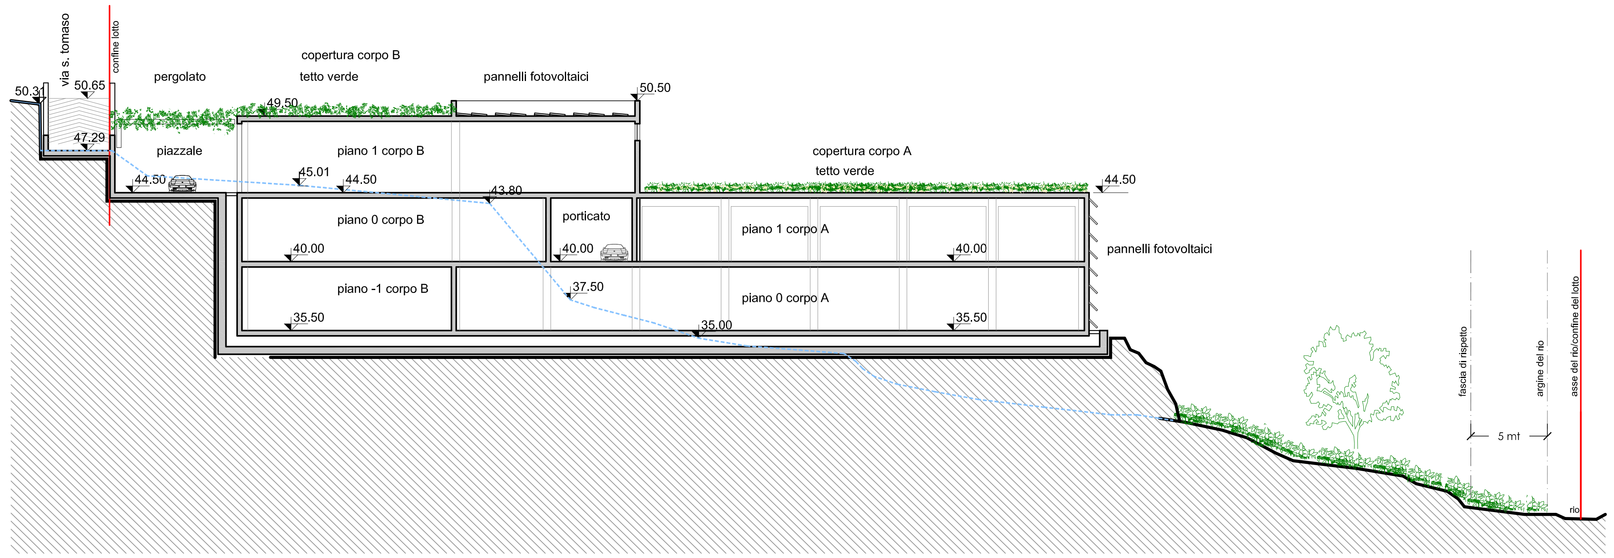


sezione BB

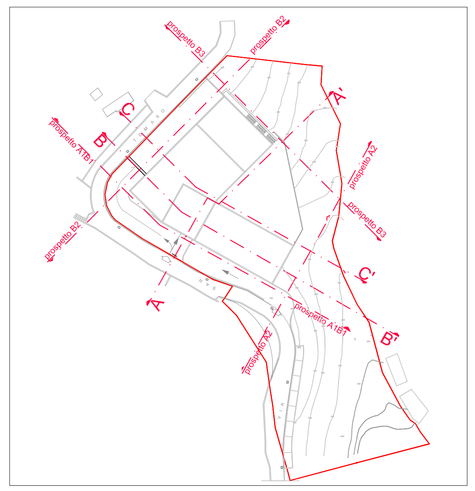


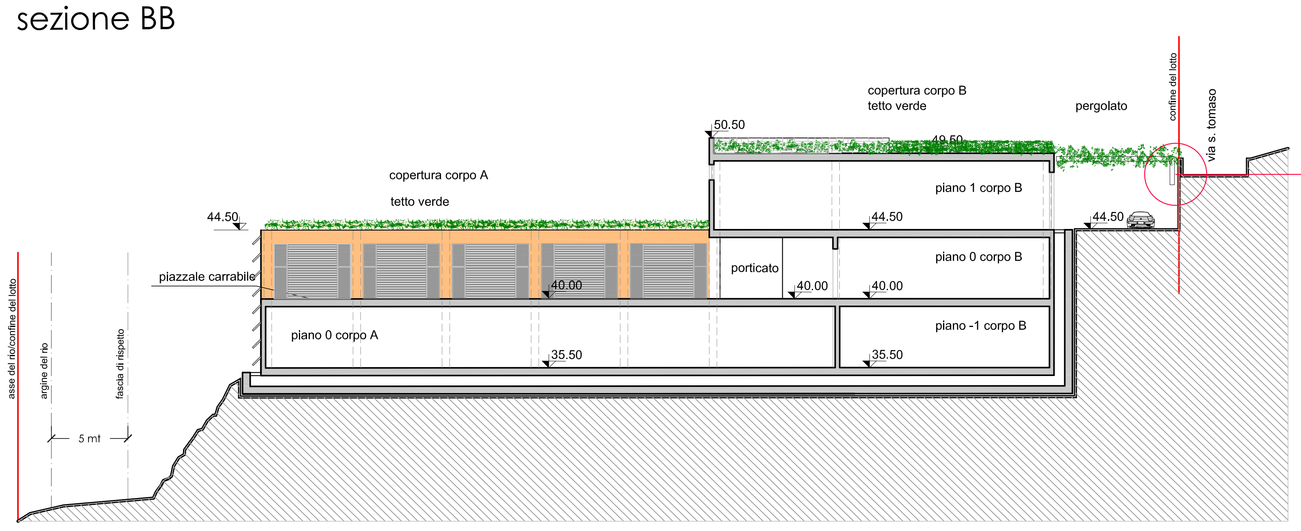

seziobe CC

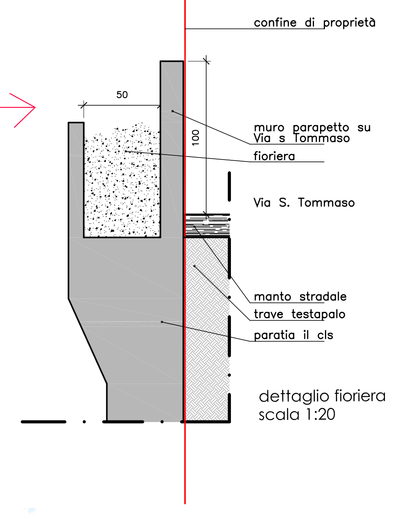

dettaglio fioriera
scala 1:20

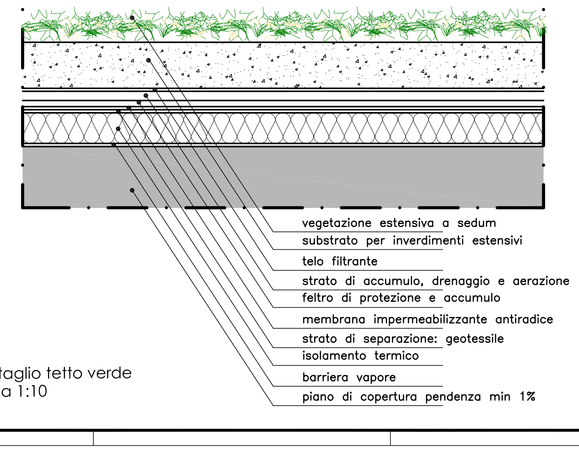

dettaglio tetto verde
scala 1:10



tetto verde





ingegneria naturalistica

ARCHITETTO PIER LUIGI MAGNANI — cf MGNPLG39P25I968B
Via delle Peonie, 5 - 16035 Rapallo — iscritto Ordine A.P.P.C. di Genova n. 3830

STUDIO VIZIANO — c.f. 03484050103

richiedente: **Consorzio I Sestieri, Via della Vittoria, 17 16035 Rapallo GE** — CF 0196070098

Realizzazione di insediamenti produttivi in località Cassottana Via San Tomaso, nel Comune di Rapallo.

progetto — tav. n. 7

scala 1:200

Progetto.
Sezioni.

data 01 06 2011
aggiornamento 26 03 2012 10 07 2012 05 06 2012

progettisti: ing. **Davide Viziano** c.f. VZN DVD 49S22D969D
arch. **Maria Luisa Viziano** c.f. VZN MLS 78A67D969H
arch. **Carla Cardillo** c.f. CRD CRL 57T46D969Y
arch. **Laura Ballestrazzi** c.f. BLLLRA69A68D969F
via F. Pozzo 14/3 - 16145 GENOVA tel. 010 315615

disegnato da: Arch Laura Ballestrazzi