ARCHITETTO PIER LUIGI MAGNANI
Via delle Peonie, 5 - 16035 Rapallo
iscritto Ordine A.P.P.C. di Genova n. 3830
cf MGNPLC39P25I968B

STUDIO VIZIANO
c.f. 03454050103

Richiedente: Cassottana I Sestieri, Via della Vittoria, 17
16035 Rapallo GE
CF 01960700981

Realizzazione di insediamenti produttivi in località Cassottana Via San Tomaso, nel Comune di Rapallo.

progetto
tav. n. 8


scala 1:200

Progetto
data 01 06 2011
aggiornamento 26 03 2012 / 05 06 2012 / 10 07 2012


Prospetti

progettisti: ing. **Daniele Viziano** c.f. VZN DND 49S22D969D
arch. **Maria Luisa Viziano** c.f. VZN MLS 58A67D969H
arch. **Carla Cardillo** c.f. CRD CRL 57T46D969Y
arch. **Laura Ballestrazzi** c.f. BLLLRA69A68D969F
Via F. Bozzo 14/3 - 16145 GENOVA tel. 010 315615


disegnato da: ArCh Laura Ballestrazzi

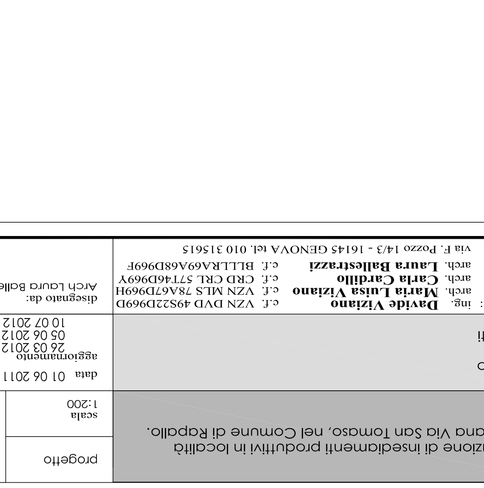


## prospetto B3

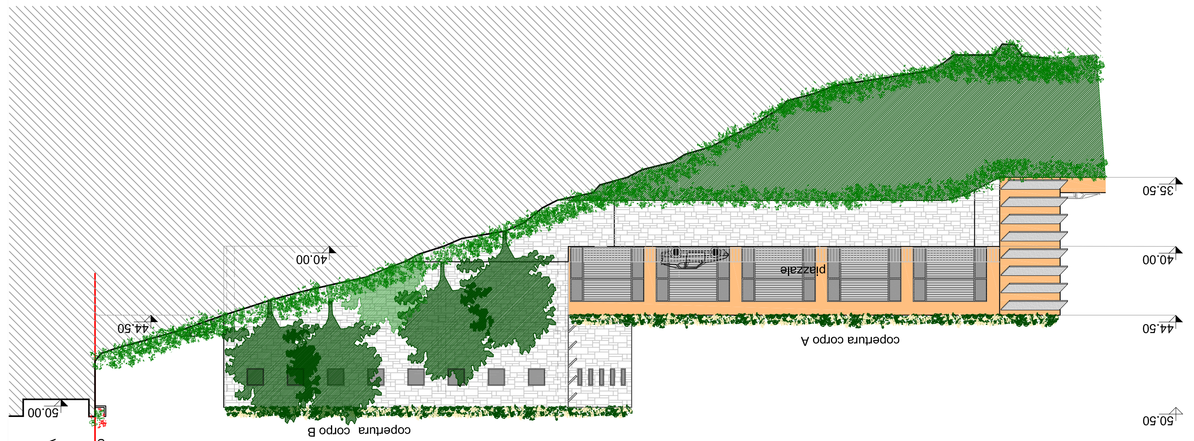


## prospetto B2

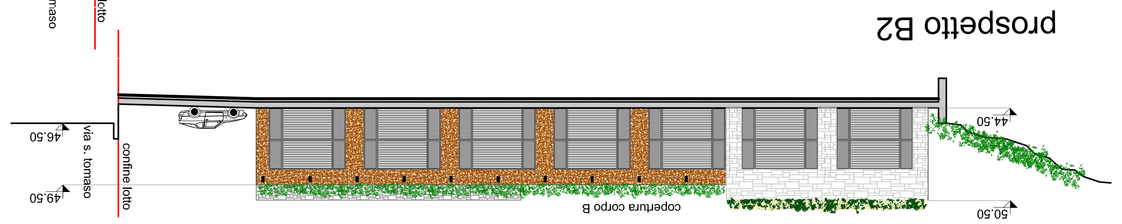


## prospetto A2




## prospetto A1B1

