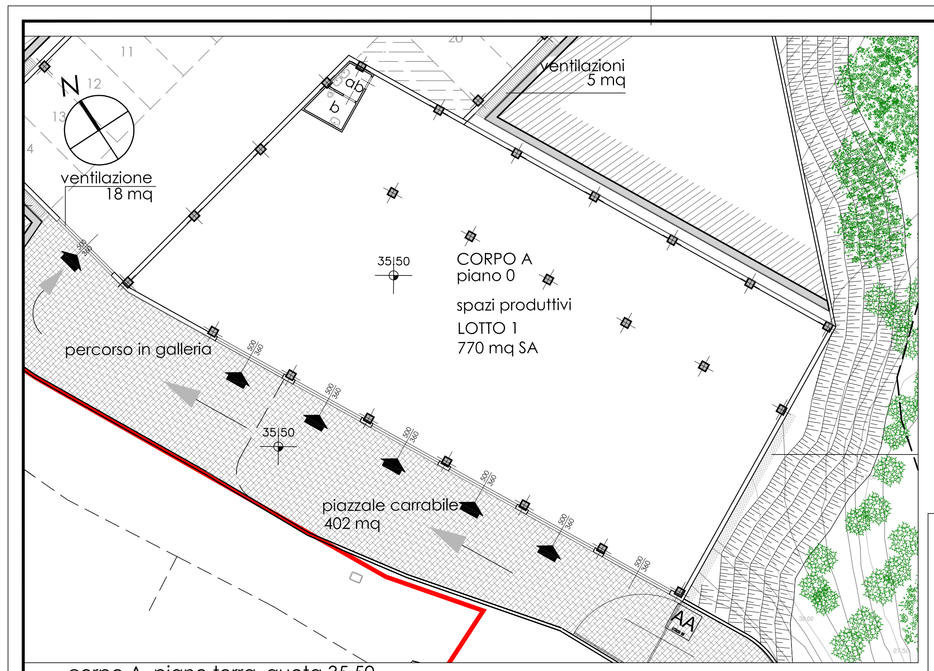


corpo A, piano terra_quota 35.50

Corpo A, piano terra_quota 35,50
Lotto 1:
6 portoni: 6x(5x3.6)= 108 mq

totale 108 mq
sup pavimento 770 mq
770/8 =96.25 < 108 mq

Corpo A, primo piano_quota 40.00
Lotto 2:
2 portoni: 2x(5x3.6)=36 mq
2 finestre: 2x(1.8x3.3)=11.9 mq
totale 47.9 mq
sup pavimento 163 mq
163/8 =20.4 < 47.9 mq
Lotto 3:
3 portoni: 3x(5x3.6)=54 mq
3 finestre: 3x(1.8x3.3)=17.8 mq
totale 71.8 mq
sup pavimento 244 mq
244/8 =30.5 < 71.8 mq

Corpo B, piano terra_quota 41.00
Lotto 4:
3 portoni: 3x(5x3.6)=54 mq

totale 54 mq
sup pavimento 276 mq
276/8 =34.5 < 54 mq
Lotto 5:
2 portoni: 2x(5x3.6)=36 mq

totale 36 mq
sup pavimento 168 mq
168/8 =21 < 36 mq
Lotto 6:
2 portoni: 2x(5x3.6)=36 mq

totale 36 mq
sup pavimento 270 mq
270/8 =33.75 < 36 mq


Corpo B, primo piano_quota 44.50
Lotto 7:
3 portoni: 3x(5x4)=60 mq
3 finestre: 3x(1.8x3.3)=17.8 mq
5 finestre: 5x(1.1x1.1)=6.05 mq
totale 83.85 mq

sup pavimento 428 mq
428/8 =53.5 < 83.85 mq
Lotto 8:
1 portoni: 1x(5x4)=20 mq
1 finestre: 1x(1.8x3.3)=5.94 mq


totale 25.94 mq

sup pavimento 130 mq
130/8 =16.25 < 25.94 mq
Lotto 9:
3 portoni: 3x(5x4)=60 mq
1 finestre: 1x(1.8x3.3)=5.94 mq
8 finestre: 8x(1.1x1.1)=9.7 mq
totale 75.64 mq

sup pavimento 405 mq
405/8 =50.6 < 75.64 mq

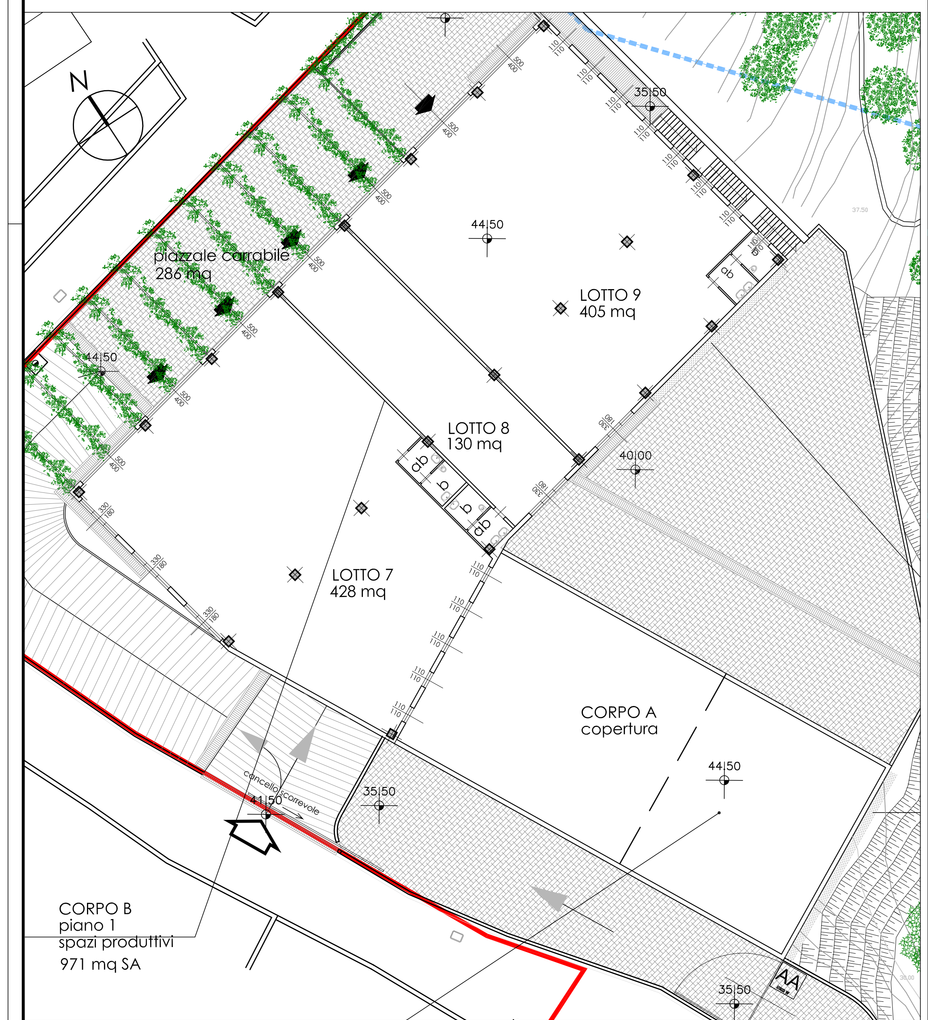

corpo B, piano primo_quota 44.50

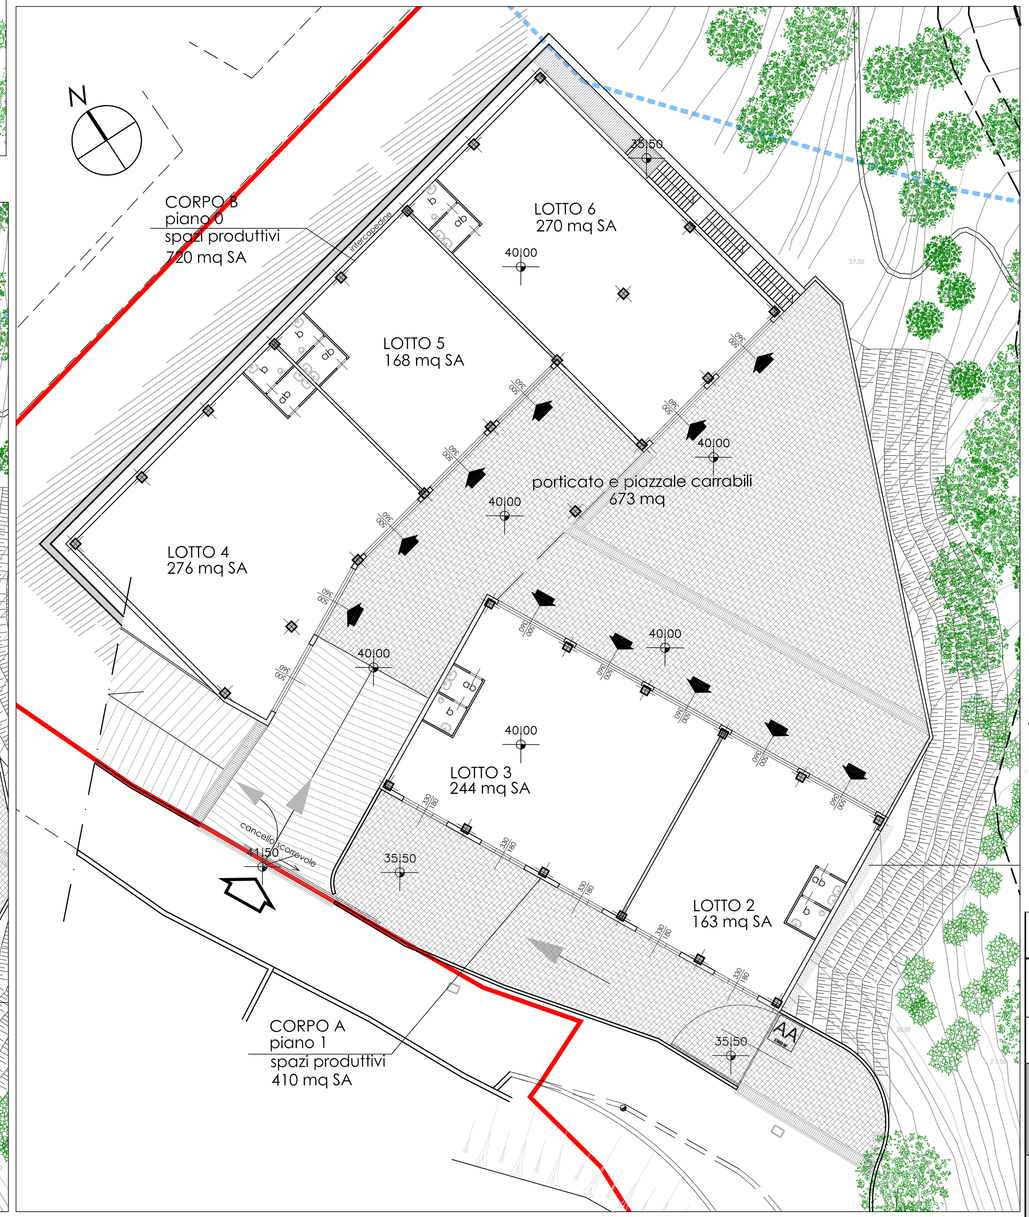

corpo A piano primo e corpo B piano 0_quota 40.00

tutti i bagni saranno dotati
di areazione regolamentare

ARCHITETTO PIER LUIGI MAGNANI — **cf MGNPLG39P25I968B**
Via delle Peonie, 5 - 16035 Rapallo — **iscritto Ordine A.P.P.C. di Genova n. 3830**

STUDIO VIZIANO — c.f. 03484050103

Consorzio I Sestieri, Via della Vittoria, 17
16035 Rapallo GE — **CF 0196070098**

Realizzazione di insediamenti produttivi in località Cassottana Via San Tomaso, nel Comune di Rapallo.	progetto	tav. n. 10
	scala 1:200	
Progetto. Verifica rapporti aeroilluminanti.	data 01 06 2011 aggiornamento 26 03 2012 05 06 2012 10 07 2012	

progettisti: ing. **Davide Viziano** c.f. VZN DVD 49S22D969D
arch. **Maria Luisa Viziano** c.f. VZN MLS 78A67D969H
arch. **Carla Cardillo** c.f. CRD CRL 57T46D969Y
arch. **Laura Ballestrazzi** c.f. BLLLRA69A68D969F
via F. Pozzo 14/3 - 16145 GENOVA tel. 010 315615

disegnato da:
Arch Laura Ballestrazzi