

piano	sup agibile SA
PT corpo A	770 mq
P1 corpo A	410 mq
PT corpo B	720 mq
P1 corpo B	971 mq
totale	2871 mq

N


PT corpo A

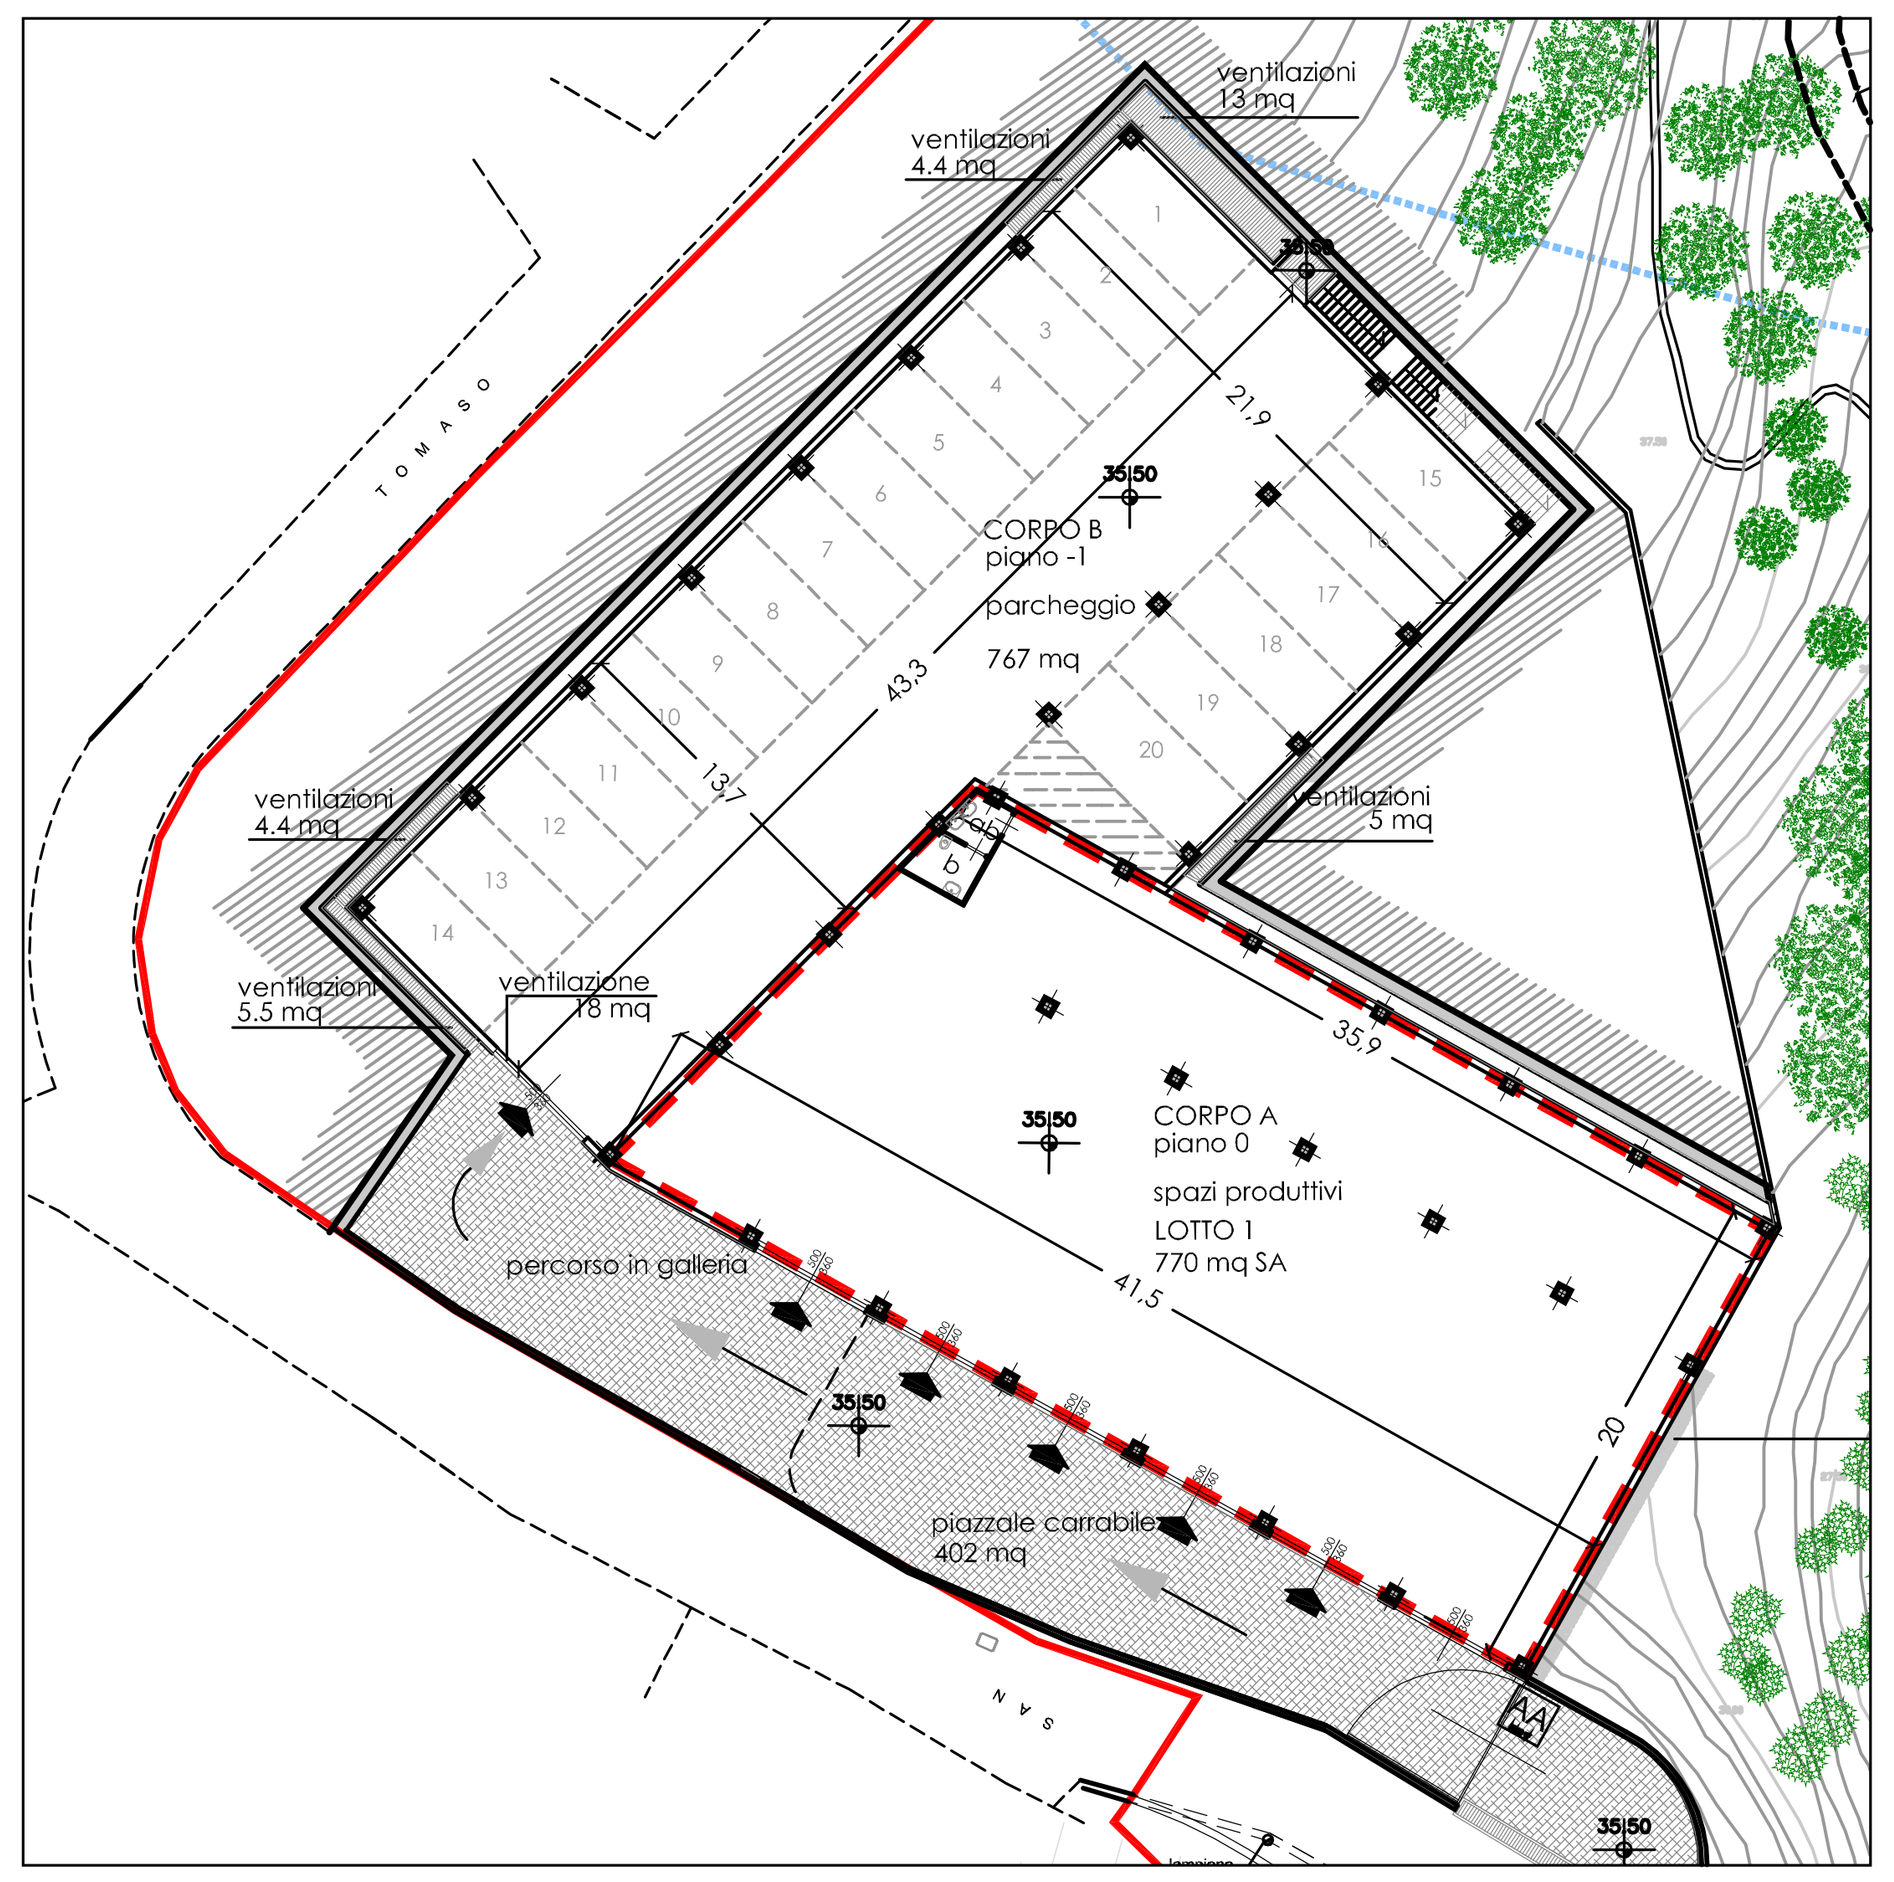

P1 corpo A e PT corpo B

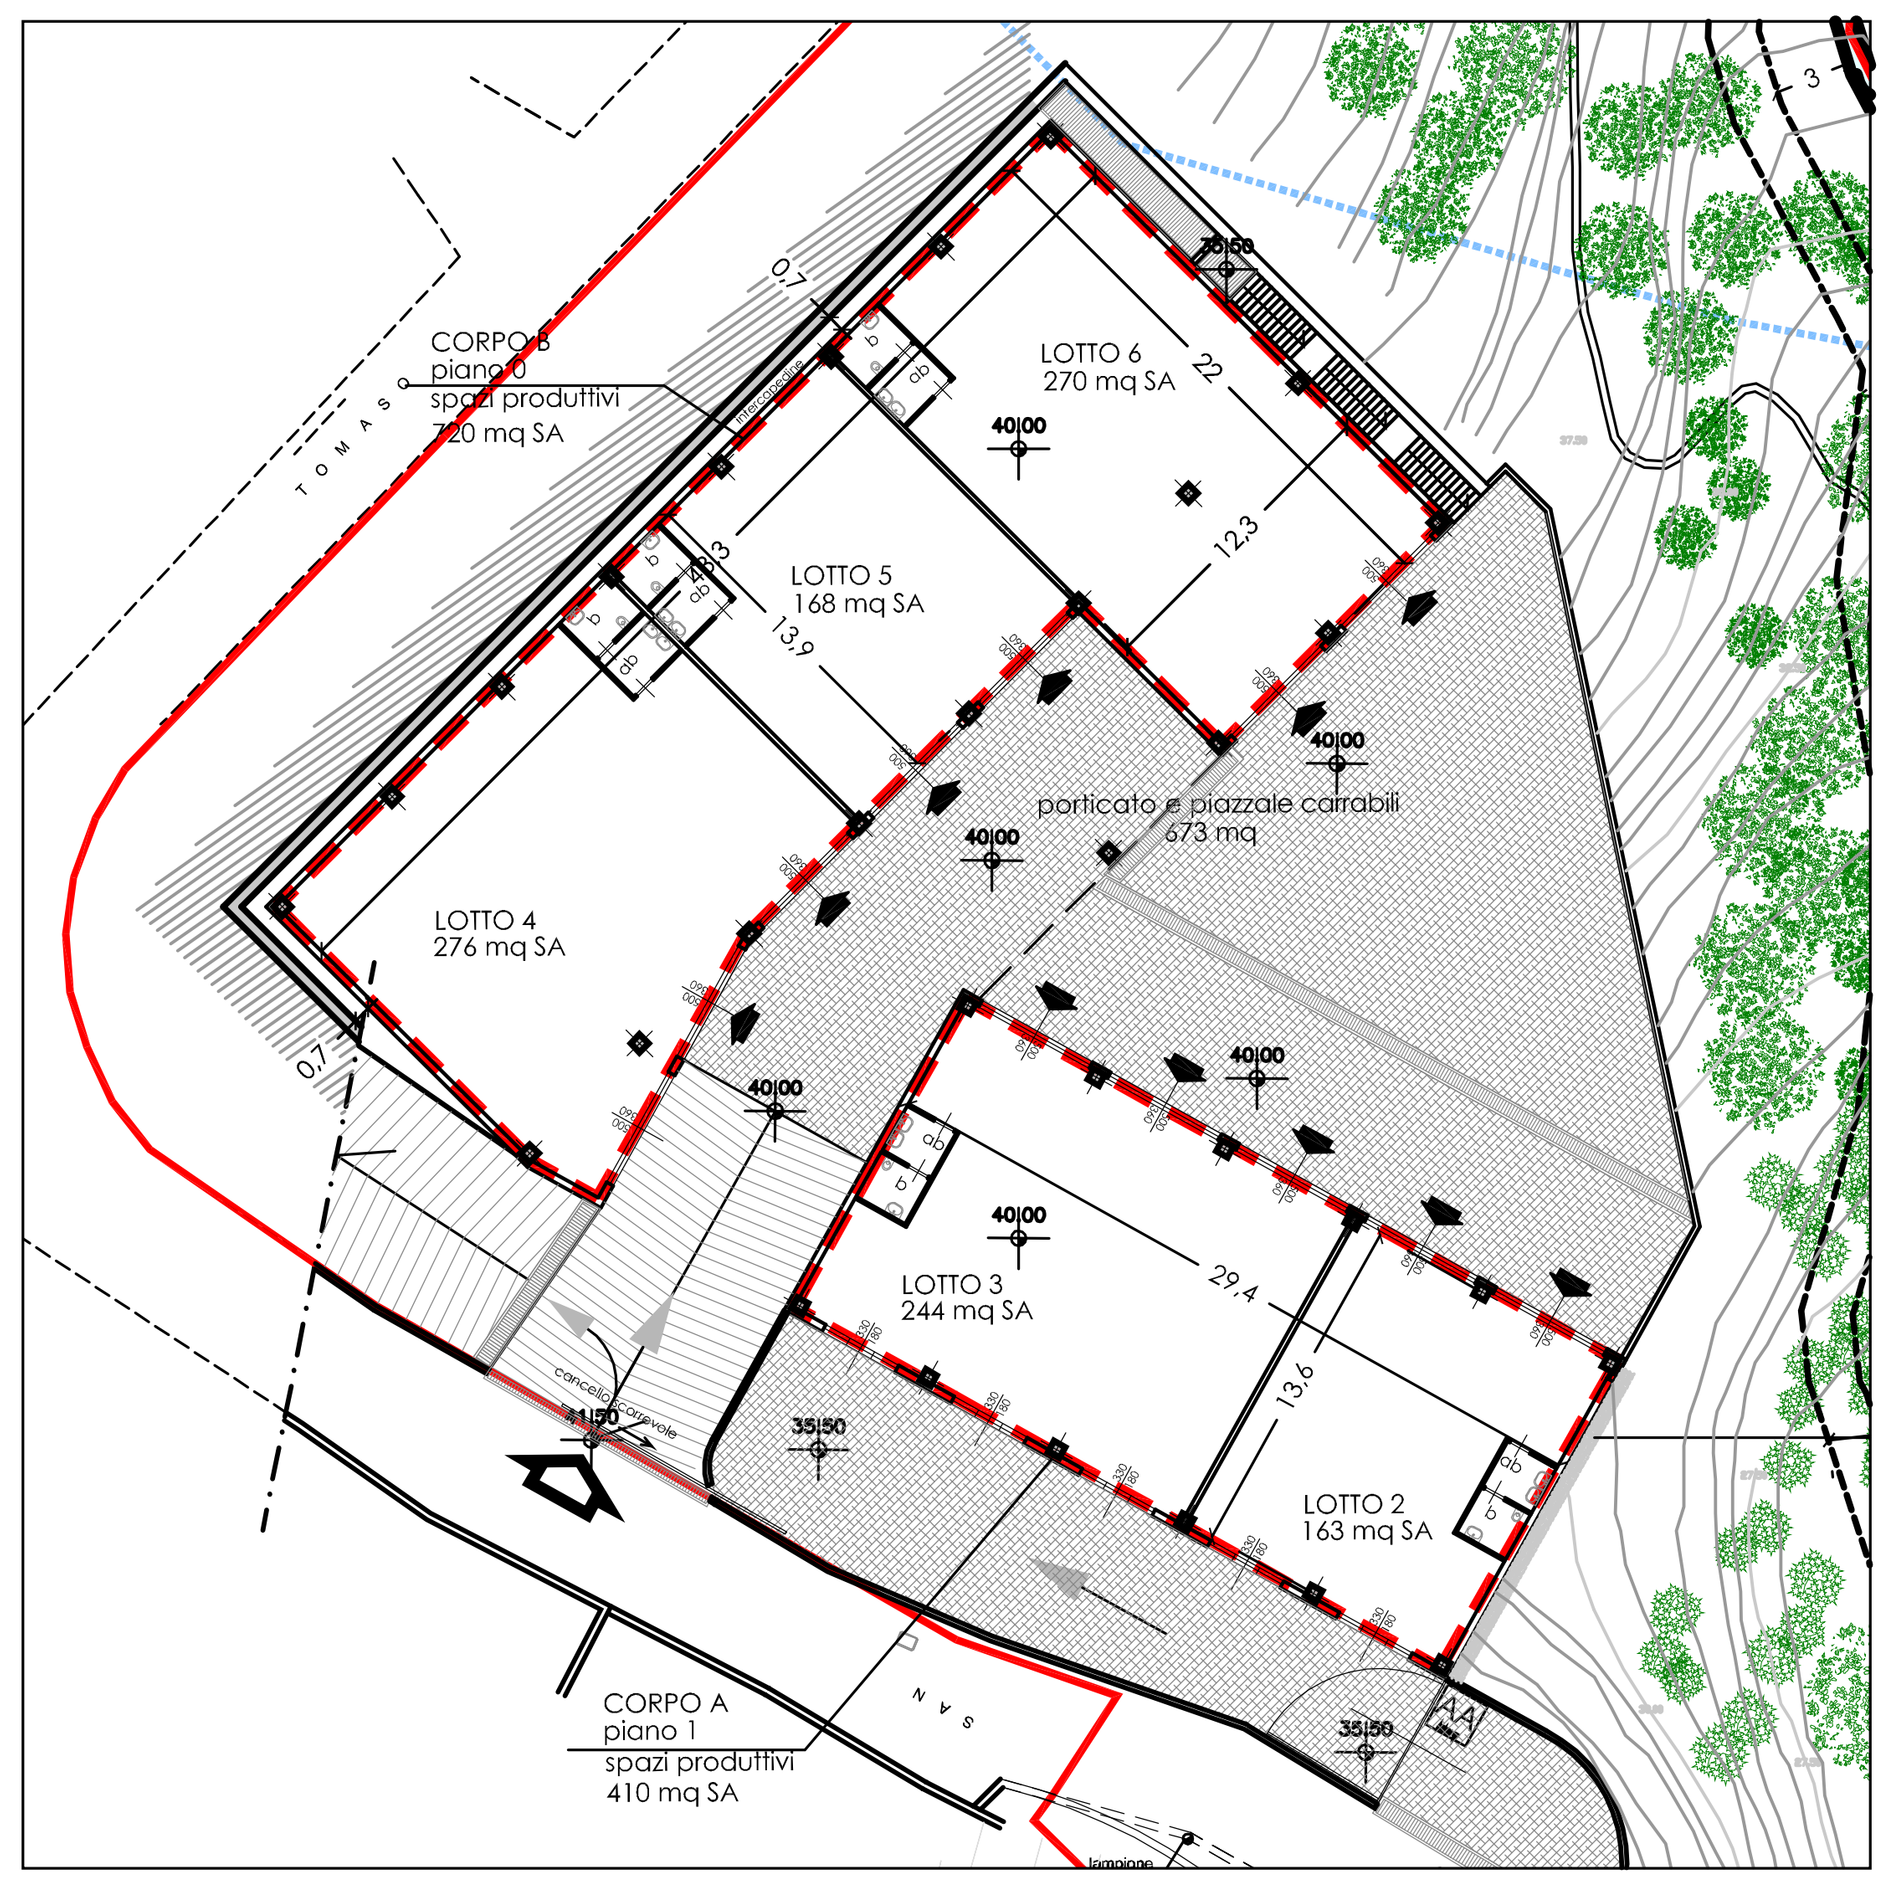

P1 corpo B

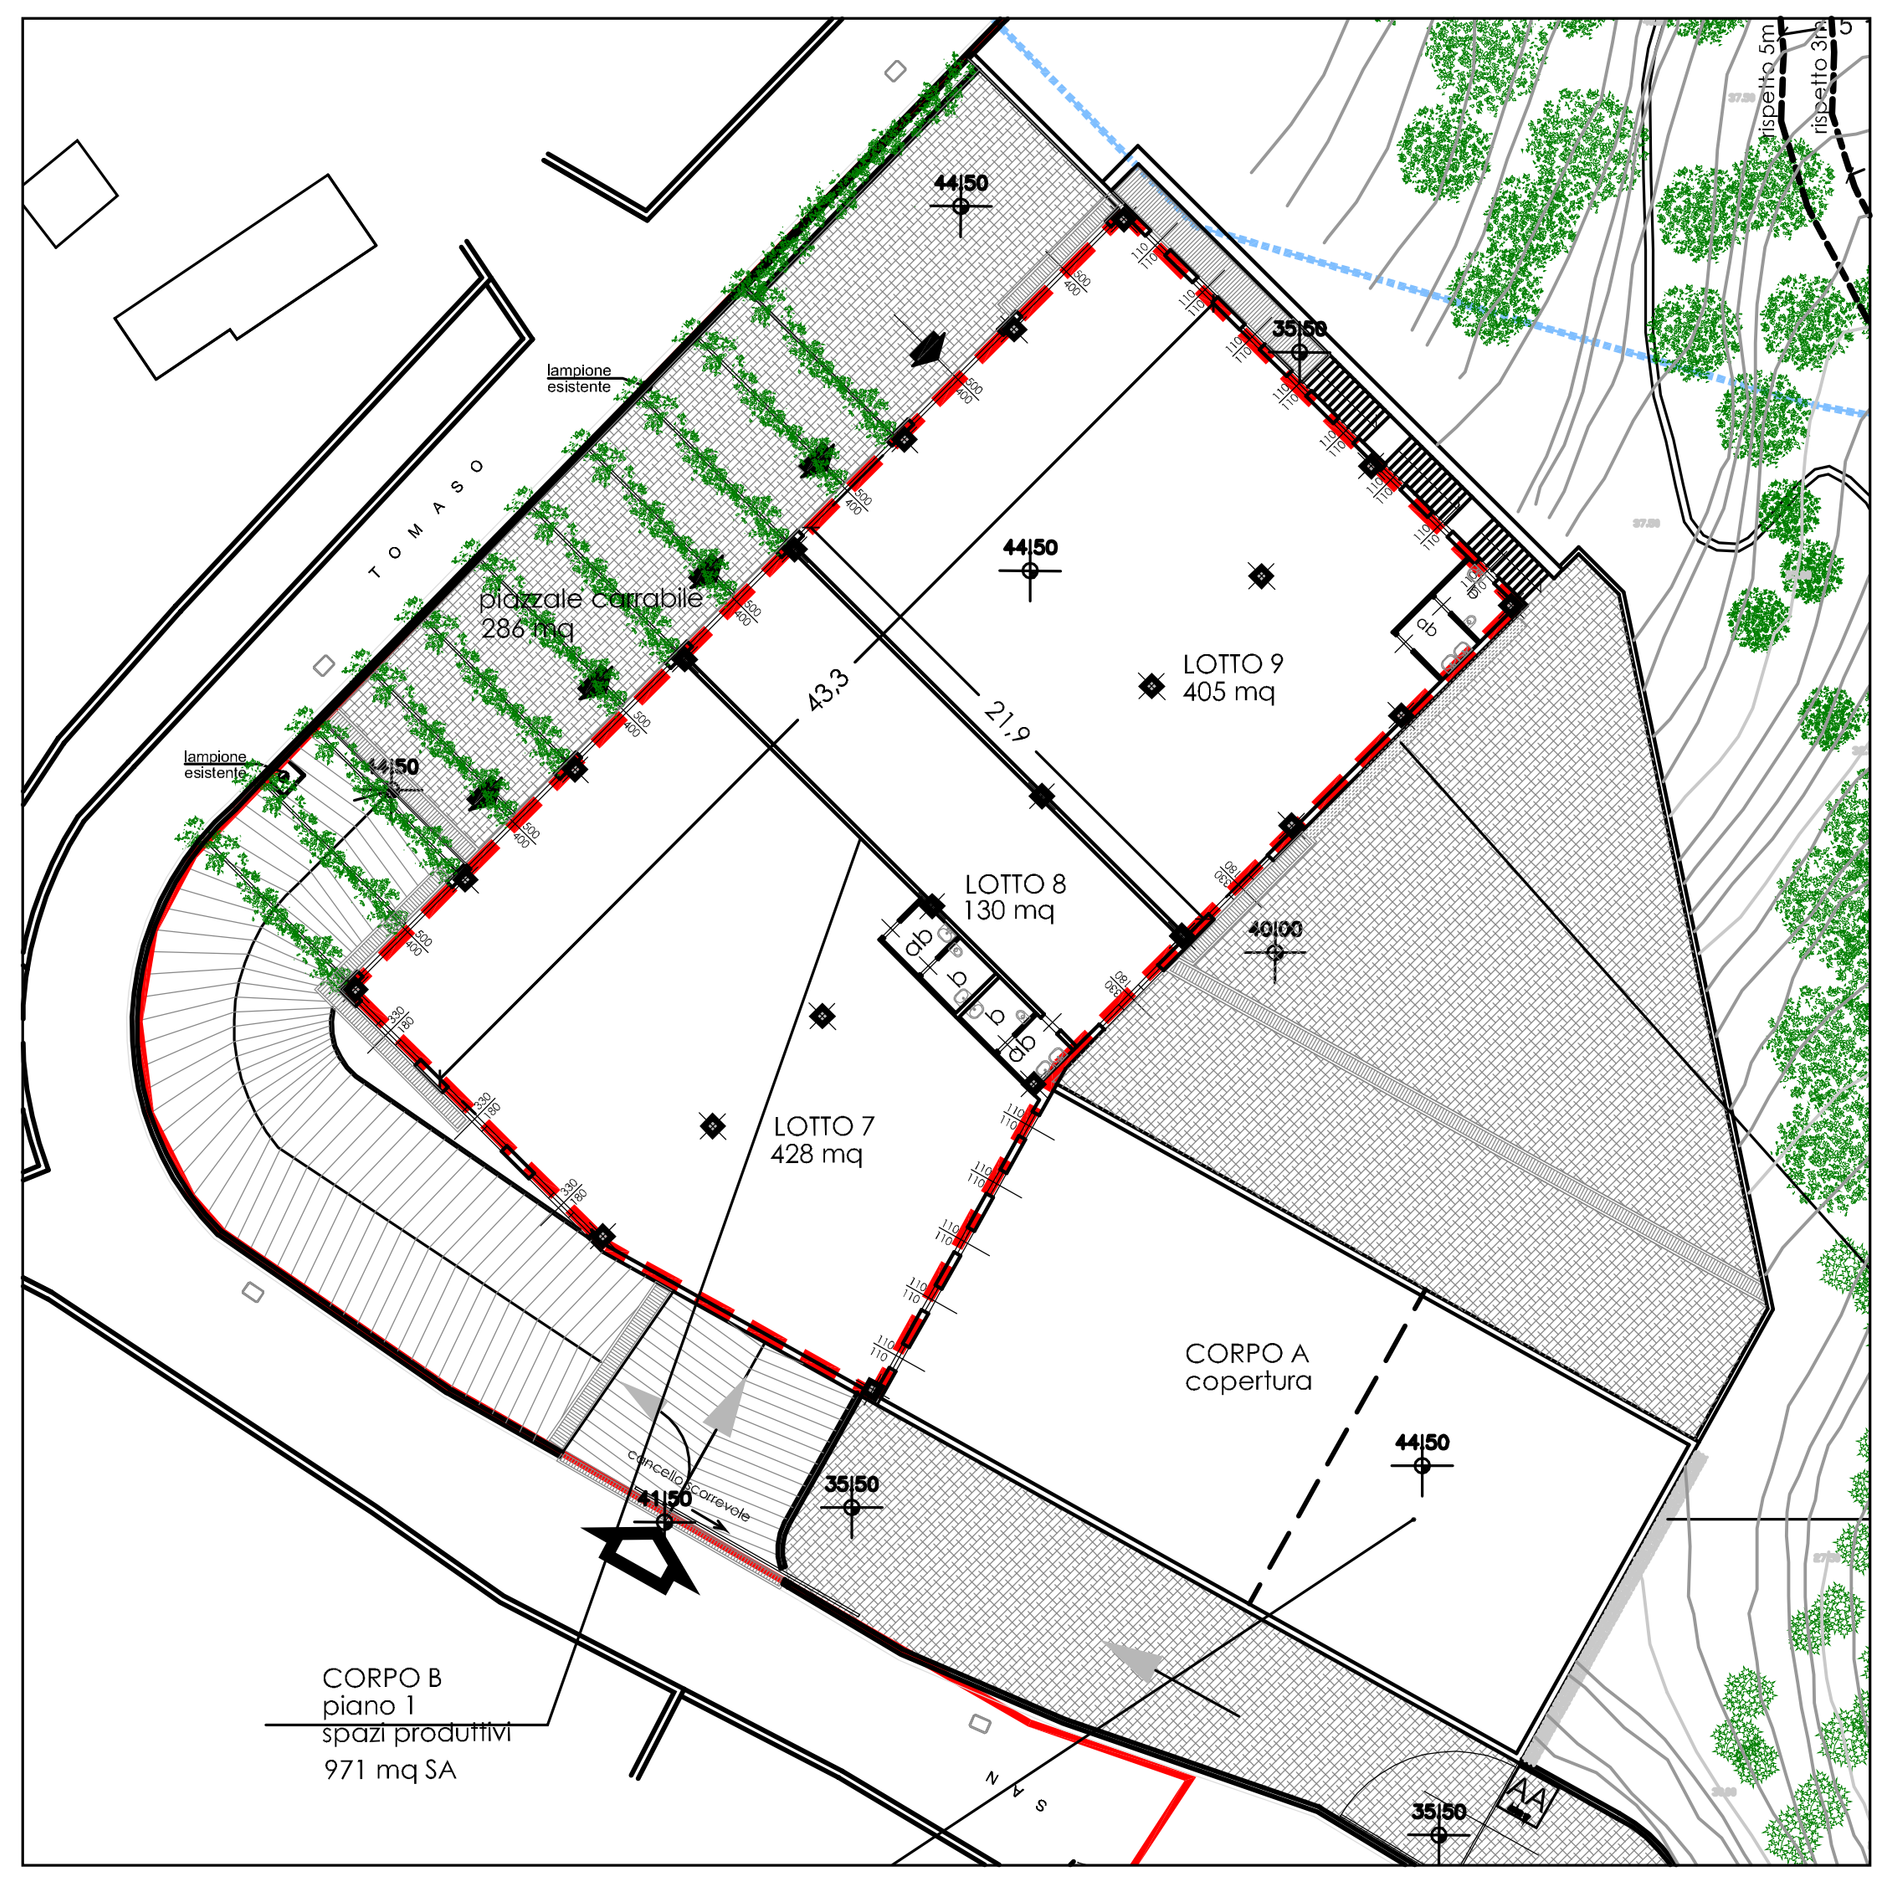

Ordine degli Ingegneri della Provincia di Genova — Dott. Ing. DAVIDE VIZIANO N° 8410

Ordine degli Architetti, Pianificatori, Paesaggisti e Conservatori della Provincia di Genova — ARCHITETTO MARIA LUISA VIZIANO N° 3210

Ordine degli Architetti di Genova — Dott. Arch. CARLA CARDILLO N° 1237

Ordine degli Architetti della Provincia di Genova — Dott. Arch. LAURA BALLESTRAZZI N° 2919

ARCHITETTO PIER LUIGI MAGNANI — **cf MGNPLG39P25I968B**
Via delle Peonie, 5 - 16035 Rapallo — **iscritto Ordine A.P.P.C. di Genova n. 3830**

STUDIO VIZIANO — c.f. 03484050103

Consorzio I Sestieri, Via della Vittoria, 17
16035 Rapallo GE — **CF 0196070098**

Realizzazione di insediamenti produttivi in località Cassottana Via San Tomaso, nel Comune di Rapallo.

Progetto.
Conteggio oneri di urbanizzazione.

progetto — tav. n. 12

scala 1:500

data 01 06 2011
aggiornamento
14 03 2012
05 06 2012
10 07 2012

progettisti:
ing. **Davide Viziano** c.f. VZN DVD 49S22D969D
arch. **Maria Luisa Viziano** c.f. VZN MLS 78A67D969H
arch. **Carla Cardillo** c.f. CRD CRL 57T46D969Y
arch. **Laura Ballestrazzi** c.f. BLLLRA69A68D969F
via F. Pozzo 14/3 - 16145 GENOVA tel. 010 315615

disegnato da:
Arch Laura Ballestrazzi