



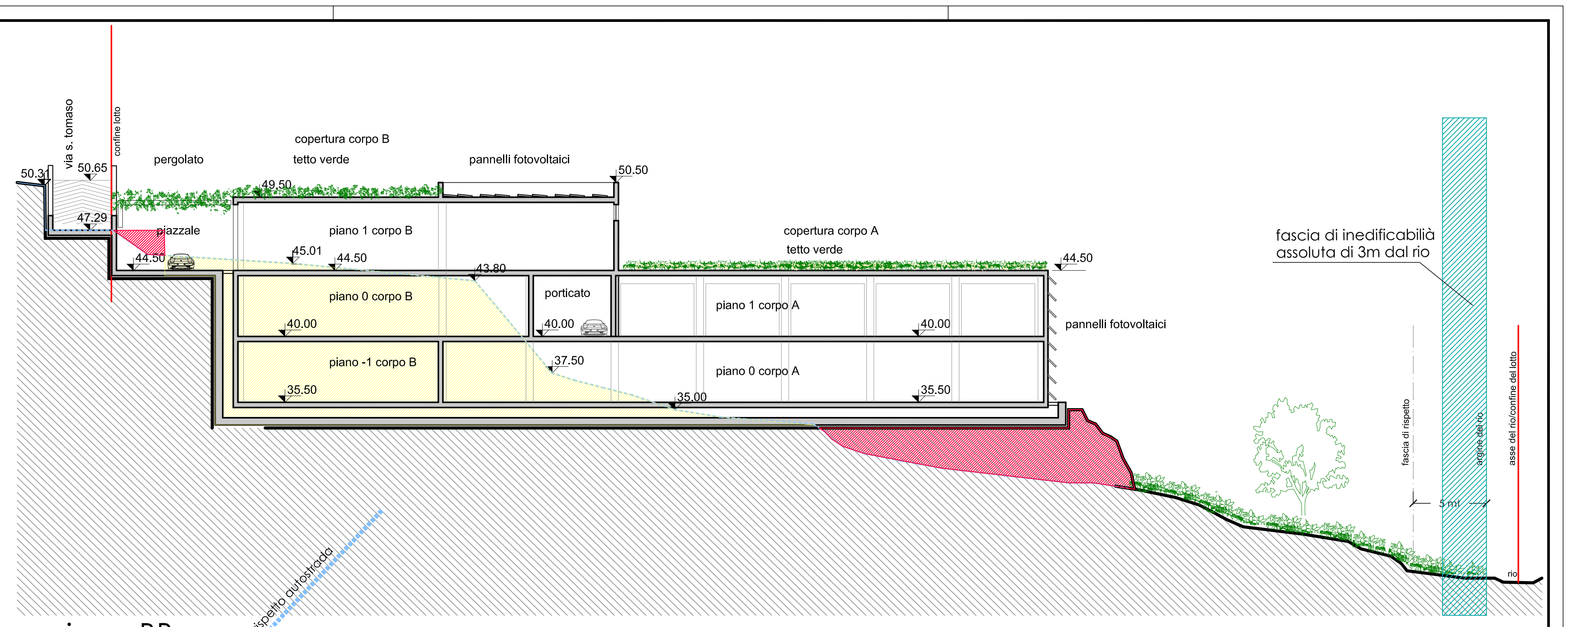

sezione BB

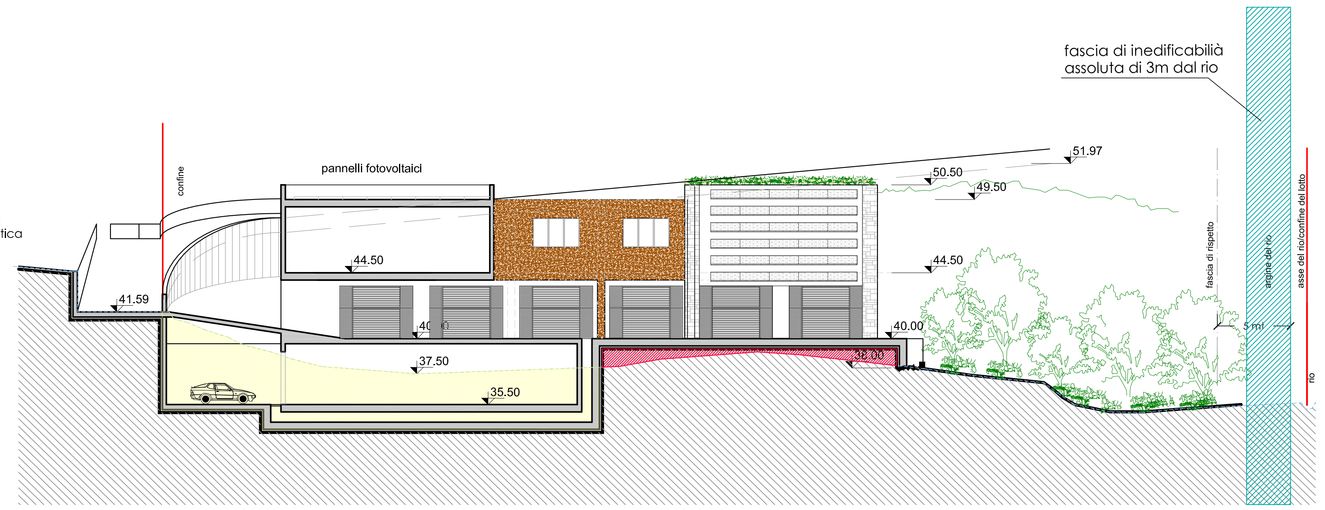

sezione AA

Fascia di inedificabilità assoluta a 3 m dal Rio
(non si ammettono movimenti terra >50cm)

Confine tra zona pubblica e zona privata,
delimitato da recinzione metallica su plinti

Pianta coperture

ARCHITETTO PIER LUIGI MAGNANI **Via delle Peonie, 5 - 16035 Rapallo**	**cf MGNPLG39P25I968B** **iscritto Ordine A.P.P.C. di Genova n. 3830**
STUDIO VIZIANO	c.f. 03484050103
richiedente: **Consorzio I Sestieri, Via della Vittoria, 17** **16035 Rapallo GE**	**CF 0196070098**
Realizzazione di insediamenti produttivi in località Cassottana Via San Tomaso, nel Comune di Rapallo.	progetto scala 1:200 tav. n. 15
Confronto: sezioni. Planimetria generale e sezioni con distanze dal rio.	data 01 02 2012 aggiornamento 26 03 2012 10 07 2012 05 06 2012
progettisti: ing. **Davide Viziano** c.f. VZN DVD 49S22D969D arch. **Maria Luisa Viziano** c.f. VZN MLS 78A67D969H arch. **Carla Cardillo** c.f. CRD CRL 57T46D969Y arch. **Laura Ballestrazzi** c.f. BLLLRA69A68D969F via F. Pozzo 14/3 - 16145 GENOVA tel. 010 315615	disegnato da: Arch Laura Ballestrazzi