

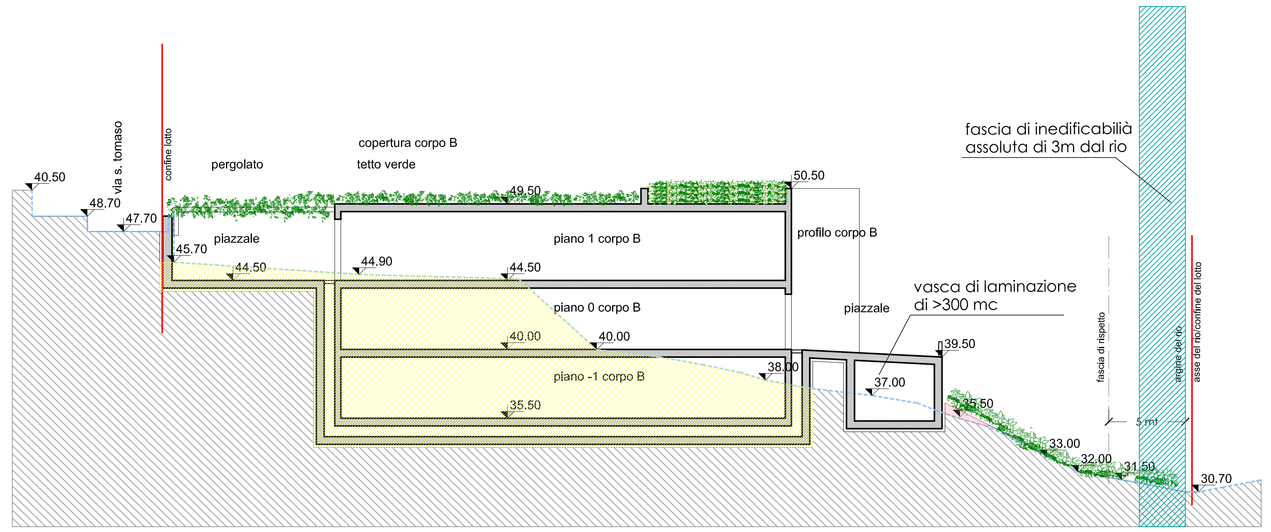


sezione DD'

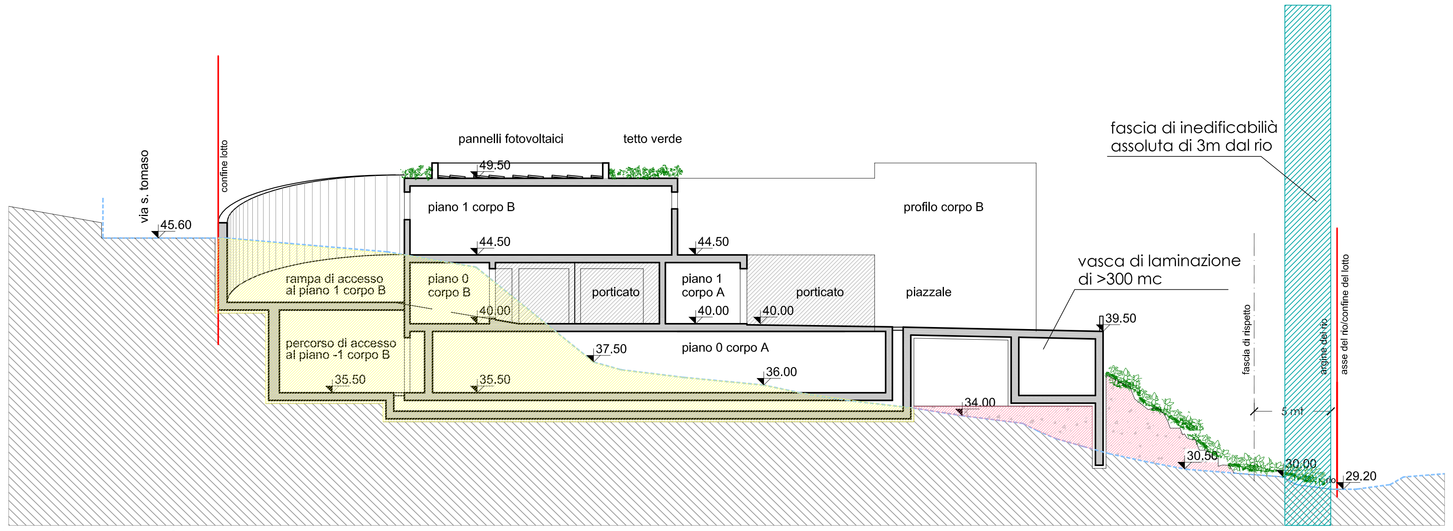

sezione EE'

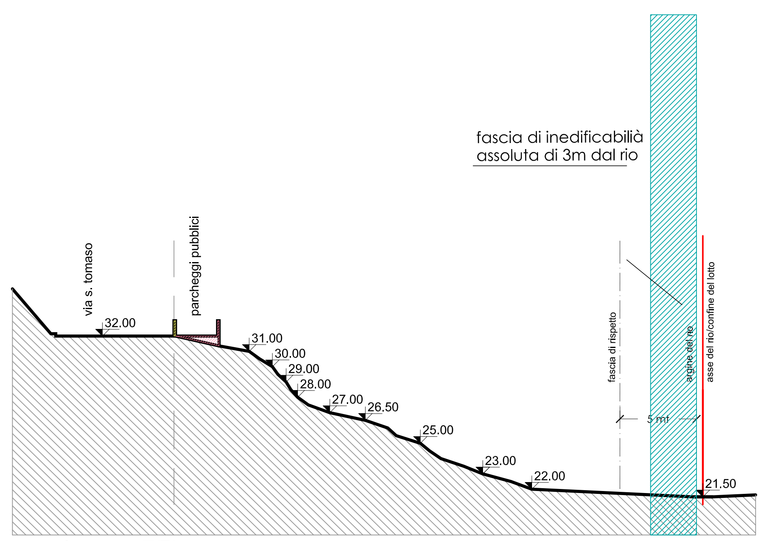

sezione FF'



Fascia di inedificabilità assoluta a 3 m dal Rio
(non si ammettono movimenti terra >50cm)

ARCHITETTO PIER LUIGI MAGNANI — **cf MGNPLG39P25I968B**
Via delle Peonie, 5 - 16035 Rapallo — **iscritto Ordine A.P.P.C. di Genova n. 3830**

STUDIO VIZIANO — c.f. 03484050103

richiedente: **Consorzio I Sestieri, Via della Vittoria, 17 16035 Rapallo GE** **CF 0196070098**

Realizzazione di insediamenti produttivi in località Cassottana Via San Tomaso, nel Comune di Rapallo.

progetto — tav. n. **15a**

scala 1:200

Confronto: sezioni con distanze dal rio.

data 10 09 2012
aggiornamento

progettisti: ing. **Davide Viziano** c.f. VZN DVD 49S22D969D
arch. **Maria Luisa Viziano** c.f. VZN MLS 78A67D969H
arch. **Carla Cardillo** c.f. CRD CRL 57T46D969Y
arch. **Laura Ballestrazzi** c.f. BLLLRA69A68D969F
via F. Pozzo 14/3 - 16145 GENOVA tel. 010 315615

disegnato da: Arch Laura Ballestrazzi