

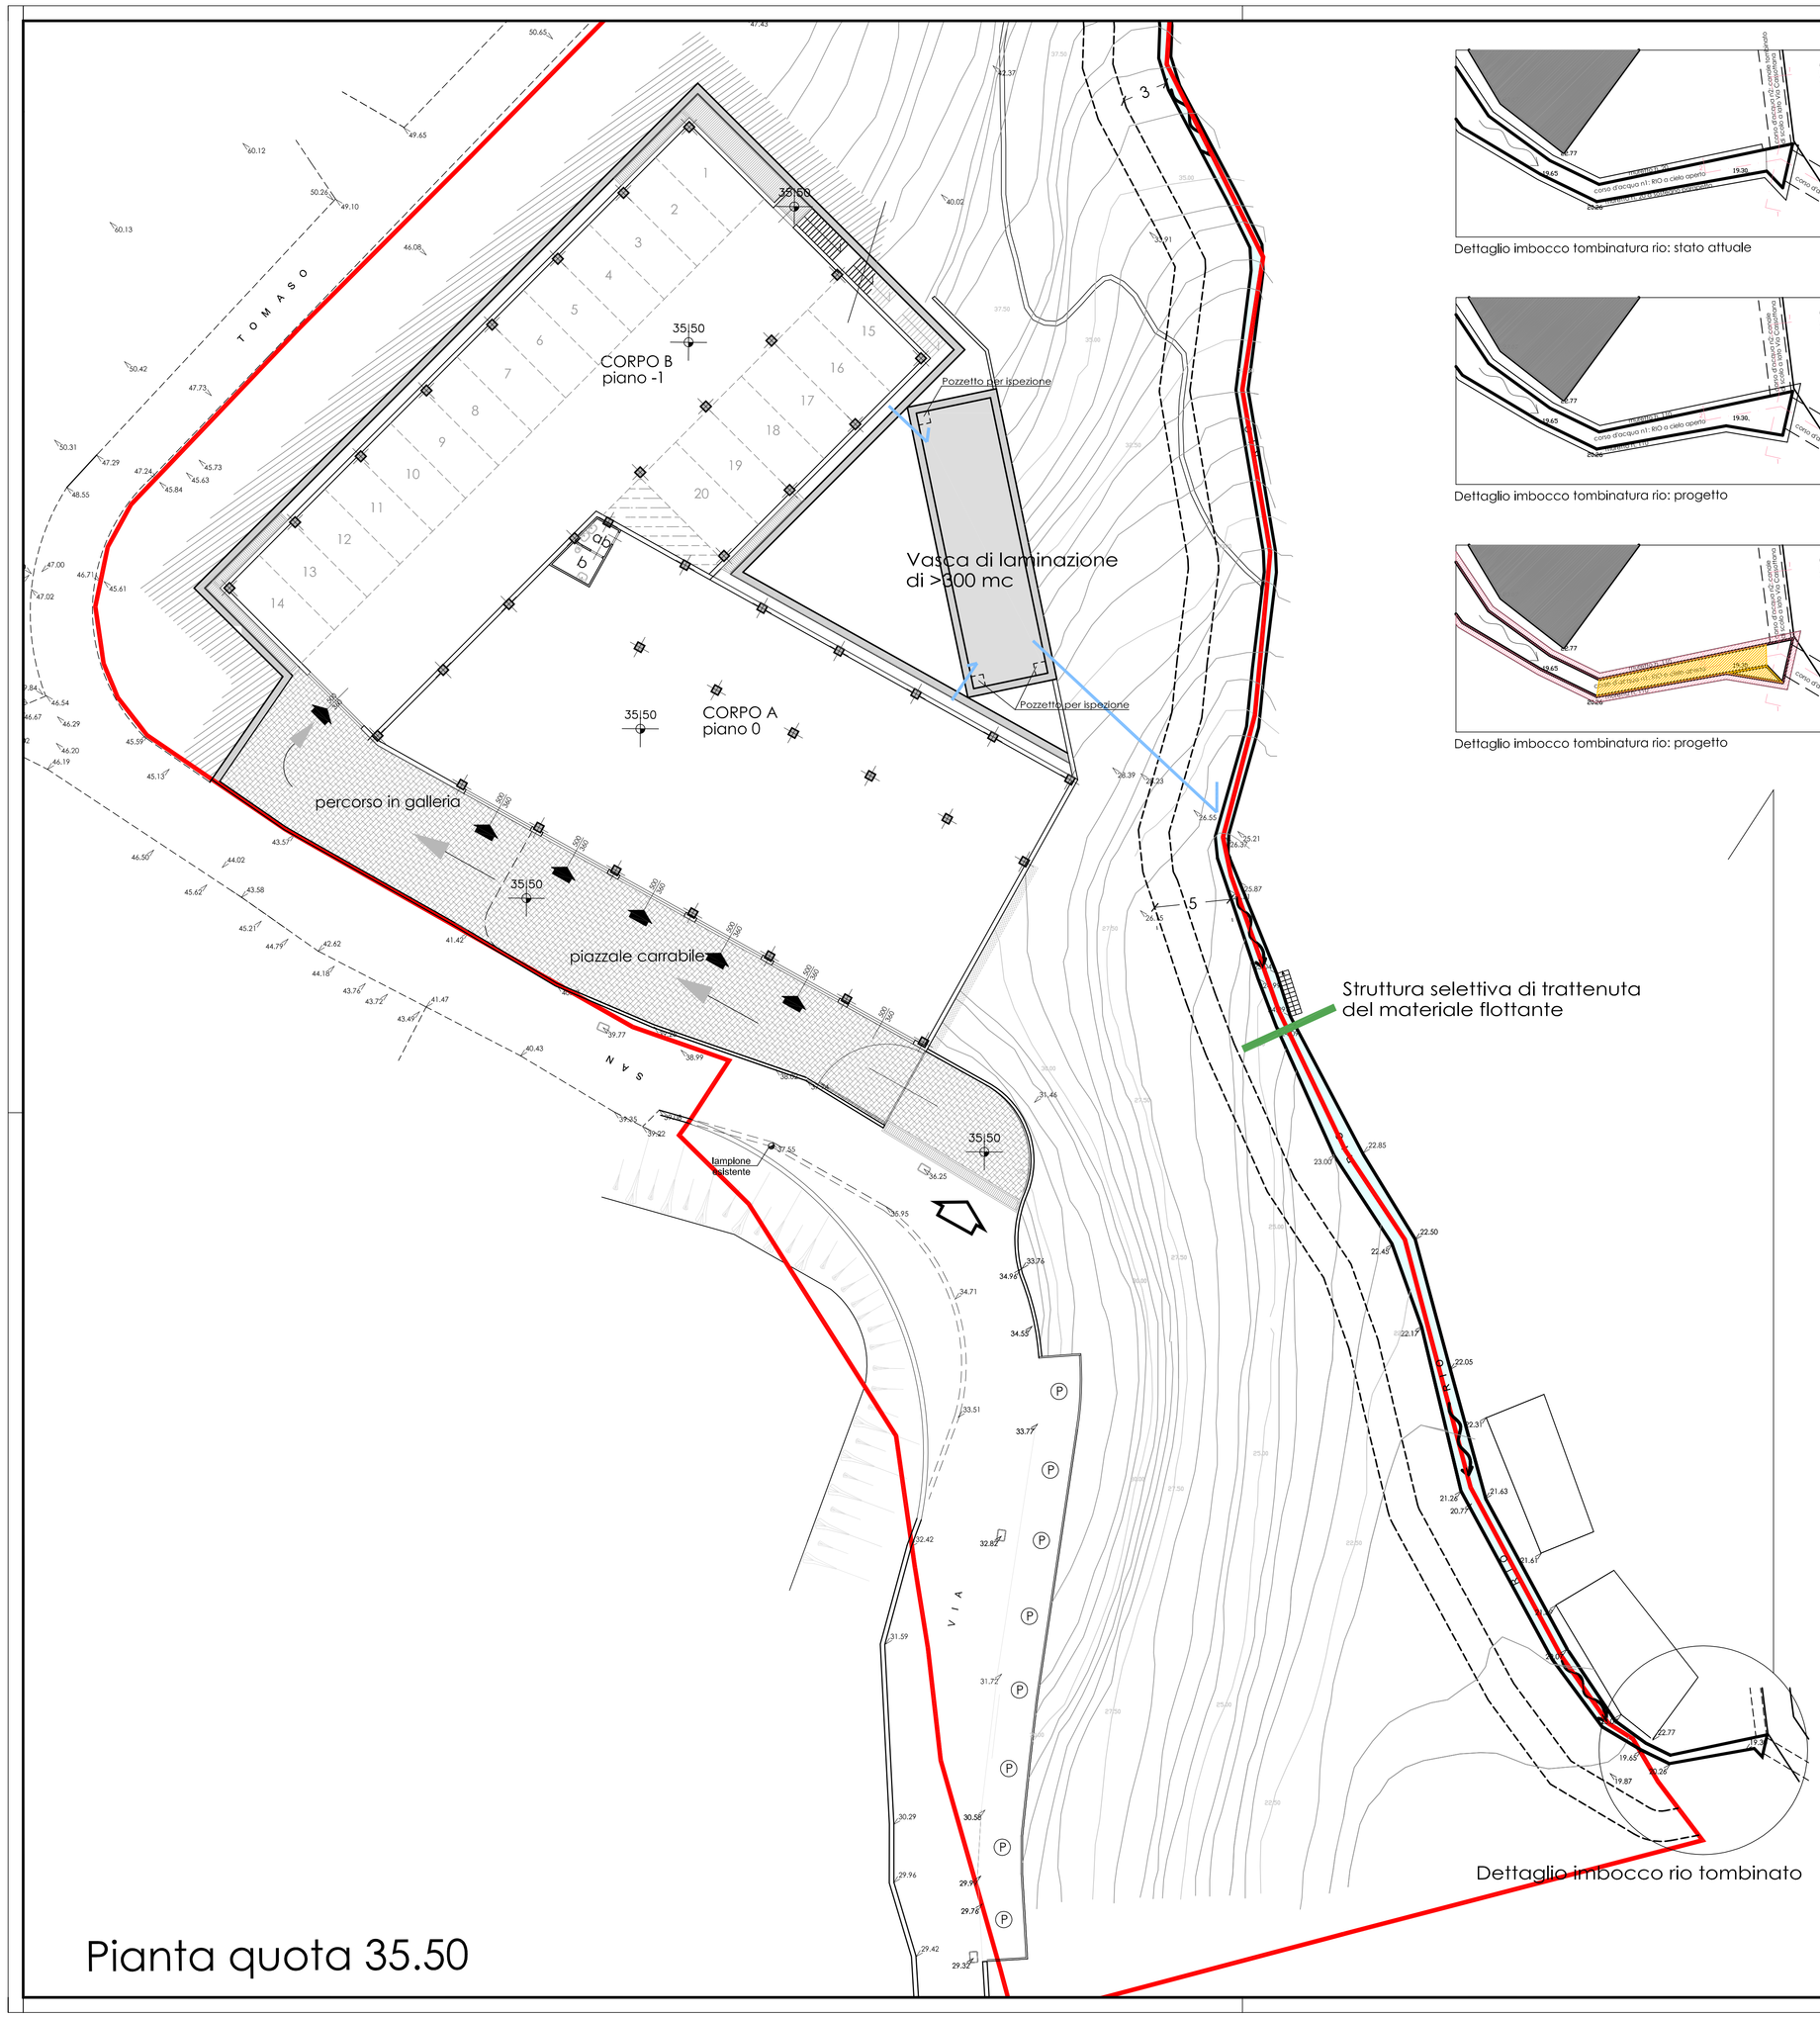



Pianta quota 35.50

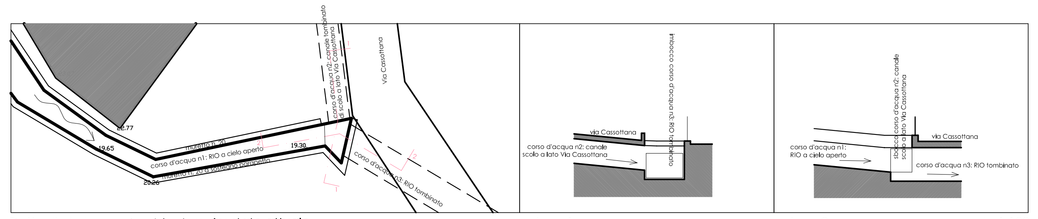

Dettaglio imbocco tombinatura rio: stato attuale — sezione 1 — sezione 2 — scala 1:100

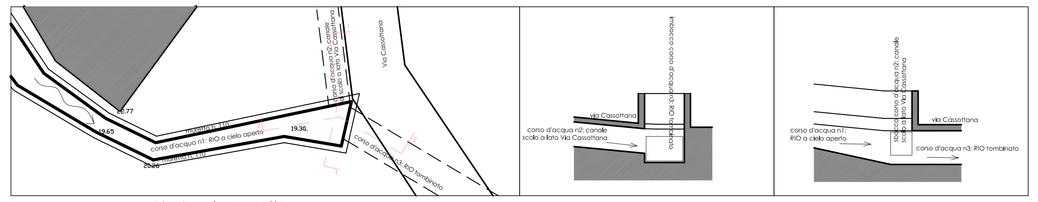

Dettaglio imbocco tombinatura rio: progetto — sezione 1 — sezione 2 — scala 1:100

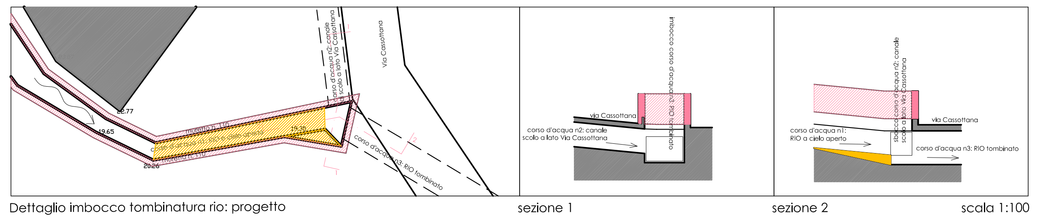

Dettaglio imbocco tombinatura rio: progetto — sezione 1 — sezione 2 — scala 1:100

rete acque bianche

ARCHITETTO PIER LUIGI MAGNANI — cf MGNPLG39P251968B
Via delle Peonie, 5 - 16035 Rapallo — iscritto Ordine A.P.P.C. di Genova n. 3830

STUDIO VIZIANO c.f. 03484050103

richiedente: Consorzio I Sestieri, Via della Vittoria, 17 16035 Rapallo GE — CF 0196070098

Realizzazione di insediamenti produttivi in località Cassottana Via San Tomaso, nel Comune di Rapallo.

progetto — tav. n. 15b — scala 1:200/1:100

Opere di miglioramento idraulico.

data 10 09 2012 — aggiornamento

progettisti: ing. Davide Viziano c.f. VZN DVD 49S22D969D; arch. Maria Luisa Viziano c.f. VZN MLS 78A67D969H; arch. Carla Cardillo c.f. CRD CRL 57T46D969Y; arch. Laura Ballestrazzi c.f. BLLLRA69A68D969F
via F. Pozzo 14/3 - 16145 GENOVA tel. 010 315615

disegnato da: Arch Laura Ballestrazzi