
	Impresa già attiva con sede a Rapallo:	Attività da insediare nella presente unità locale:	Presenza att commerciale	Sup Lorda	SA
lotto 1	AGIPS	magazzino farmaci - distribuzione	NO	807 mq	770 mq
lotto 2	Marco CUNEO	laboratorio tappezziere	NO	176 mq	163 mq
lotto 3	Enrico FIGARI	laboratorio vetraio (stoccaggio e taglio)	NO	260 mq	244 mq
lotto 4	Ing. LEUCARI	laboratorio e magazzino termoidraulica	NO	294 mq	276 mq
lotto 5	Angelo GARDELLA	laboratorio edile: posatore di piastrelle	NO	178 mq	168 mq
lotto 6	CORMED	magazz e distrib materiali diagnostici e medicali	NO	288 mq	270 mq
lotto 7	Francesco MAI	manutenzione e allestim piccole imbarcazioni	NO	448 mq	428 mq
lotto 8	LEGNOTECNICA	laboratorio restauro antiquariato	NO	138 mq	130 mq
lotto 9	OLIVERI	laboratorio, magazzino e logistica impresa edile	NO	424 mq	405 mq

N


PT corpo A

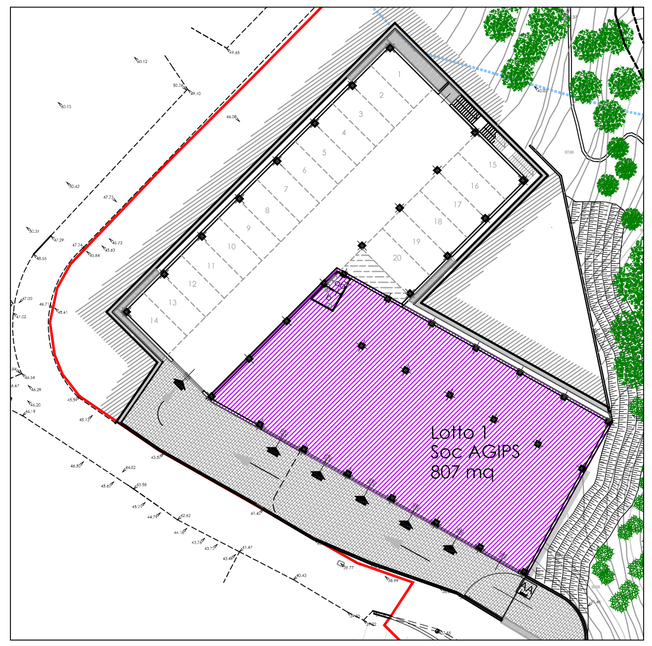

P1 corpo A e PT corpo B



P1 corpo B

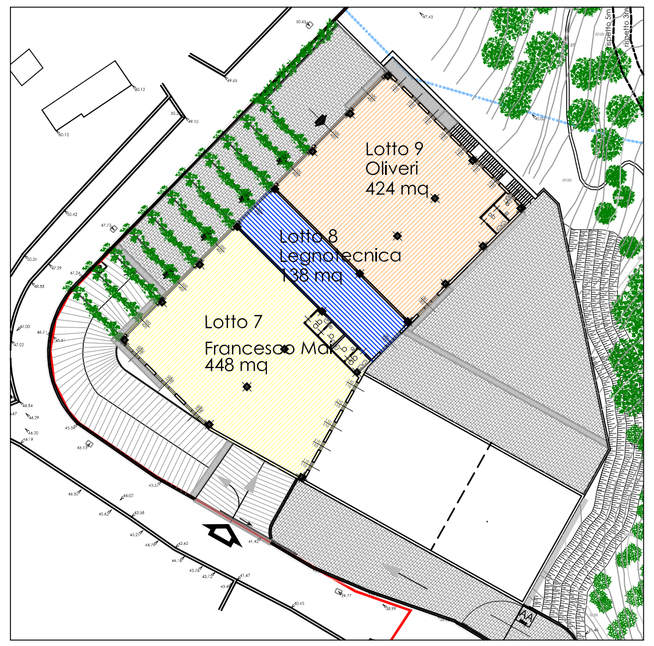

ARCHITETTO PIER LUIGI MAGNANI — **cf MGNPLG39P251968B**
Via delle Peonie, 5 - 16035 Rapallo — **iscritto Ordine A.P.P.C. di Genova n. 3830**

STUDIO VIZIANO c.f. 03484050103

Consorzio I Sestieri, Via della Vittoria, 17
16035 Rapallo GE **CF 0196070098**

Realizzazione di insediamenti produttivi in località Cassottana Via San Tomaso, nel Comune di Rapallo.

progetto

scala 1:500

tav. n. 17

Progetto.
Suddivisioni interne e attività insediate.

data 05 06 2012
aggiornamento 10 07 2012

progettisti: ing. **Davide Viziano** c.f. VZN DVD 49S22D969D
arch. **Maria Luisa Viziano** c.f. VZN MLS 78A67D969H
arch. **Carla Cardillo** c.f. CRD CRL 57T46D969Y
arch. **Laura Ballestrazzi** c.f. BLLLRA69A68D969F
via F. Pozzo 14/3 - 16145 GENOVA tel. 010 315615

disegnato da:
Arch Laura Ballestrazzi