
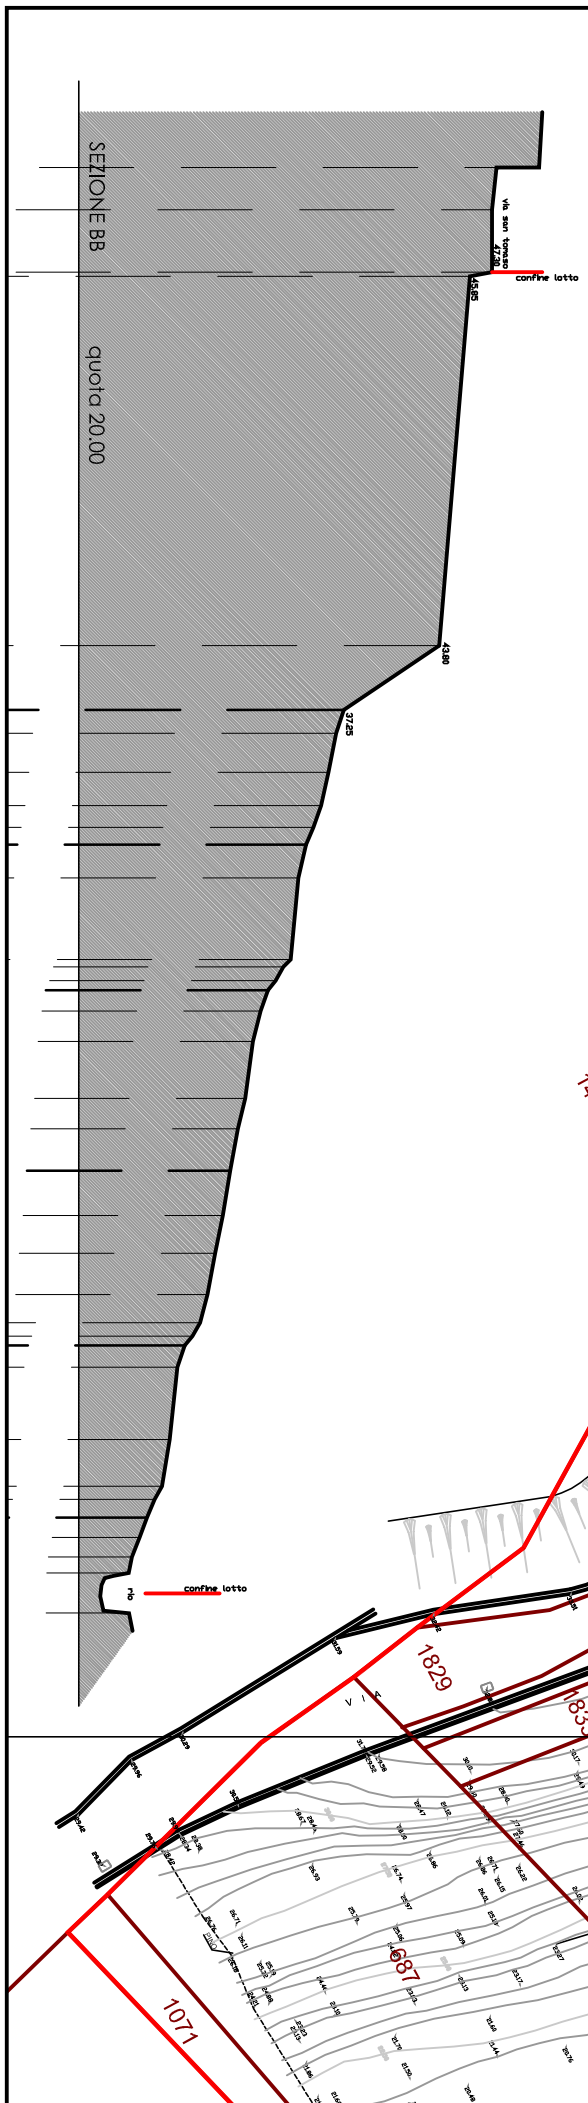


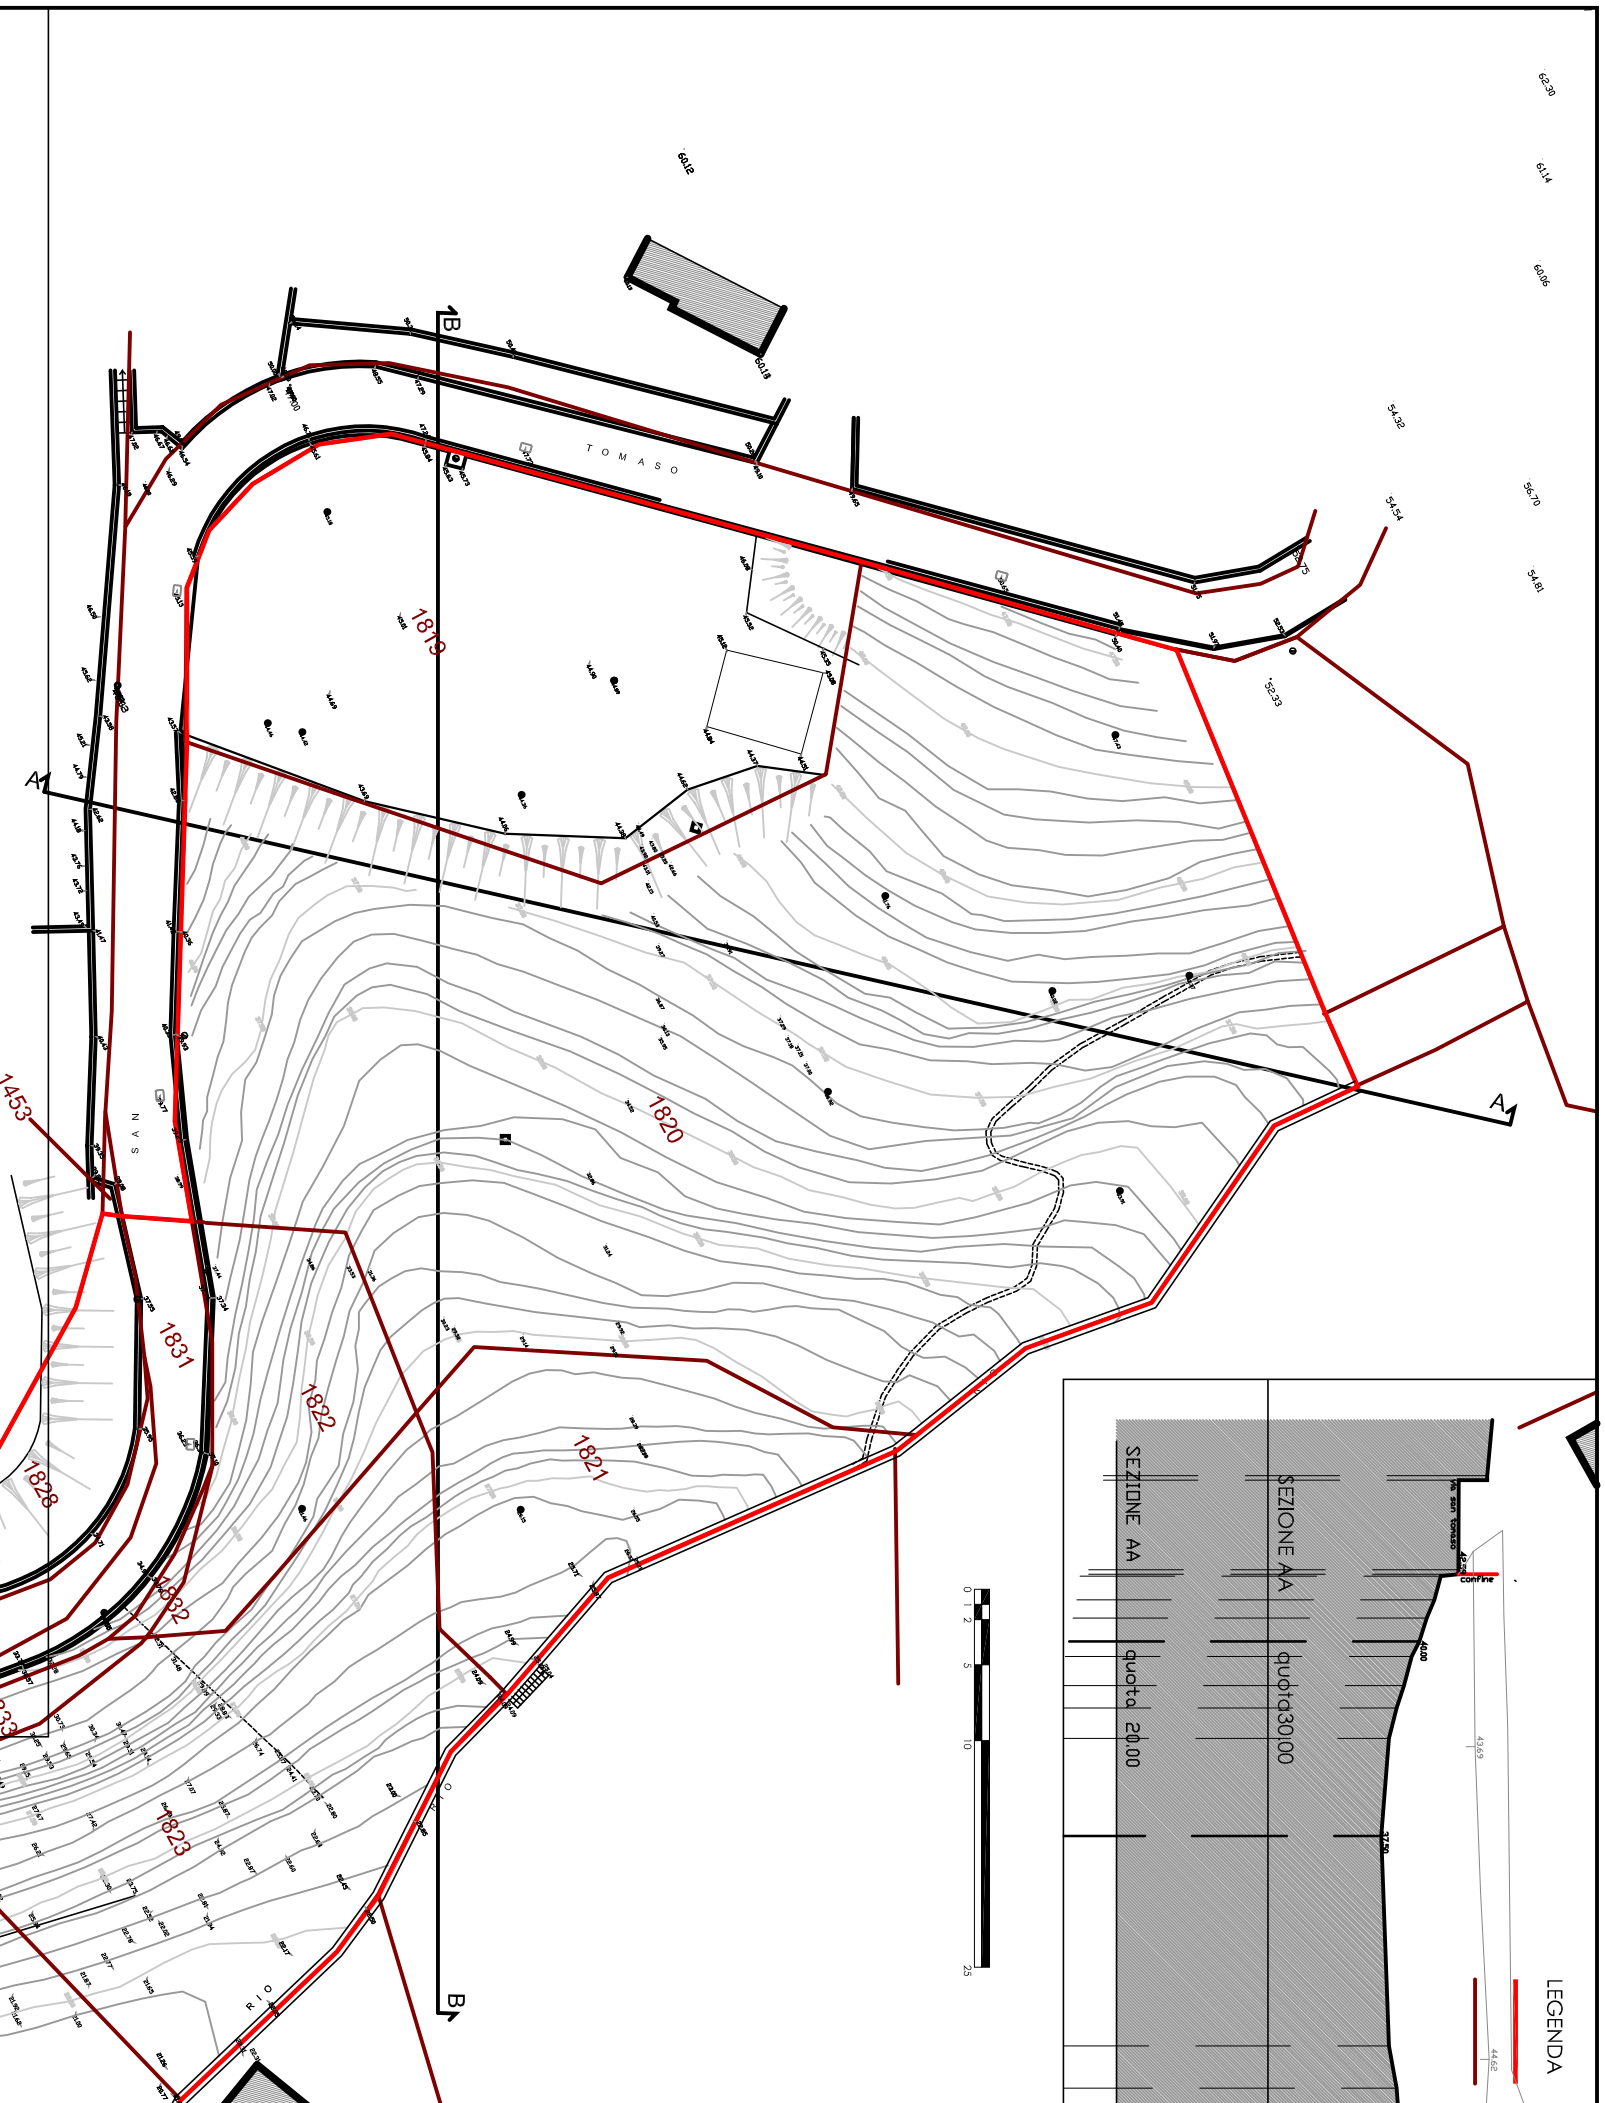

STUDIO VIZIANO	**Consorzio I Sestieri** **Via della Vittoria, 17** **16035 Rapallo GE**	Realizzazione di insediamenti produttivi in località Cassottana Via San Tomaso, nel Comune di Rapallo. Stato attuale. Planimetria e sezioni.	2