

## prospetto B2

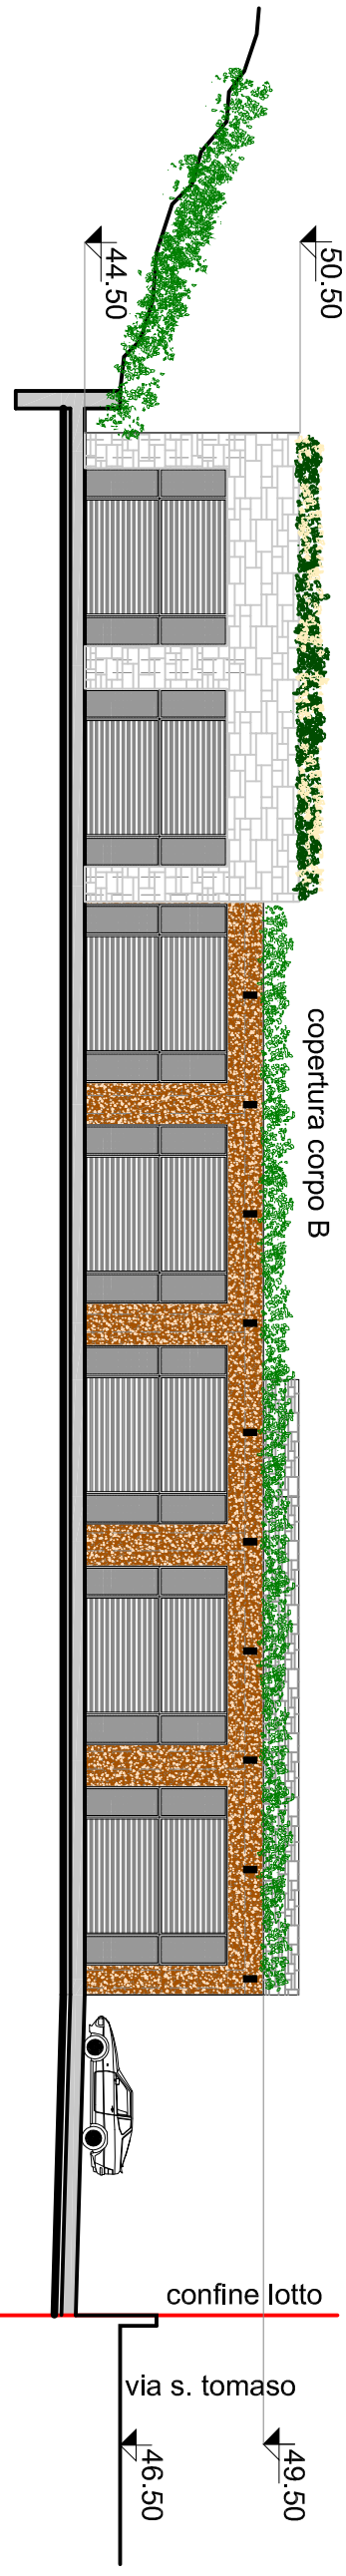


## prospetto B3

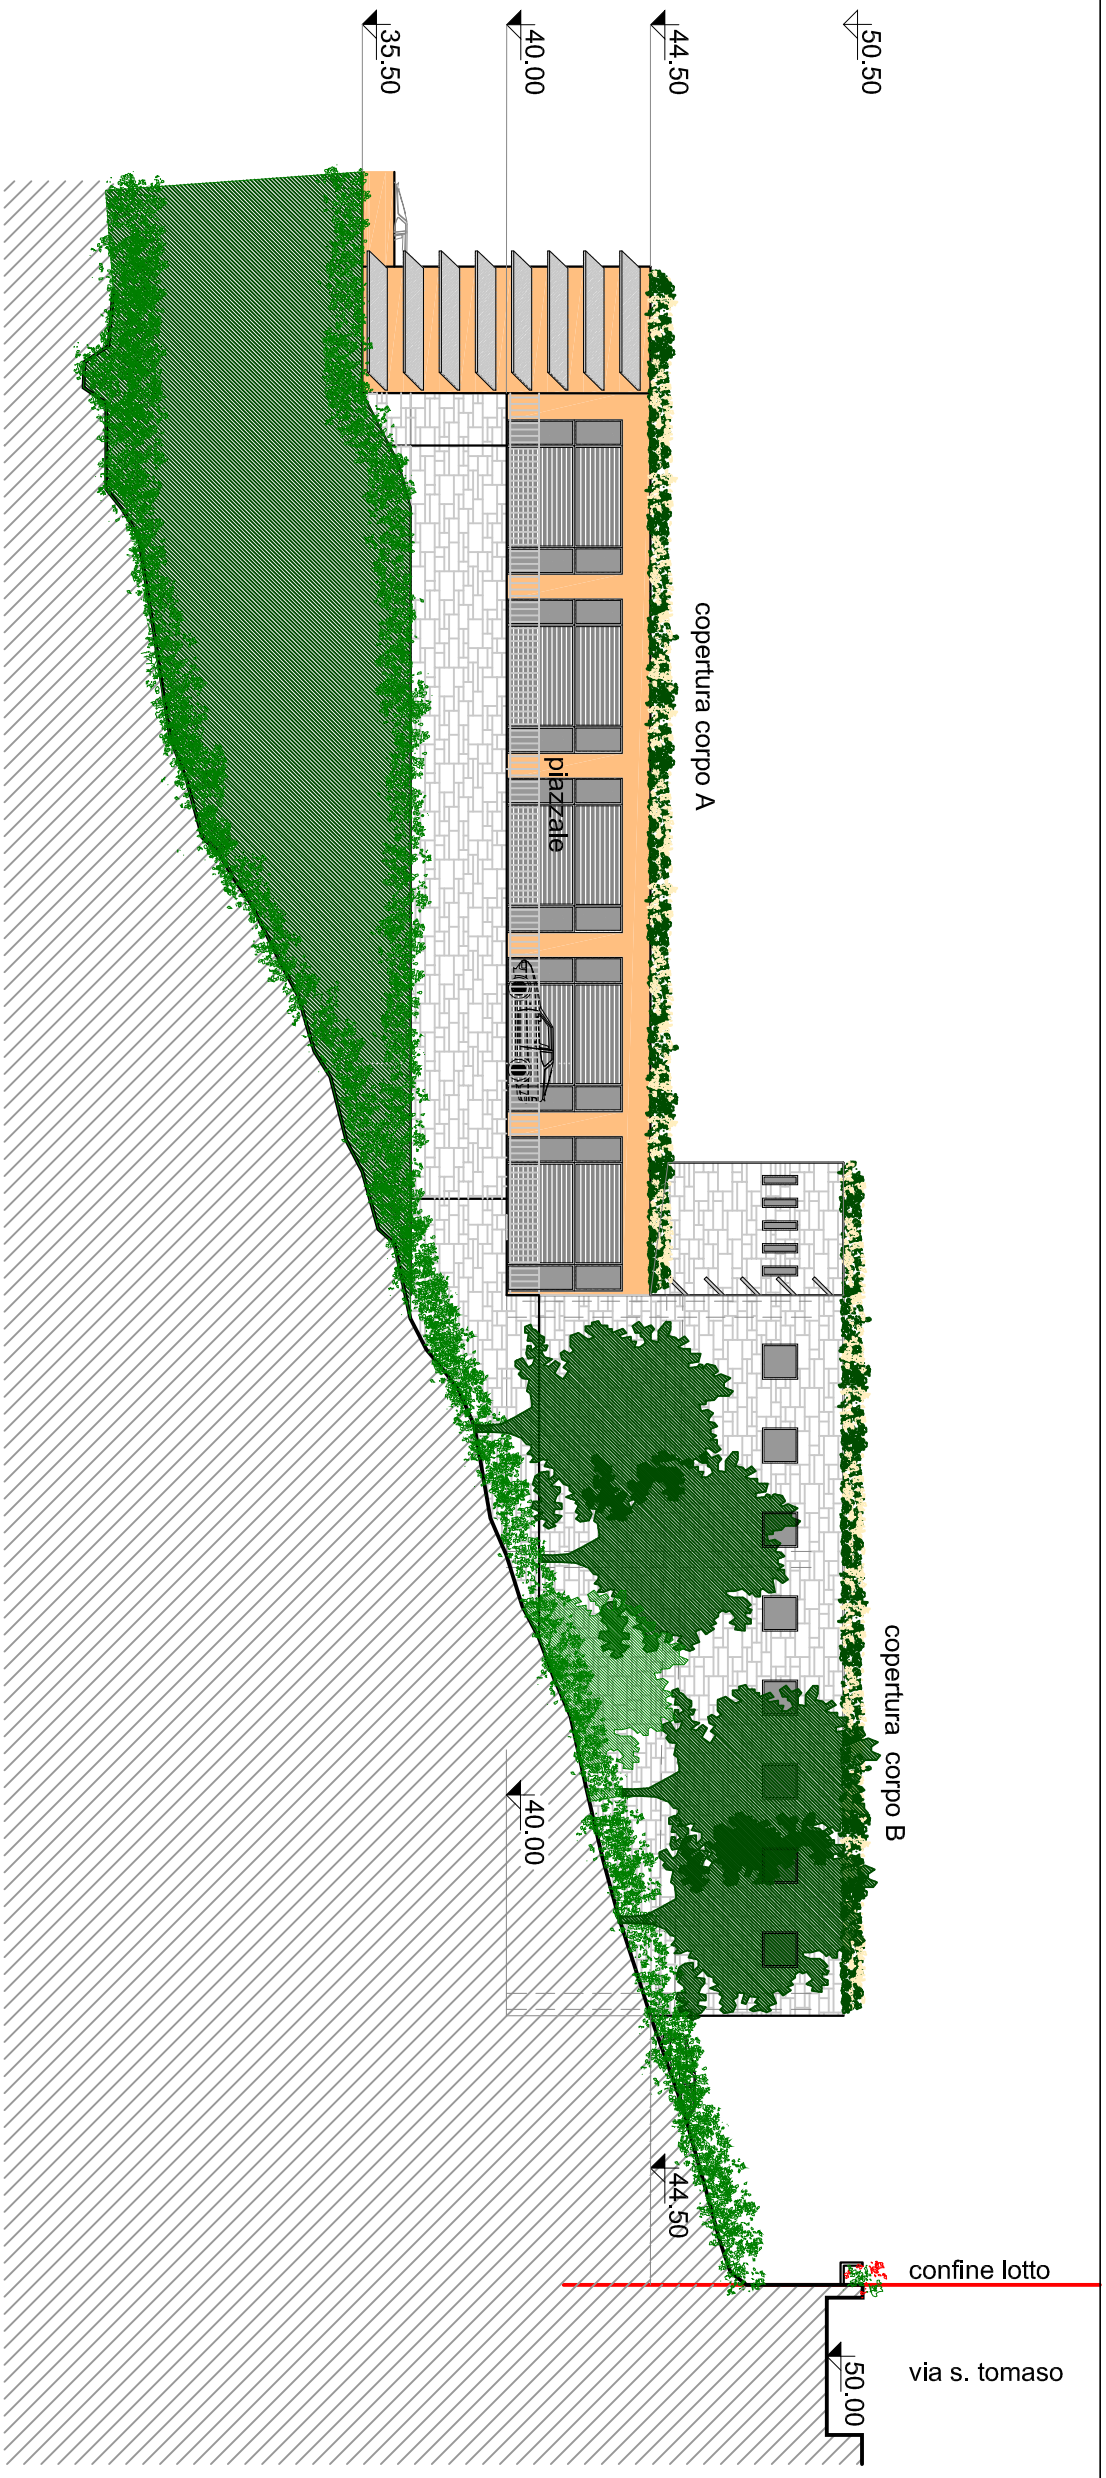


| | | |
|---|---|---|
| **STUDIO VIZIANO** | **Consorzio I Sestieri**<br>**Via della Vittoria, 17**<br>**16035 Rapallo GE** | Realizzazione di insediamenti produttivi in località Cassottana Via San Tomaso, nel Comune di Rapallo.<br>Progetto.<br>Prospetti. |

10