


prospetto A1B1

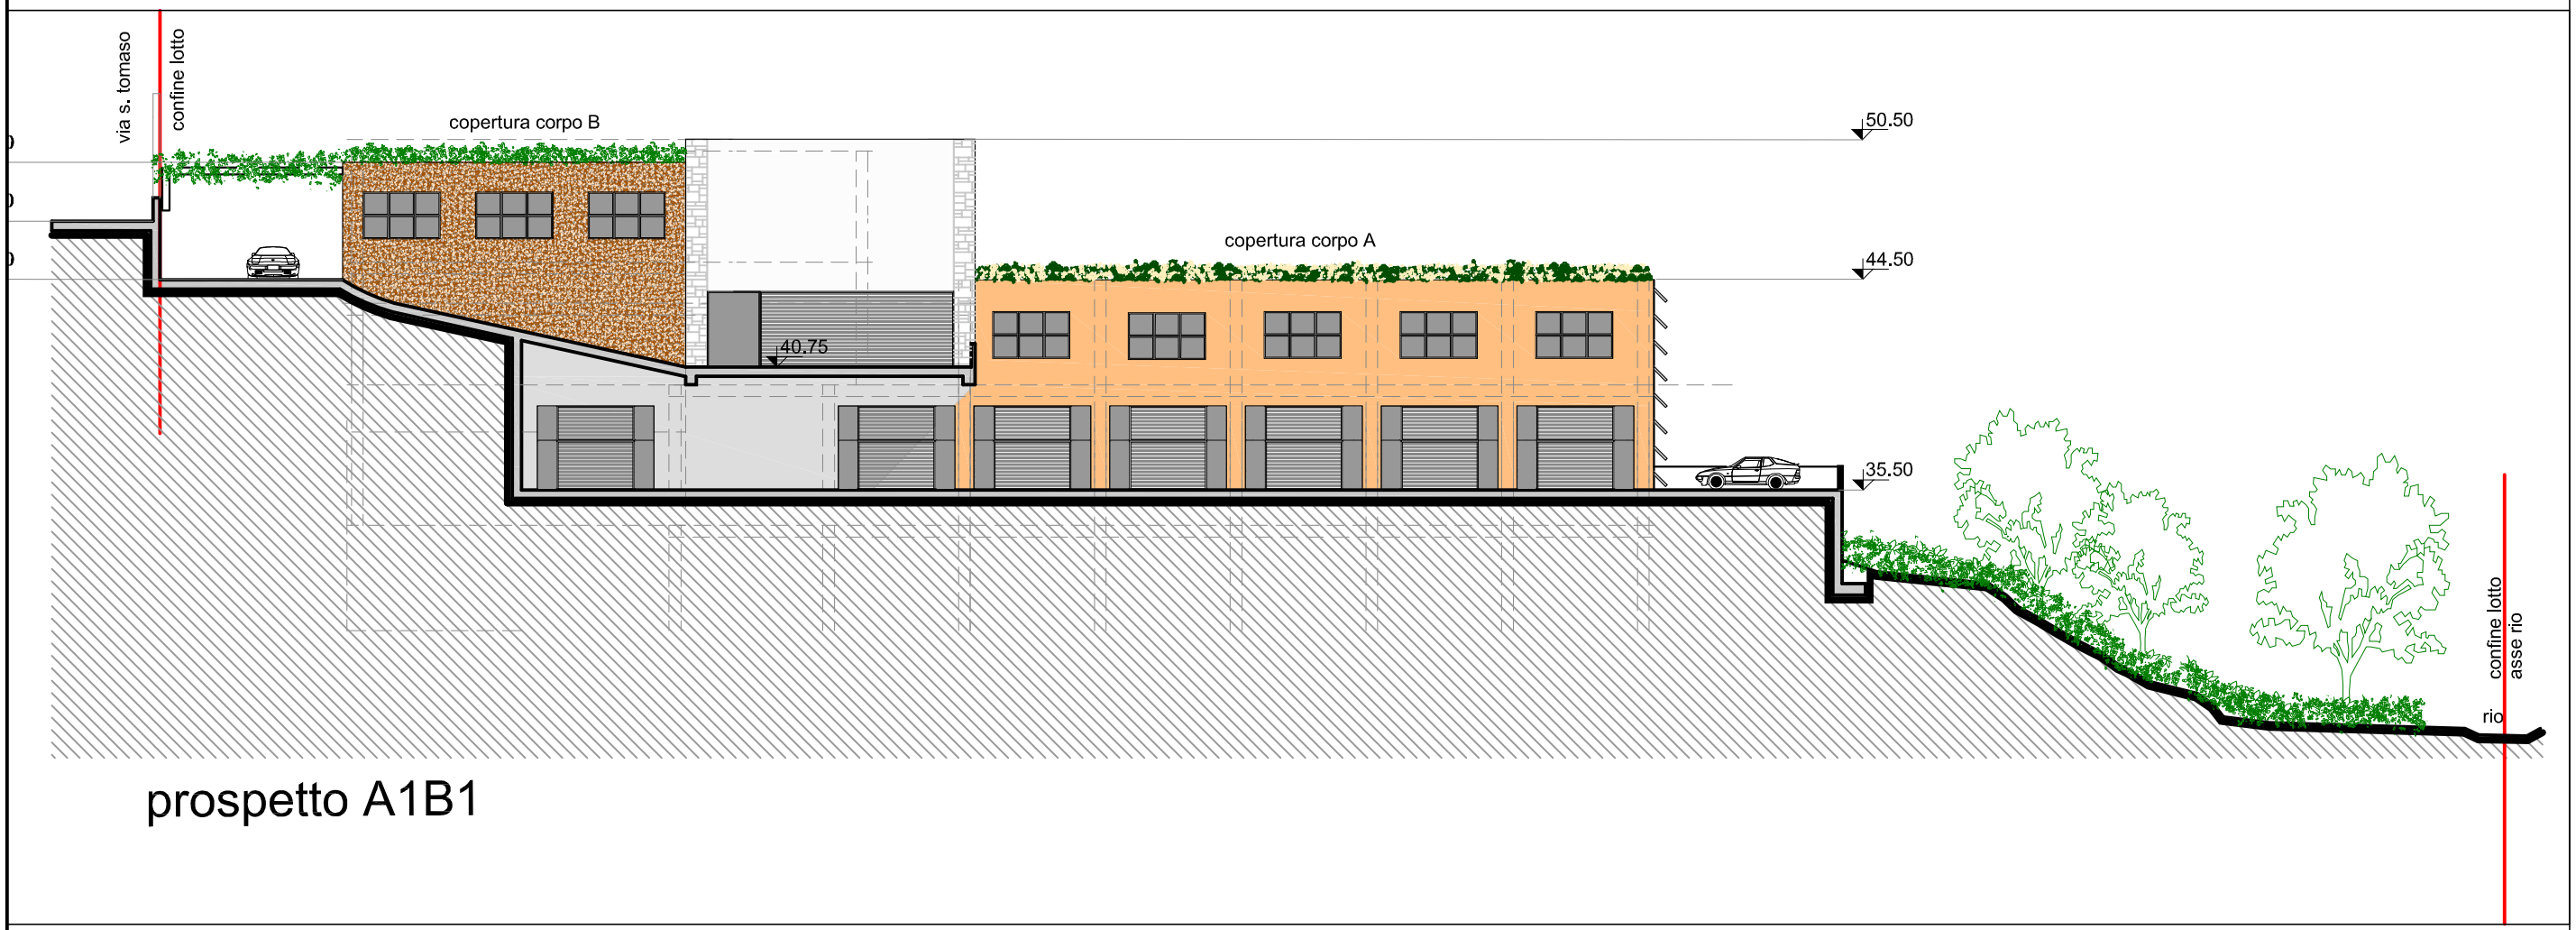

prospetto A2

1 1

Realizzazione di insediamenti produttivi in località Cassottana Via San Tomaso, nel Comune di Rapallo.

Progetto.
Prospetti.

Consorzio I Sestieri
Via della Vittoria, 17
16035 Rapallo GE

STUDIO VIZIANO