
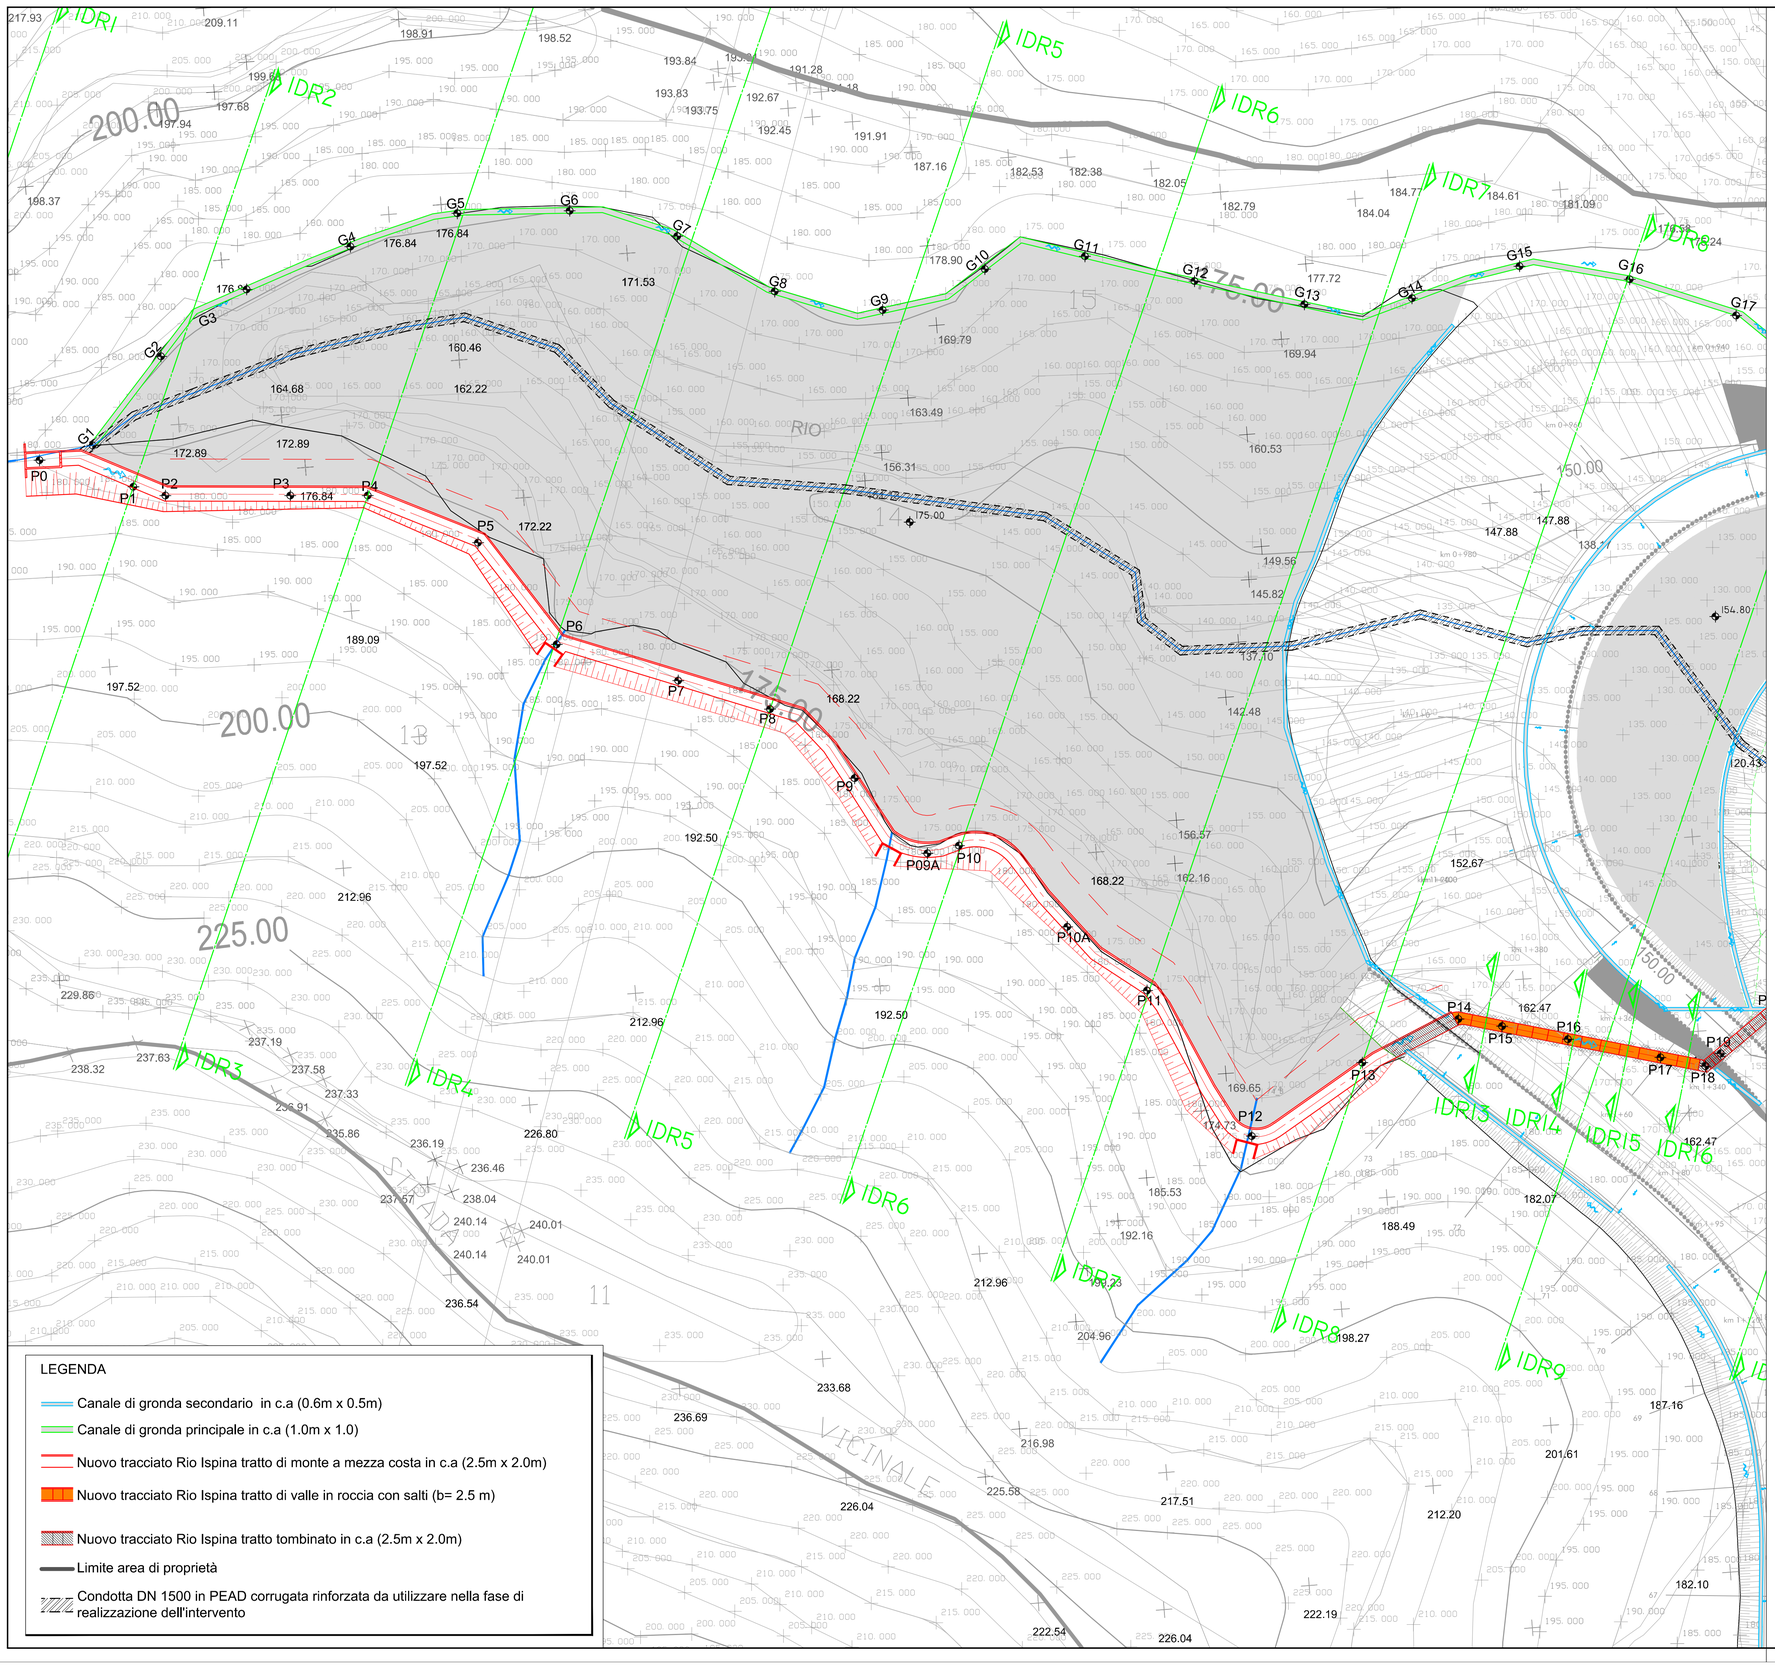


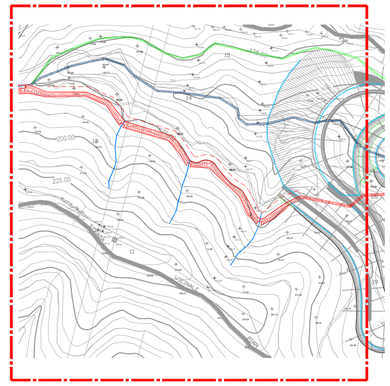

IDR-002

LEGENDA

- Canale di gronda secondario in c.a (0.6m x 0.5m)
- Canale di gronda principale in c.a (1.0m x 1.0)
- Nuovo tracciato Rio Ispina tratto di monte a mezza costa in c.a (2.5m x 2.0m)
- Nuovo tracciato Rio Ispina tratto di valle in roccia con salti (b= 2.5 m)
- Nuovo tracciato Rio Ispina tratto tombinato in c.a (2.5m x 2.0m)
- Limite area di proprietà
- Condotta DN 1500 in PEAD corrugata rinforzata da utilizzare nella fase di realizzazione dell'intervento

ITEC engineering

COMUNE DI ALBISOLA SUPERIORE
PROVINCIA DI SAVONA

albasole greenpark

Soggetto attuatore:
SOCIETÀ "IL GAROFANO S.R.L."
Via Felice Cavallotti, 11/4 - 16146 Genova

Committente:
"IL GAROFANO S.r.l."

Livello di progetto:
DEFINITIVO

Titolo:

PROGETTO URBANISTICO OPERATIVO DI INIZIATIVA PRIVATA IN TERRITORIO NON INSEDIABILE NO-INS AMB-AMBITO ANU-SUB AMBITI 1.2-2.1-LOCALITA' RIO SPINA-BRIC AIE' PER LA REALIZZAZIONE DI ATTIVITA' LUDICO SPORTIVE E NATURALISTICHE VARIANTE AL P.U.C ED AL P.T.C.P IN APPLICAZIONE DELL'ART. 59 L.R. 36/97.

Tavola n°:
IDR-002

Scala:
1:500

Oggetto:

PLANIMETRIA DI DETTAGLIO 1/2
OPERE DI REGIMAZIONE IDRAULICA

Codice Progetto:
P106-11

Nome File:
P106-11-D-DI-IDRI-002-B

Firme:

ORDINE DEGLI INGEGNERI DELLA PROVINCIA DI SAVONA
Dott. Ing. ROBERTO VILLARINO n. 857 Sez. A

ORDINE DEGLI INGEGNERI DELLA PROVINCIA DI SAVONA
Dott. Ing. PIETRO MISURALE n. 5390 Sez. A

Rev.	Modifiche / Revisioni	Redatto	Data	Contr./Appr.	Data
A	PRIMA EMISSIONE	AG -	07/05/2012	PM/RV	07/05/2012
B	RECEPIMENTO OSSERVAZIONI SOPRINTENDENZA	AG -	09/10/2014	PM/RV	09/10/2014
.	.	- -	.	.	.
.	.	- -	.	.	.

ITEC engineering S.r.l.
19038 SARZANA (SP)
Via Crau, 136 C
TEL. +39 0187 610532 FAX +39 0187 610775
info@itec-engineering.it

16129 GENOVA
Via Antonio Cecchi, 7/9-10
TEL. +39 010 5959690 FAX +39 010 5848355
www.itec-engineering.it

Sistema Certificato UNI EN ISO 9001 SC 10-2588/EA 34

E' vietata a norma di legge la riproduzione, anche parziale, non autorizzata di questo documento.