

PROFILO LONGITUDINALE
NUOVO TRACCIATO DEL RIO ISPINA

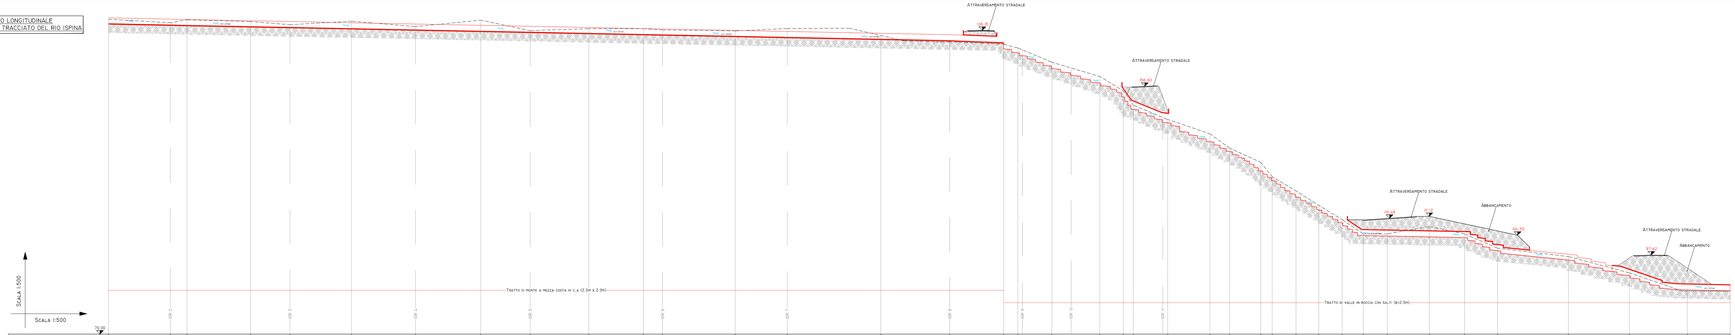

PICCHETTI	P0	P1	P2	P3	P4	P5	P6	P7	P8	P9	P9bis	P10	P10bis	P11	P12	P13	P14	P15	P16	P17	P18	P19	P20	P21	P22	P23	P24	P25	P26	P27	P28	P29	P30	P31	P32	P33	P34	P35	P36
DISTANZE PARZIALI		21.55	5.85	22.8	15.78	21.50	22.38	22.78	17.25	20.52	19.06	6.66	25.62	18.23	32.70	24.07	18.86	0.90	16.77	8.46	12.00	14.78	6.83	10.95	8.50	8.32	7.96	8.16	7.60	8.58	16.72	12.52	0.50	26.76	21.50	20.21	15.00	
DISTANZE PROGRESSIVE																																							
QUOTE TERRENO ATTUALI																																							
QUOTE FONDO CANALE																																							
PENDENZE																	6%						10% con Ks.1=										2%		10% con Ks.1=			10% con Ks.1=		2%	

PROFILO LONGITUDINALE
CANALE DI GRONDA PRINCIPALE

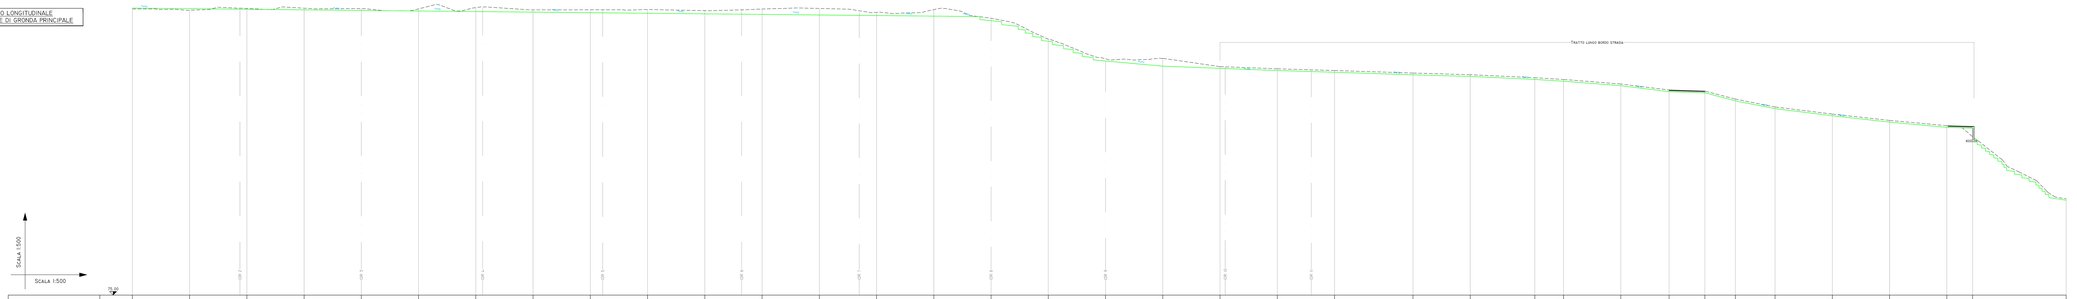

PICCHETTI	G1	G2	G3	G4	G5	G6	G7	G8	G9	G10	G11	G12	G13	G14	G15	G16	G17	G18	G19	G20	G21	G22	G23	G24	G25	G26	G27	G28	G29	G30	G31	G32	G33	G34	G35	G36
DISTANZE PARZIALI		20.00	20.00	20.00	20.00	20.00	20.00	20.00	20.00	20.00	20.00	20.00	20.00	20.00	20.00	20.00	20.00	20.00	20.00	20.00	20.00	27.65	25.00	22.57	10.03	20.00	16.90	12.51	11.59	15.90	20.00	20.00	20.00	9.00	32.70	
DISTANZE PROGRESSIVE																																				
QUOTE TERRENO																																				
QUOTE FONDO CANALE																																				
PENDENZE		7%																		1.5%		4%	3.5%		2.2%		3.0%		6.5%		6%		10%		6%		26%		22%		12%		1%		9%		3.5%	

ITEC engineering

COMUNE DI ALBISOLA SUPERIORE
PROVINCIA DI SAVONA

albasole energia

Soggetto attuatore:
SOCIETÀ "IL GAROFANO S.R.L."
Via Felice Cavallotti, 11/4 - 16146 Genova

Committente:
"IL GAROFANO S.r.l."

Livello di progetto:
DEFINITIVO

Tavola n°:
IDR-004

Scala:
1:500

Codice Progetto:
P106-11

Nome File:
P-106-11-D-DI-IDR-004-A

Titolo:

PROGETTO URBANISTICO OPERATIVO DI INIZIATIVA PRIVATA IN TERRITORIO NON INSEDIABILE NO-INS AMB-AMBITO ANU-SUB AMBITI 1.2-2.1-LOCALITA' RIO SPINA-BRIC AIE' PER LA REALIZZAZIONE DI ATTIVITA' LUDICO SPORTIVE E NATURALISTICHE VARIANTE AL P.U.C ED AL P.T.C.P IN APPLICAZIONE DELL'ART. 59 L.R. 36/97.

Oggetto:

PROFILI LONGITUDINALI NUOVO TRACCIATO RIO ISPINA E CANALE DI GRONDA PRINCIPALE

Firme:

Rev.	Modifiche / Revisioni	Redatto	Data	Contr./Appr.	Data
A	Prima EMISSIONE	AD	07/05/2012	PM/BV	07/05/2012
B	RECEPIMENTO OSSERVAZIONI SOPRINTENDENZA	AD	09/10/2014	PM/BV	09/10/2014
	-	-	-	-	-
	-	-	-	-	-
	-	-	-	-	-

ITEC engineering S.r.l.
VIADA SARZANA (SP)
Tel. 0187 726.7
Fax. 0187 726552/760 +39 0187 610778
info@itec-engineering.it

16129 GENOVA
Via Fratelli Bandiera, 9/4 (3° P.)
Tel. +39 010 8688.1 - Fax. +39 010 8688.555
www.itec-engineering.it

Cert. n° 50 100 5780
Bureau Veritas Certification
UNI EN ISO 9001:2008

E' vietata a norma di legge la riproduzione, anche parziale, non autorizzata di questo documento.