


SEZIONE IDR 008
Scala 1:200

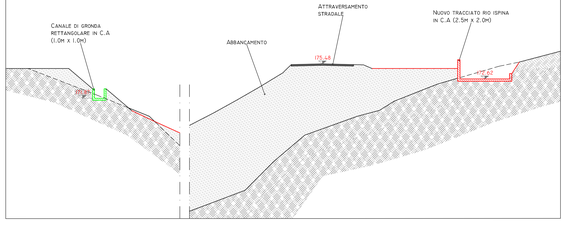


SEZIONE IDR 009
Scala 1:200

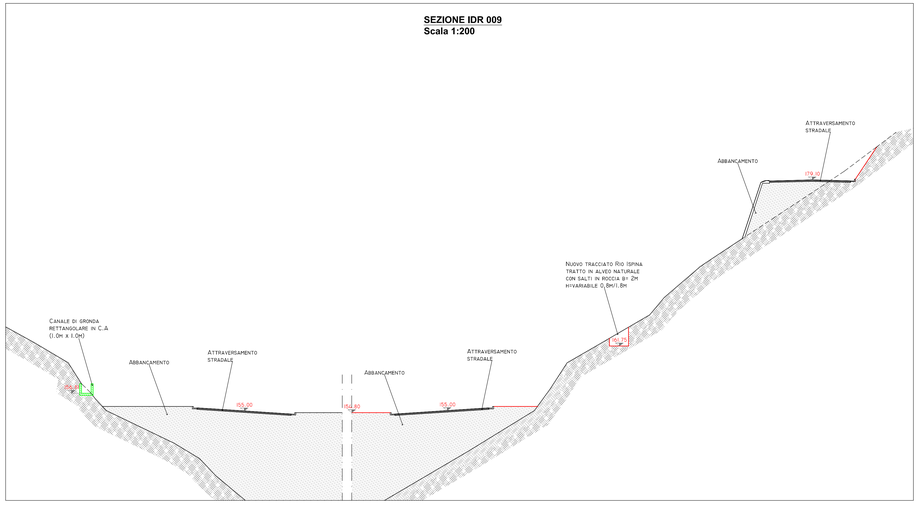


SEZIONE IDR 010
Scala 1:200

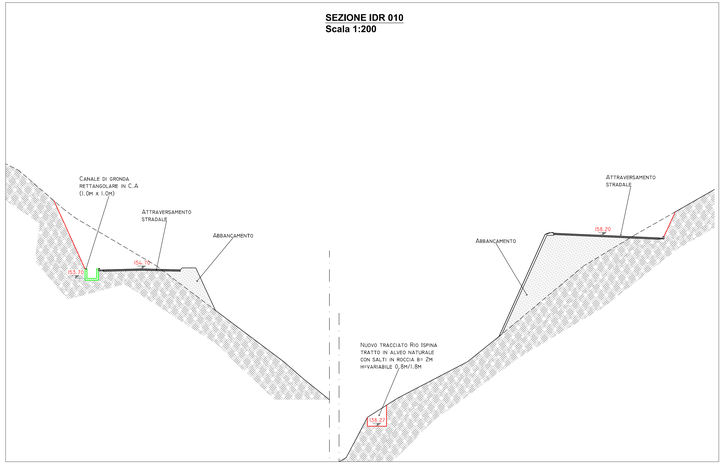

SEZIONE IDR 011 - lato SN
Scala 1:200

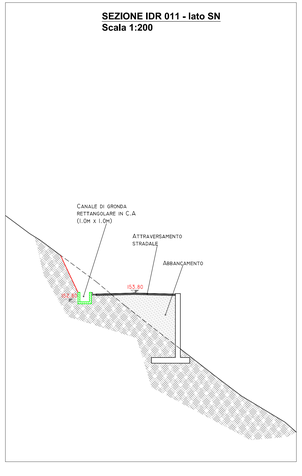

SEZIONE IDR 011 - lato DN
Scala 1:200

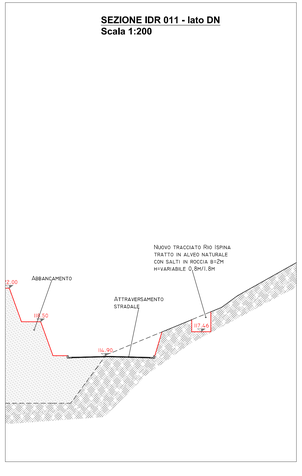

COMUNE DI ALBISOLA SUPERIORE
PROVINCIA DI SAVONA

albasole greenpark

Soggetto attuatore:
SOCIETA' "IL GAROFANO S.R.L."
Via Felice Cavallotti, 11/4 - 16146 Genova

Committente:
"IL GAROFANO S.r.l."

Livello di progetto:
DEFINITIVO

Tavola n°:
IDR-006

Scala:
1:200

Codice Progetto:
P106-11

Nome File:
P106-11-D-DI-IDR-006-B

Titolo:
PROGETTO URBANISTICO OPERATIVO DI INIZIATIVA PRIVATA IN TERRITORIO NON INSEDIABILE NO-INS AMB-AMBITO ANU-SUB AMBITI 1.2-2.1-LOCALITA' RIO SPINA-BRIC AIE' PER LA REALIZZAZIONE DI ATTIVITA' LUDICO SPORTIVE E NATURALISTICHE VARIANTE AL P.U.C ED AL P.T.C.P IN APPLICAZIONE DELL'ART. 59 L.R. 36/97.

Oggetto:
SEZIONI IDRAULICHE GENERALI
(DALLA N°8 ALLA N°11) E DI DETTAGLIO OPERE DI REGIMAZIONE IDRAULICA

Firme:

Rev.	Modifiche / Revisioni	Redatto	Data	Contr./Appr.	Data
A	PRIMA EMISSIONE	AG	07/05/2012	PM/RV	07/05/2012
B	RECEPIMENTO OSSERVAZIONI SOPRINTENDENZA	AG	09/10/2014	PM/RV	09/10/2014
	-	-	-	-	-
	-	-	-	-	-
	-	-	-	-	-

ITEC engineering S.r.l.
19038 SARZANA (SP)
Via Mazzini, 23
TEL. +39 0187 610323 FAX +39 0187 610775

16129 GENOVA
Via Corsica, 59/10
TEL. +39 010 5705690 FAX +39 010 5848355

www.itec-engineering.it
info@itec-engineering.it

Ordine degli Ingegneri della Provincia di Genova

E' vietata a norma di legge la riproduzione, anche parziale, non autorizzata di questo documento.