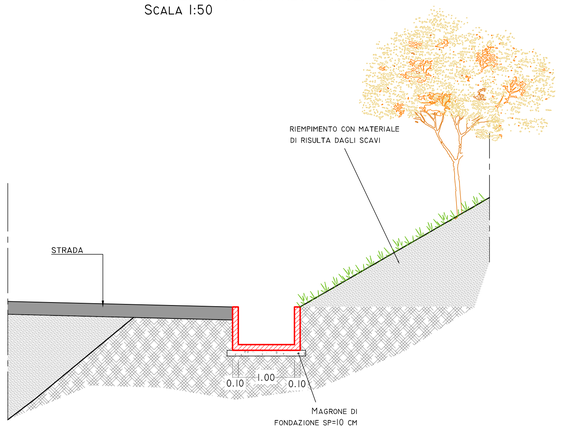
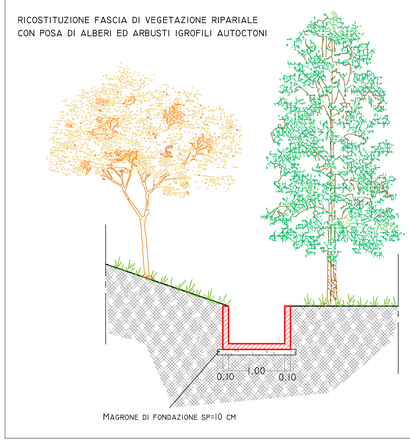
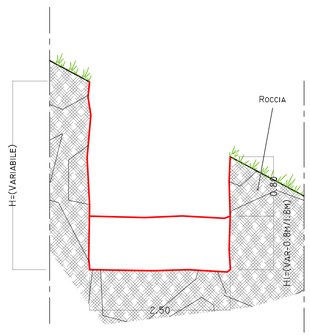
## SEZIONE TIPO DI POSA(SU CIGLIO STRADA)
## CANALE DI GRONDA RETTANGOLARE
Scala 1:50



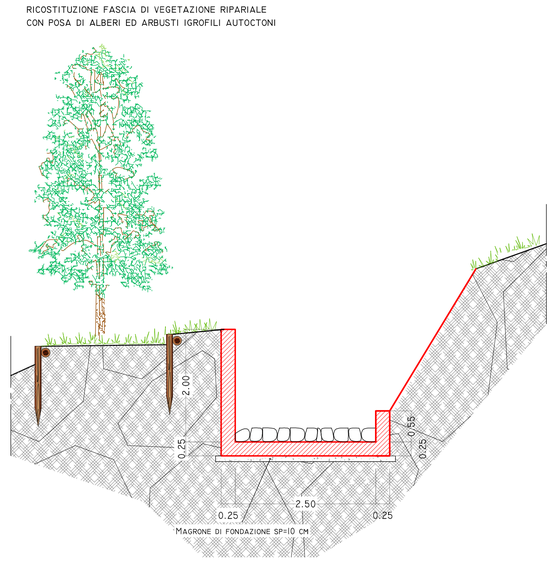

## SEZIONE TIPO DI POSA
## CANALE DI GRONDA RETTANGOLARE
Scala 1:50



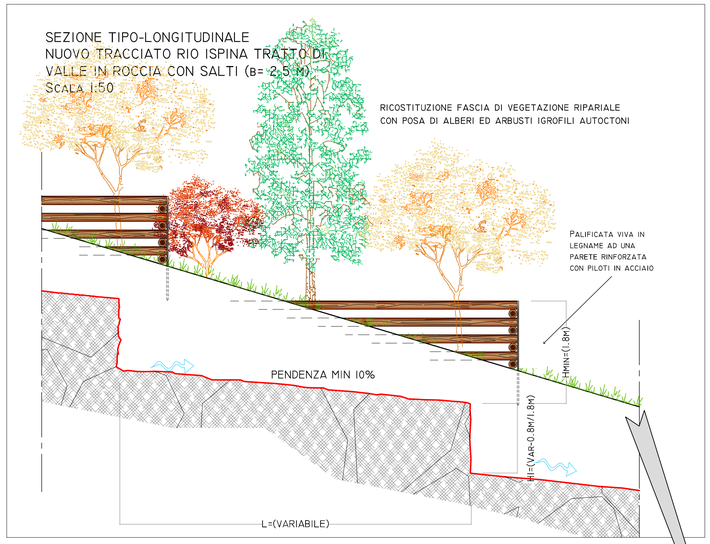

## SEZIONE TIPO-TRASVERSALE
## NUOVO TRACCIATO RIO ISPINA TRATTO IN ALVEO NATURALE CON SALTI IN ROCCIA
Scala 1:50



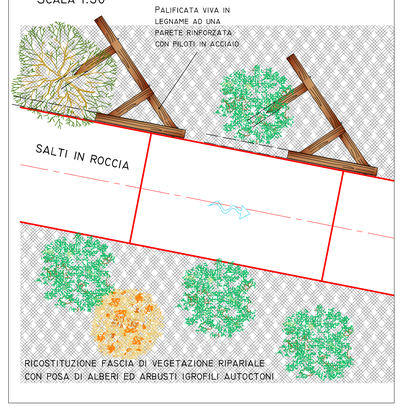

## SEZIONE TIPO DI POSA
## NUOVO TRACCIATO RIO ISPINA TRATTO IN C.A
Scala 1:50



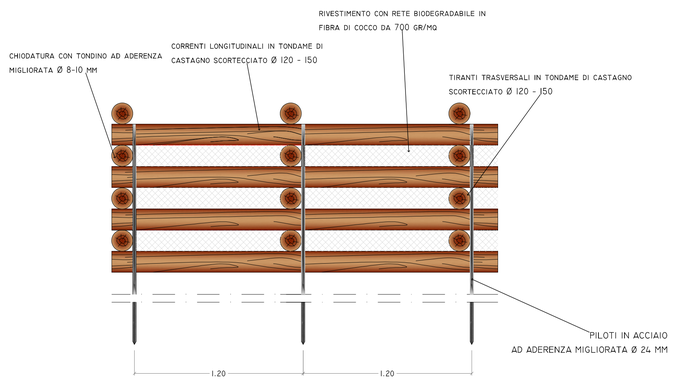

## SEZIONE TIPO-LONGITUDINALE
## NUOVO TRACCIATO RIO ISPINA TRATTO DI VALLE IN ROCCIA CON SALTI (B= 2.5 M)
Scala 1:50



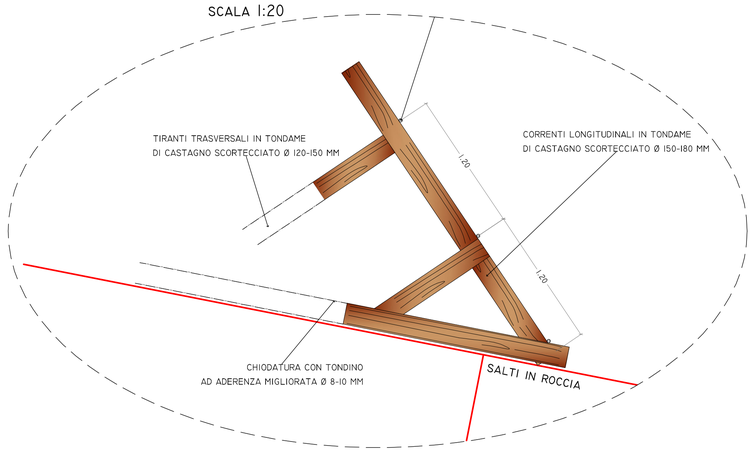

## PLANIMETRIA
## NUOVO TRACCIATO RIO ISPINA TRATTO DI VALLE IN ROCCIA CON SALTI (B= 2.5 M)
Scala 1:50




## PALIFICATA VIVA IN LEGNAME, AD UNA PARETE, RINFORZATA CON PILOTI IN ACCIAIO




## PARTICOLARE COSTRUTTIVO PALIFICATA VIVA IN LEGNAME
SCALA 1:20




ITEC engineering

albasole greenpark

COMUNE DI ALBISOLA SUPERIORE
PROVINCIA DI SAVONA

Soggetto attuatore:
SOCIETÀ "IL GAROFANO S.R.L."
Via Felice Cavallotti, 11/4 - 16146 Genova

Committente:
"IL GAROFANO S.r.l."

Livello di progetto:
DEFINITIVO

**Titolo:**

PROGETTO URBANISTICO OPERATIVO DI INIZIATIVA PRIVATA IN TERRITORIO NON INSEDIABILE NO-INS AMB-AMBITO ANU-SUB AMBITI 1.2-2.1-LOCALITA' RIO SPINA-BRIC AIE' PER LA REALIZZAZIONE DI ATTIVITA' LUDICO SPORTIVE E NATURALISTICHE VARIANTE AL P.U.C ED AL P.T.C.P IN APPLICAZIONE DELL'ART. 59 L.R. 36/97.

Tavola n°:
**IDR-008**

**Oggetto:**

PARTICOLARI COSTRUTTIVI NUOVO TRACCIATO RIO ISPINA E CANALI DI GRONDA

Scala:
Varie

Codice Progetto:
P106-11

Nome File:
P106-11-D-DI-IDR-008-B

**Firme:**

Dott. Ing. ROBERTO VILLARINO N. 2527 — ORDINE INGEGNERI PROVINCIA DI SAVONA

Dott. Ing. PIETRO MOSURALE N. 5390 — ORDINE DEGLI INGEGNERI DELLA PROVINCIA DI GENOVA

| Rev. | Modifiche / Revisioni | Redatto | Data | Contr./Appr. | Data |
|---|---|---|---|---|---|
| A | PRIMA EMISSIONE | AG<br>- | 07/05/2012 | PM/RV | 07/05/2012 |
| B | RECEPIMENTO OSSERVAZIONI SOPRINTENDENZA | AG<br>- | 09/10/2014 | PM/RV | 09/10/2014 |
| | . | - | . | . | . |
| | . | - | . | . | . |

ITEC engineering S.r.l.
19038 SARZANA (SP)
Via Cisa, 136 C
TEL. +39 0187 610532 FAX +39 0187 610775
info@itec-engineering.it

16129 GENOVA
Via Antonio Cecchi, 7/9-10
TEL. +39 010 5959690 FAX +39 010 5848355
www.itec-engineering.it

Sistema Certificato UNI EN ISO 9001 SC 10-2588/EA 34

E' vietata a norma di legge la riproduzione, anche parziale, non autorizzata di questo documento.