


SEZIONE TIPO DI POSA A-A
NUOVO TRACCIATO RIO ISPINA
TRATTO DI MONTE A MEZZA COSTA
IN C.A (2.5M X 2.0M)
SCALA 1:50

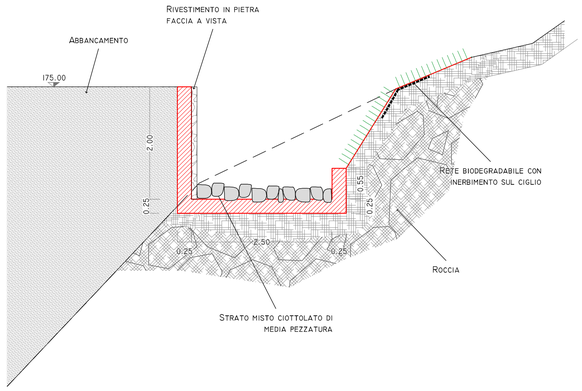


SEZIONE TIPO-LONGITUDINALE C-C
NUOVO TRACCIATO RIO ISPINA TRATTO DI MONTE A
MEZZA COSTA IN C.A (2.5M X 2.0M)
SCALA 1:50

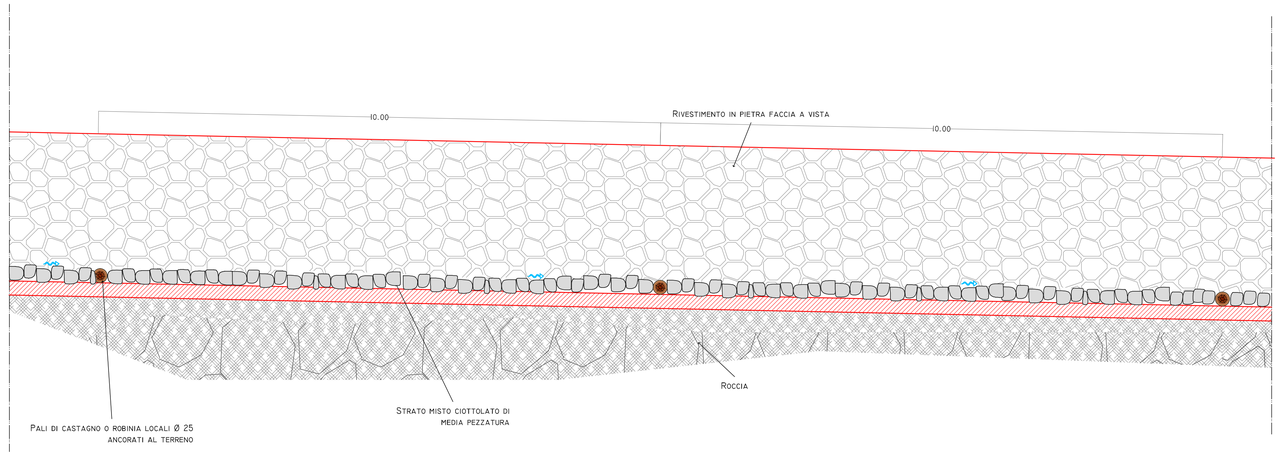

SEZIONE TIPO DI POSA B-B
NUOVO TRACCIATO RIO ISPINA
TRATTO DI MONTE A MEZZA COSTA
IN C.A (2.5M X 2.0M)
SCALA 1:50

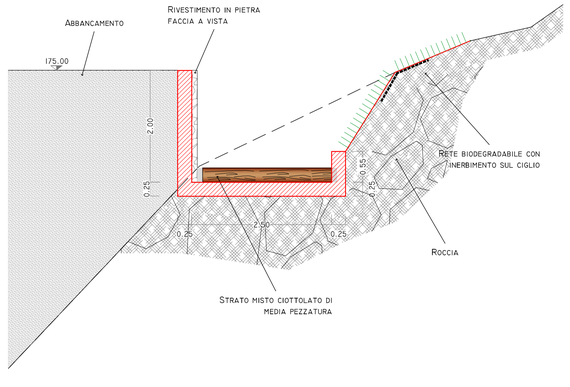

PLANIMETRIA
NUOVO TRACCIATO RIO ISPINA TRATTO DI
MONTE A MEZZA COSTA IN C.A (2.5M X 2.0M)
SCALA 1:50

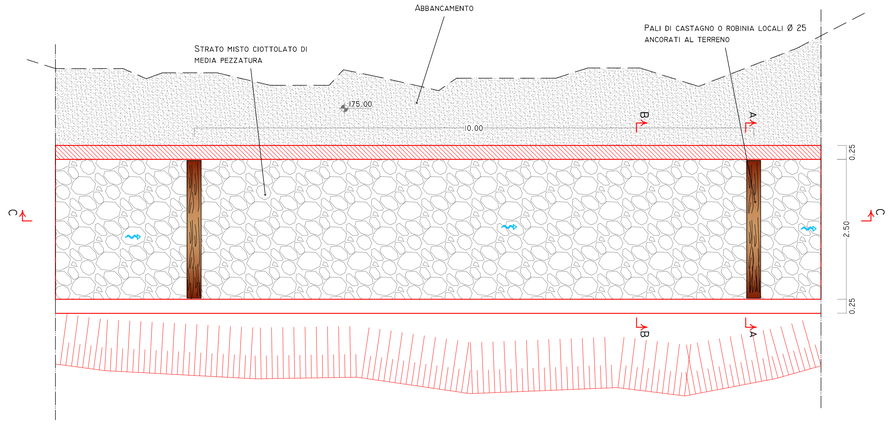

ITEC engineering

albasole greenpark

COMUNE DI ALBISOLA SUPERIORE
PROVINCIA DI SAVONA

Soggetto attuatore:
SOCIETÀ "IL GAROFANO S.R.L."
Via Felice Cavallotti, 11/4 - 16146 Genova

Committente:
"IL GAROFANO S.r.l."

Livello di progetto:
DEFINITIVO

Titolo:

PROGETTO URBANISTICO OPERATIVO DI INIZIATIVA PRIVATA IN TERRITORIO NON INSEDIABILE NO-INS AMB-AMBITO ANU-SUB AMBITI 1.2-2.1-LOCALITA' RIO SPINA-BRIC AIE' PER LA REALIZZAZIONE DI ATTIVITA' LUDICO SPORTIVE E NATURALISTICHE VARIANTE AL P.U.C ED AL P.T.C.P IN APPLICAZIONE DELL'ART. 59 L.R. 36/97.

Tavola n°:
IDR-009

Oggetto:

PARTICOLARI COSTRUTTIVI NUOVO TRACCIATO RIO ISPINA

Scala:
1:50

Codice Progetto:
P106-11

Nome File:
P106-11-D-DI-IDR-009-A

Firme:

ORDINE INGEGNERI PROVINCIA DI SAVONA
Dott. Ing. ROBERTO VILLARINO 857

ORDINE INGEGNERI DELLA PROVINCIA DI GENOVA
Dott. Ing. PIETRO MISURALE 5390

Rev.	Modifiche / Revisioni	Redatto	Data	Contr./Appr.	Data
A	PRIMA EMISSIONE	AG	09/10/2014	PM/RV	09/10/2014
	-	-	-	-	-
	-	-	-	-	-
	-	-	-	-	-

ITEC engineering S.r.l.
19038 SARZANA (SP)
Via Cisa, 136 C
TEL. +39 0187 610532 FAX +39 0187 610775
info@itec-engineering.it

16129 GENOVA
Via Antonio Cecchi, 7/9-10
TEL. +39 010 5959690 FAX +39 010 5848355
www.itec-engineering.it

Sistema Certificato
UNI EN ISO 9001
SC 10-2588/EA 34

E' vietata a norma di legge la riproduzione, anche parziale, non autorizzata di questo documento.