

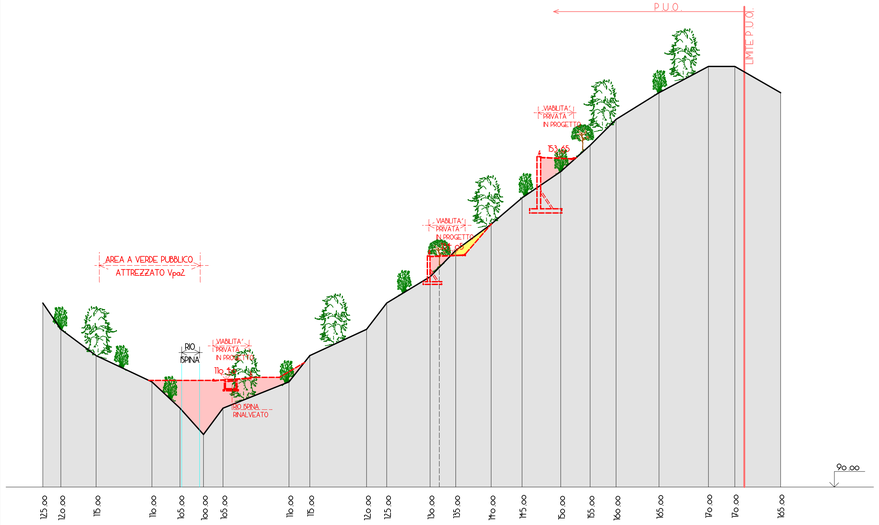



SEZIONE 13-13

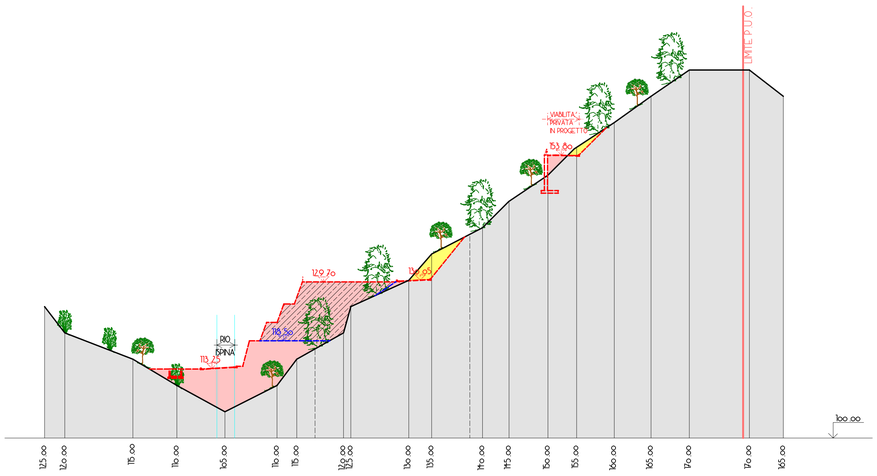


SEZIONE 14-14

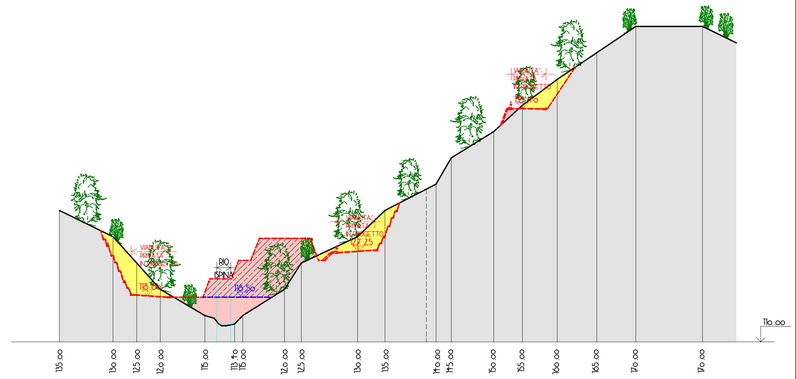


SEZIONE 15-15

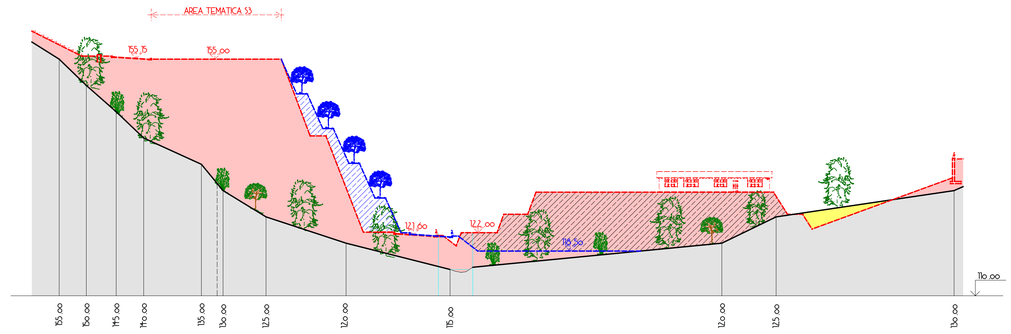


SEZIONE 16-16

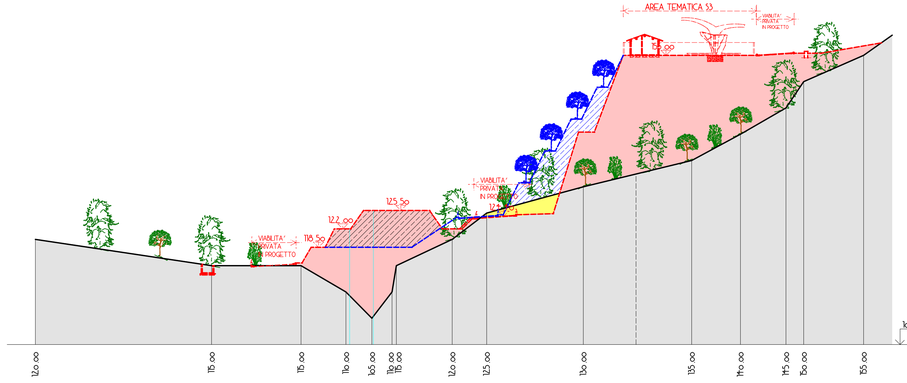

SEZIONE 17-17

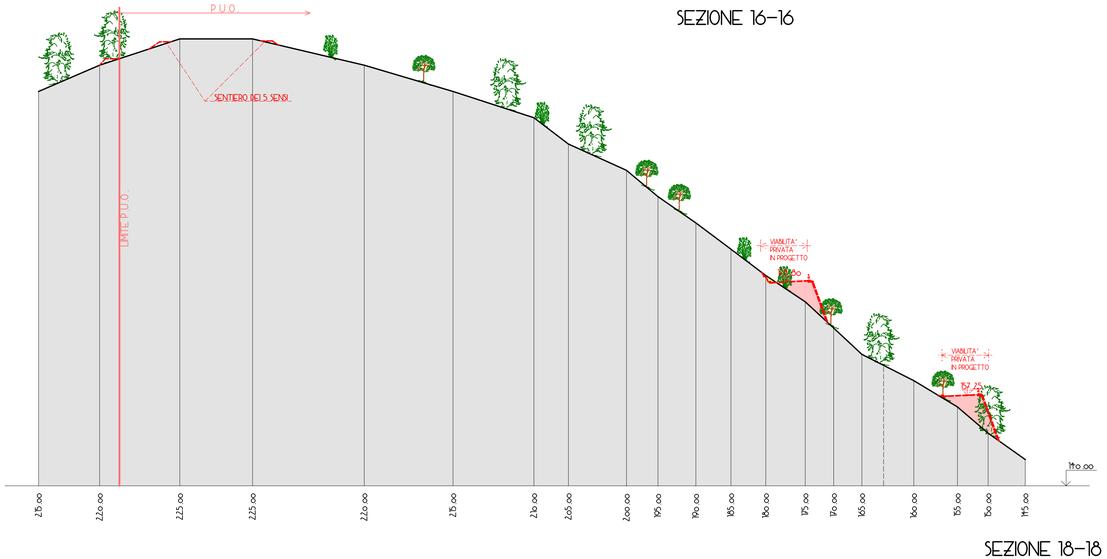

SEZIONE 18-18

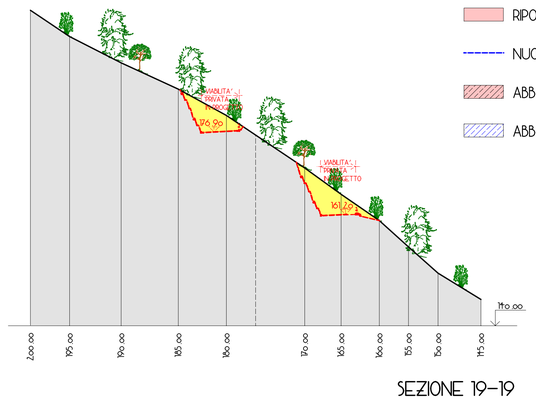

SEZIONE 19-19

OPERE IN PROGETTO

SCAVO

RIPORTO

NUOVA RIPROFILATURA

ABBANCAMENTO DA NON REALIZZARE

ABBANCAMENTO AGGIUNTIVO

COMUNE DI ALBISOLA SUPERIORE
PROVINCIA DI SAVONA

P.U.O.

Progetto urbanistico operativo di iniziativa privata in territorio non insediabile No-Ins Amb-Ambito ANU-SUB Ambiti 1.2-2.1- LOCALITÀ RIO ISPINA - BRIC AIÈ per la realizzazione di attività ludico-sportive e naturalistiche - Variante al P.U.C. ed al P.T.C.P. in applicazione dell'art. 59 della L.R. 36/97

Oggetto:

SEZIONI DALLA 13-13 ALLA 19-19 STATO ATTUALE/PROGETTO/CONFRONTO



Soggetto attuatore:
SOCIETÀ "IL GAROFANO S.R.L."
Via Felice Cavallotti, 11/4 - 16146 Genova

Progetto:
STUDIO TECNICO ING. PAOLO BAGNASCO
Via Vernetti, 14/3 - 17014 Cairo M.tte (SV)

Progettazioni specialistiche:
ITEC engineering S.r.l.
via Antonio Cecchi, 7/9 - 16129 Genova
Dott. Geologo PAOLA REVERDITO
via Garibaldi, 94 - 17043 Carcare (SV)
Dott. Forestale UMBERTO BRUSCHINI
via Della Libertà, 4/5- 16129 Genova

DATA :	TAVOLA
OTTOBRE 2014	64bis/1
SCALA : 1:500	