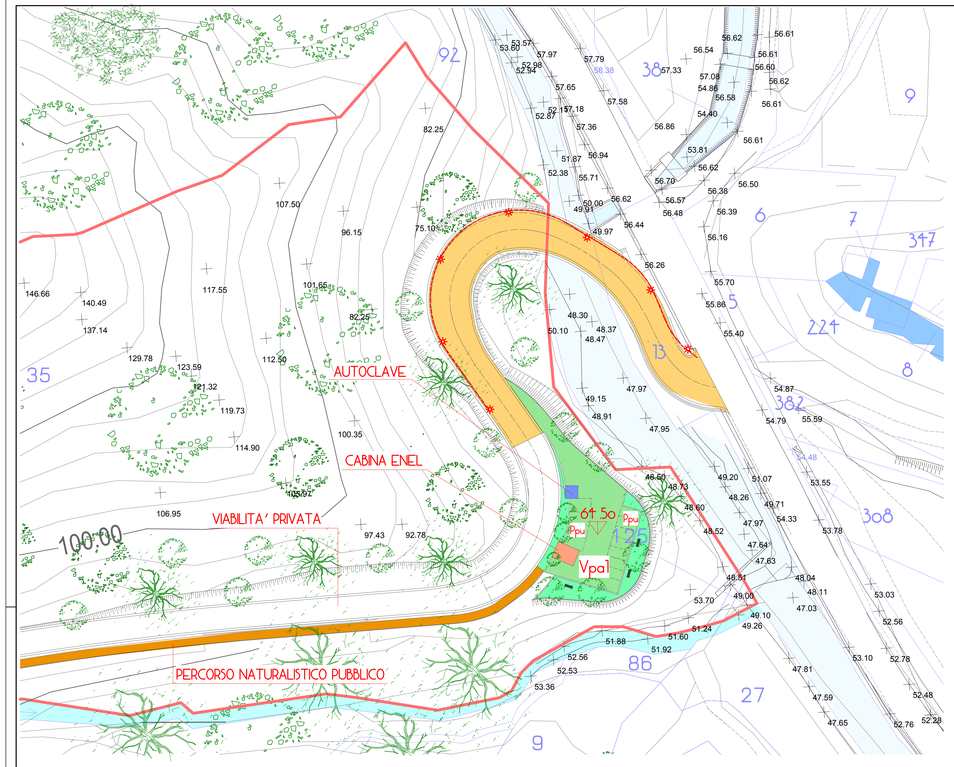


VIABILITA' VEICOLARE PUBBLICA S = 1.150 mq

AREA DI MANOVRA PUBBLICA S = 340 mq

PARCHEGGIO PUBBLICO Ppu S = 165 mq


AREA A VERDE PUBBLICO ATTREZZATO Vpal = 180 mq


PERCORSI NATURALISTICI PUBBLICI DI NUOVA REALIZZAZIONE




MANTO BITUMINOSO COLORATO NELLA MASSA

SEZIONE TRASVERSALE A-A
Scala 1:50

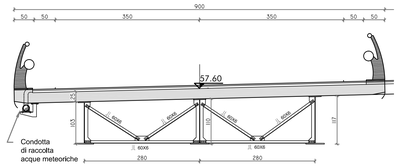

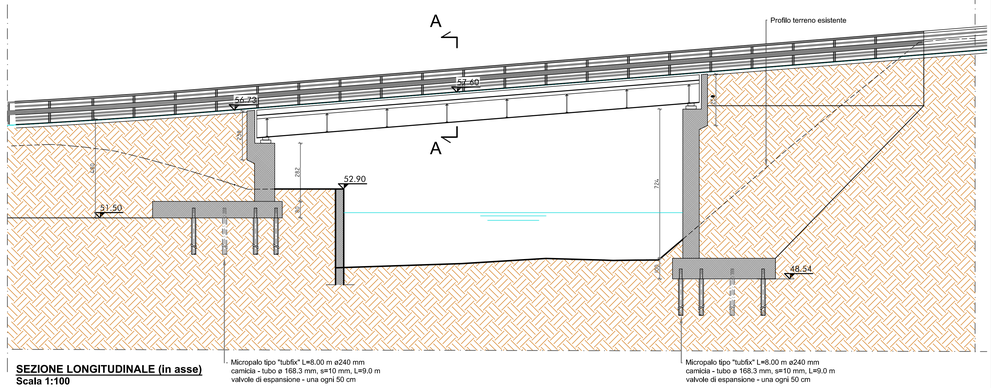


SEZIONE LONGITUDINALE (in asse)
Scala 1:100

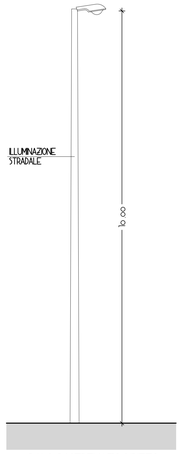


PALO RASTREMATO DRITTO
MODELLO RDI 10800



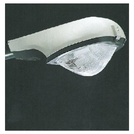





PARTICOLARE APPARECCHIO PER
ILLUMINAZIONE STRADALE
(TIPO ALCIONE – FINEP O SIMILARI)

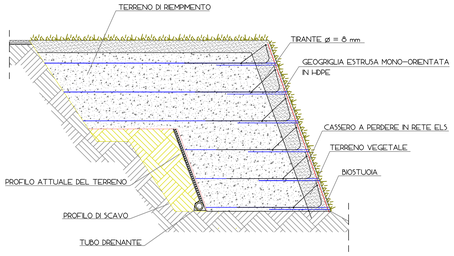

PARTICOLARE TERRE ARMATE

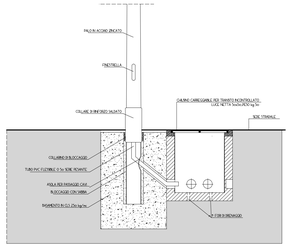

PARTICOLARE BASAMENTO

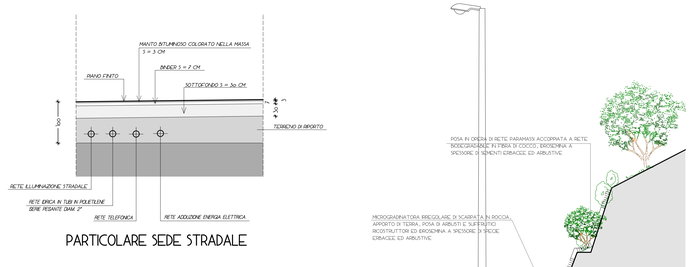

PARTICOLARE SEDE STRADALE

SEZIONE STRADALE

COMUNE DI ALBISOLA SUPERIORE
PROVINCIA DI SAVONA

P.U.O.

Progetto urbanistico operativo di iniziativa privata in territorio non insediabile No-Ins Amb-Ambito ANU-SUB Ambiti 1.2-2.1 - LOCALITÀ RIO ISPINA - BRIC AIÉ per la realizzazione di attività ludico-sportive e naturalistiche - Variante al P.U.C. ed al P.T.C.P. in applicazione dell'art. 59 della L.R. 36/97

Oggetto:
OPERE DI URBANIZZAZIONE A SCOMPUTO - VIABILITA' VEICOLARE PUBBLICA - PLANIMETRIA E PARTICOLARI COSTRUTTIVI



Soggetto attuatore:
SOCIETÀ "IL GAROFANO S.R.L."
Via Felice Cavallotti, 11/4 - 16146 Genova

Progetto:
STUDIO TECNICO ING. PAOLO BAGNASCO
Via Vernetti, 14/3 - 17014 Cairo M.tte (SV)

Progettazioni specialistiche:
ITEC engineering S.r.l.
via Antonio Cecchi, 7/9 - 16129 Genova
Dott. Geologo PAOLA REVERDITO
via Garibaldi, 94 - 17043 Carcare (SV)
Dott. Forestale UMBERTO BRUSCHINI
via Della Libertà, 4/5- 16129 Genova

DATA	TAVOLA
NOVEMBRE 2013	46ter
SCALA	
1:1.000	