

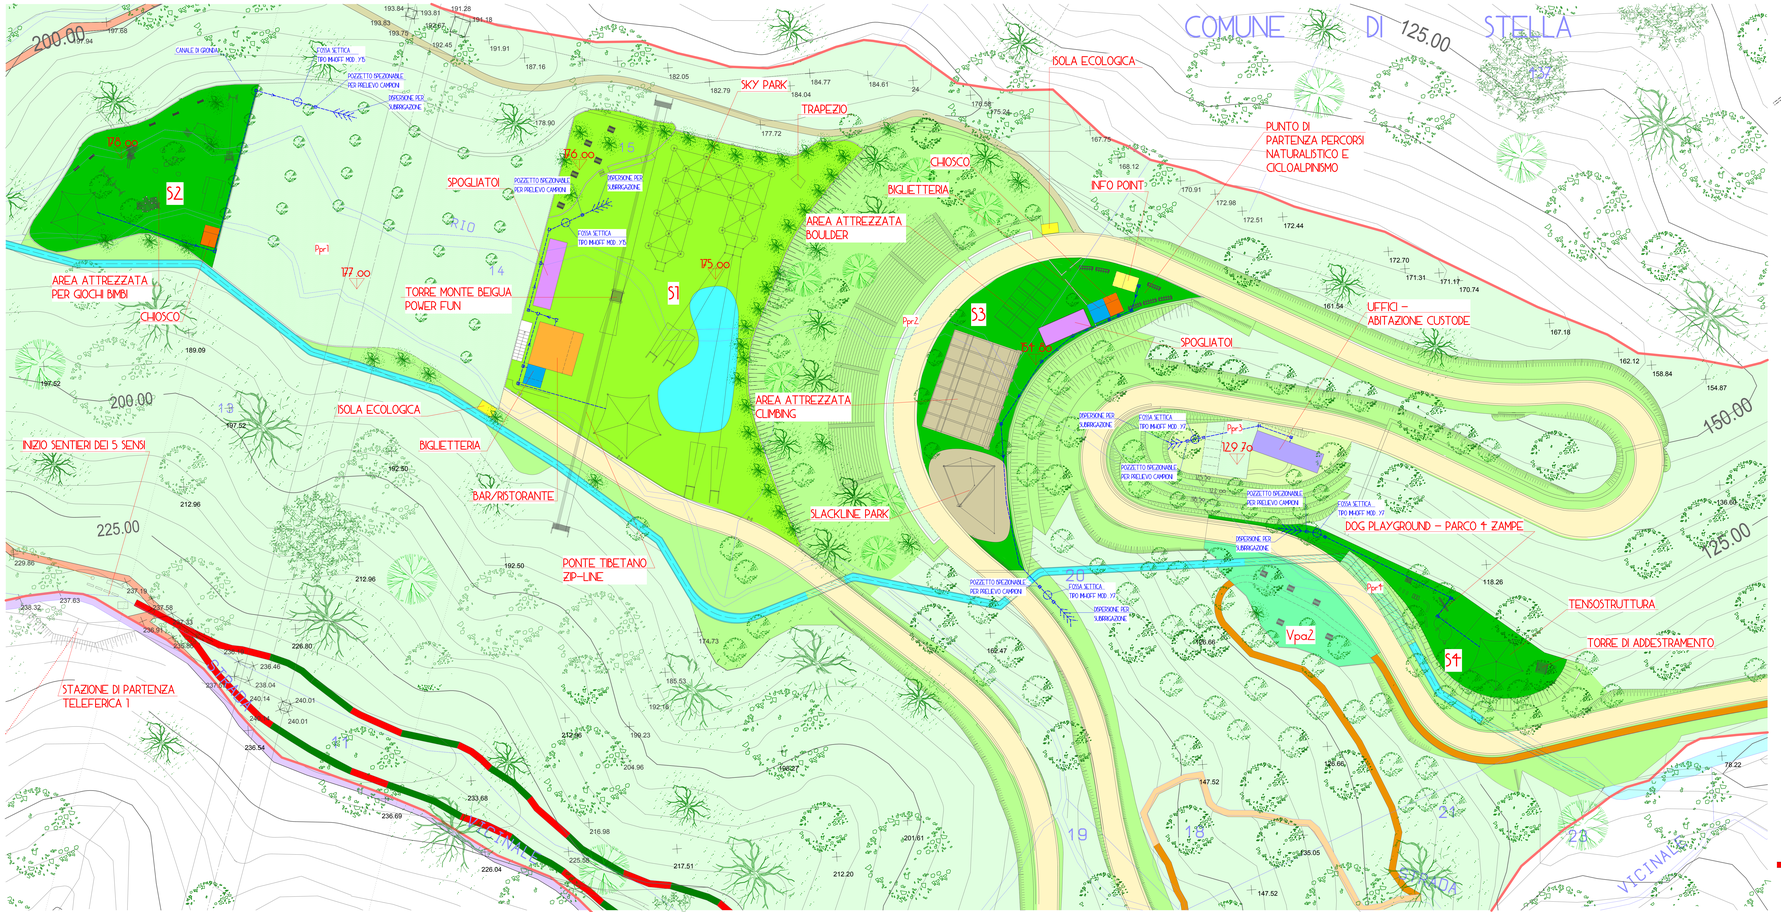


SCHEMA ALLACCIO E DISPERSIONE A.E. DA FOSSA IMHOFF

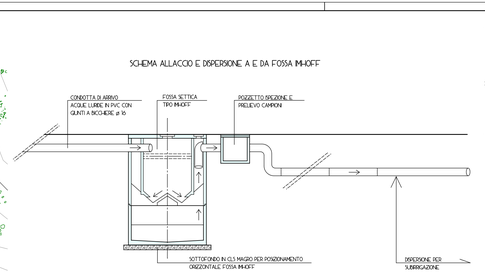

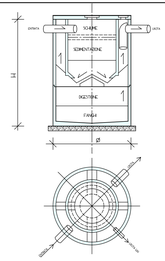

PARTICOLARI COSTRUTTIVI
FOSSA SETTICA TIPO IMHOFF

AREA TEMATICA	A.E.	MODELLO
S1	2o	Y2o
S2	2o	Y2o
S3	2o	Y2o
S4	1o	Y7
UFFICI/RESIDENZA	1o	Y7

MOD.	DIAM. ø	H.	PESO	A.E.	CAP. TOT.
	cm	cm	Kg	Persone	Litri
Y 7	125	206	2100	1o	2768
Y 15	150	230	2900	1ó	3753
Y 2o	150	280	3330	2o	4636

- PERIMETRO DI P.U.O. (S = 217.670 mq.)
- CONFINE CATASTALE
- RIO ISPINA ESISTENTE NEL PERIMETRO DI P.U.O. (S = 61 mq.)
- RIO ISPINA ESISTENTE ESTERNO AL PERIMETRO DI P.U.O.
- RIO ISPINA REINALVEATO S = 1.375 mq – S cielo libero = 1.093 mq; S tombinato = 282 mq
- VIABILITA' VEICOLARE PUBBLICA S = 1.150 mq
- AREA DI MANOVRA PUBBLICA S = 370 mq
- PARCHEGGIO PUBBLICO Ppu S = 165 mq
- AREE A VERDE PUBBLICO ATTREZZATO Vpa1 = 100 mq; Vpa2 = 750 mq; Vpa3 = 2.720 mq – S tot. Vpa = 3.670 mq
- PERCORSI NATURALISTICI PUBBLICI DI NUOVA REALIZZAZIONE S = 1.110 mq
- PERCORSI NATURALISTICI PUBBLICI IN AMPLIAMENTO STRADA VICINALE ESISTENTE S = 395 mq
- PERCORSI NATURALISTICI ESISTENTI ESTERNI AL PERIMETRO DI P.U.O.
- VIABILITA' VEICOLARE PRIVATA S = 9.165 mq
- AREA TEMATICA S1 – PARCO AVVENTURA S1 = 7.515 mq
- AREE TEMATICHE S2–S3–S4 – STRUTTURE LUDICO SPORTIVE S2 = 2.095 mq; S3 = 2.610 mq; S4 = 1.320 mq – Stot = 6.025 mq
- AREA UFFICI LOGISTICA/RESIDENZA CUSTODE S = 220 mq
- PARCHEGGIO PRIVATO Ppr1 = 6.320 mq; Ppr2 = 220 mq; Ppr3 = 230 mq; Ppr4 = 150 mq – Stot = 6.970 mq
- VERDE PRIVATO RINATURALIZZATO S = 19.395 mq
- VERDE PRIVATO NON MODIFICATO S = 158.930 mq
- PERCORSI NATURALISTICI ESISTENTI INTERNI AL PERIMETRO DI P.U.O. S = 802 mq
- PERCORSI NATURALISTICI IN PROGETTO INTERNI AL PERIMETRO DI P.U.O. S = 513 mq
- PERCORSO DEI CINQUE SENSI

COMUNE DI ALBISOLA SUPERIORE
PROVINCIA DI SAVONA

P.U.O.

Progetto urbanistico operativo di iniziativa privata in territorio non insediabile No-Ins Amb-Ambito ANU-SUB Ambiti 1.2-2.1- LOCALITÀ RIO ISPINA - BRIC AIÈ per la realizzazione di attività ludico-sportive e naturalistiche - Variante al P.U.C. ed al P.T.C.P. in applicazione dell'art. 59 della L.R. 36/97

Oggetto:
OPERE DI URBANIZZAZIONE PRIVATA INTERNE AL PERIMETRO DI P.U.O. - SMALTIMENTO ACQUE NERE



Soggetto attuatore:
SOCIETA' "IL GAROFANO S.R.L."
Via Felice Cavallotti, 11/4 - 16146 Genova

Progetto:
STUDIO TECNICO ING. PAOLO BAGNASCO
Via Vernetti, 14/3 - 17014 Cairo M.tte (SV)

Progettazioni specialistiche:
ITEC engineering S.r.l.
via Antonio Cecchi, 7/9 - 16129 Genova
Dott. Geologo ANTONIO TRIVELLATO
Via Cadorna, 7 - 17014 Cairo M.tte (SV)
Dott. Forestale UMBERTO BRUSCHINI
via Della Libertà, 4/6- 16129 Genova

DATA: NOVEMBRE 2013
SCALA: 1:500
TAVOLA: 52bis