

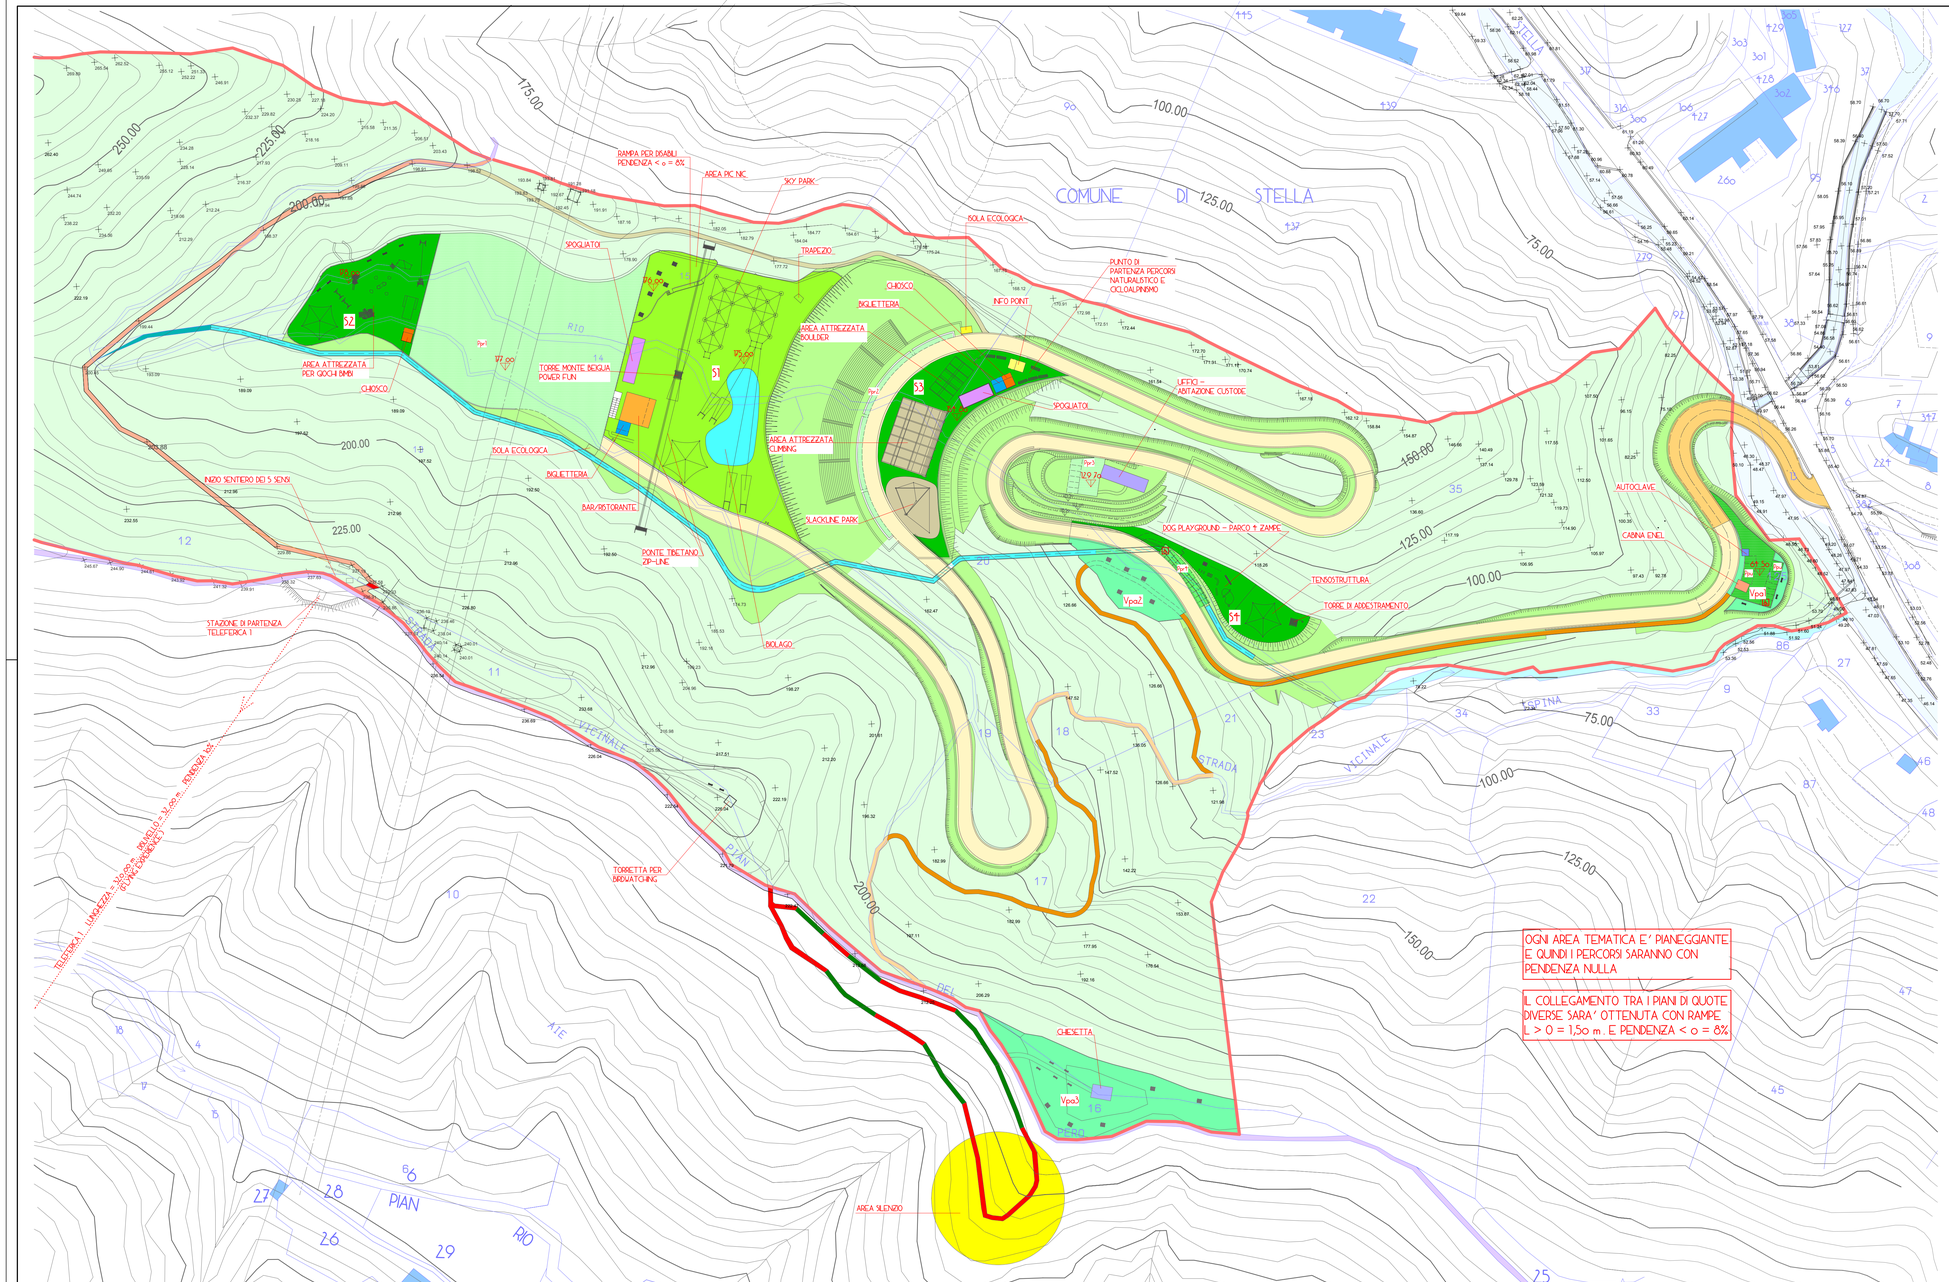


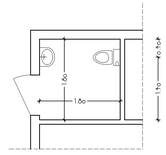

PARTICOLARE SERVIZI IGIENICI PER PORTATORI DI HANDICAP

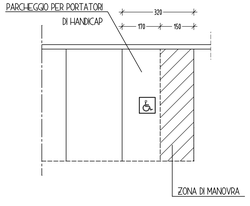

PARTICOLARE A

COMUNE DI ALBISOLA SUPERIORE
PROVINCIA DI SAVONA

P.U.O.

Progetto urbanistico operativo di iniziativa privata in territorio non insediabile No-Ins Amb-Ambito ANU-SUB Ambiti 1.2-2.1- LOCALITÀ RIO ISPINA - BRIC AIE per la realizzazione di attività ludico-sportive e naturalistiche - Variante al P.U.C. ed al P.T.C.P. in applicazione dell'art. 59 della L.R. 36/97

Oggetto:
VERIFICA ABBATTIMENTO BARRIERE ARCHITETTONICHE



Soggetto attuatore:
SOCIETÀ "IL GAROFANO S.R.L."
Via Felice Cavallotti, 11/4 - 16146 Genova

Progetto:
STUDIO TECNICO ING. PAOLO BAGNASCO
Via Vernetti, 14/3 - 17014 Cairo M.tte (SV)

Progettazioni specialistiche:
ITEC engineering S.r.l.
via Antonio Cecchi, 7/9 - 16129 Genova
Dott. Geologo PAOLA REVERDITO
via Garibaldi, 94 - 17043 Carcare (SV)
Dott. Forestale UMBERTO BRUSCHINI
via Della Libertà, 4/3- 16129 Genova

DATA: NOVEMBRE 2013
SCALA: 1:1 000
TAVOLA 58ter