

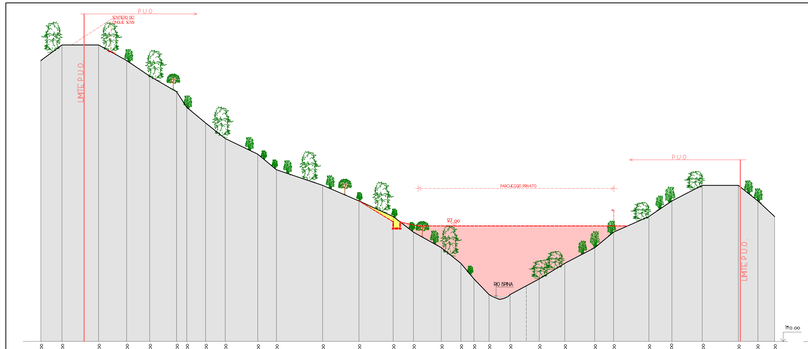



SEZIONE 26-26

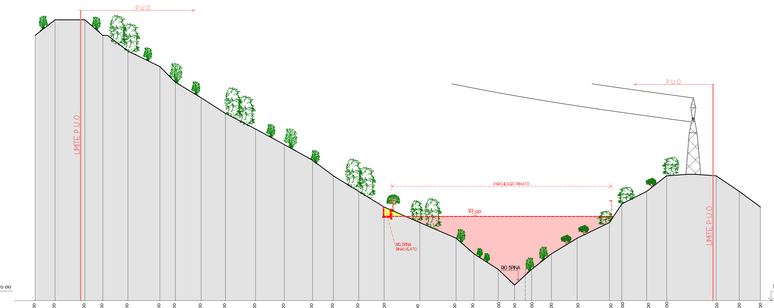


SEZIONE 27-27

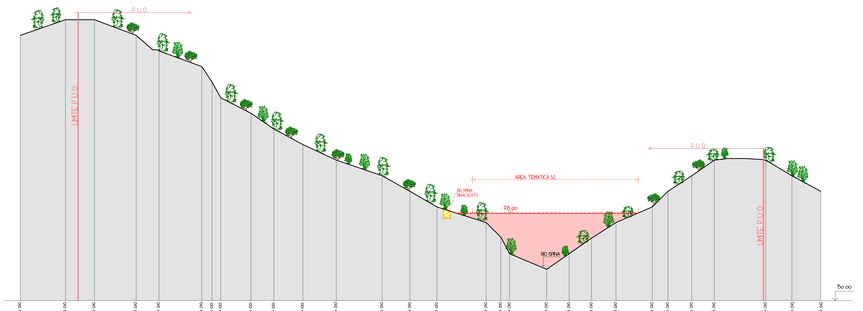


SEZIONE 28-28

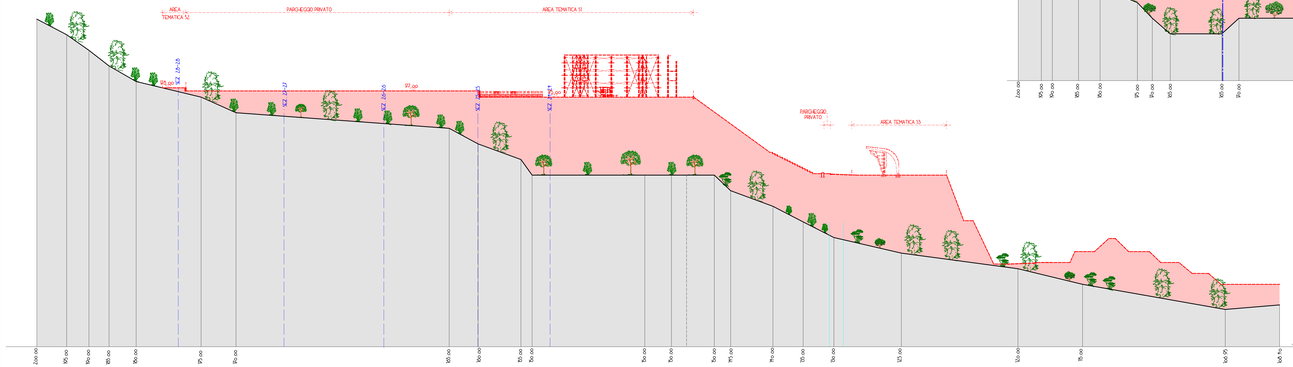


SEZIONE 29-29

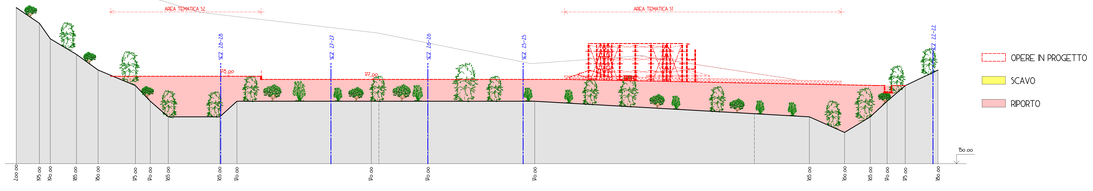

SEZIONE 30-30

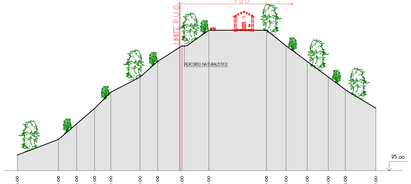

SEZIONE 31-31

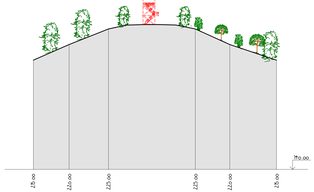

SEZIONE 32-32

COMUNE DI ALBISOLA SUPERIORE
PROVINCIA DI SAVONA

P.U.O.

Progetto urbanistico operativo di iniziativa privata in territorio non insediabile No-Ins Amb-Ambito ANU-SUB Ambiti 1.2-2.1- LOCALITÀ RIO ISPINA - BRIC AIE per la realizzazione di attività ludico-sportive e naturalistiche - Variante al P.U.C. ed al P.T.C.P. in applicazione dell'art. 59 della L.R. 36/97

Oggetto:
SEZIONI DALLA 26-26 ALLA 32-32 STATO ATTUALE/PROGETTO/CONFRONTO



Soggetto attuatore:
SOCIETÀ "IL GAROFANO S.R.L."
Via Felice Cavallotti, 11/4 - 16146 Genova

Progetto:
STUDIO TECNICO ING. PAOLO BAGNASCO
Via Verneiti, 14/3 - 17014 Cairo M.tte (SV)

Progettazioni specialistiche:
ITEC engineering S.r.l.
via Antonio Cecchi, 7/9 - 16129 Genova

Dott. Geologo PAOLA REVERSITO
via Cesare Battisti, 2 - 17031 Albenga

Dott. Forestale UMBERTO BRUSCHINI
via Della Libertà, 4/3a- 16129 Genova

DATA: NOVEMBRE 2013
SCALA: 1:500
TAVOLA: 66bis