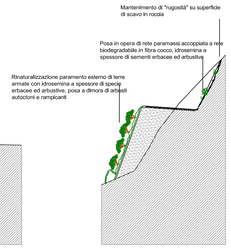
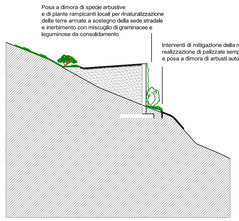


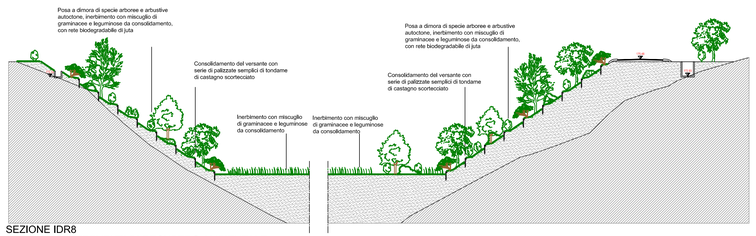

SEZIONE 2
PROGRESSIVA 20.00



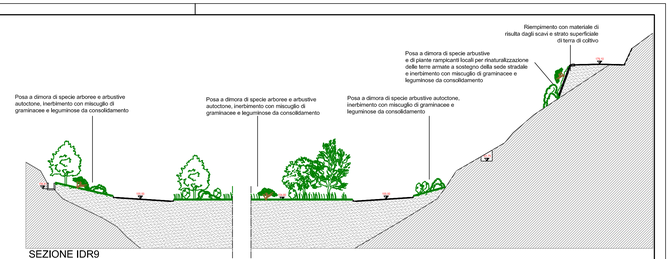

SEZIONE 13
PROGRESSIVA 180.00



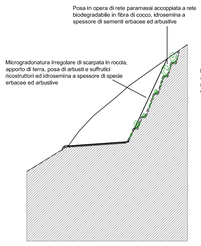

SEZIONE 40
PROGRESSIVA 720.00



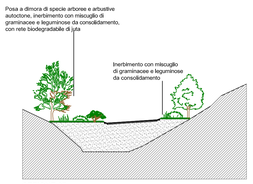

SEZIONE IDR8
DETTAGLIO INTERVENTI DI RECUPERO AMBIENTALE



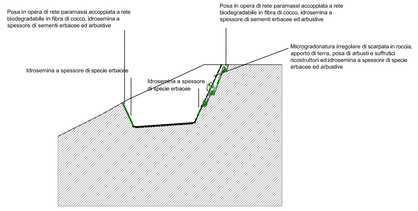

SEZIONE IDR9
DETTAGLIO INTERVENTI DI RECUPERO AMBIENTALE



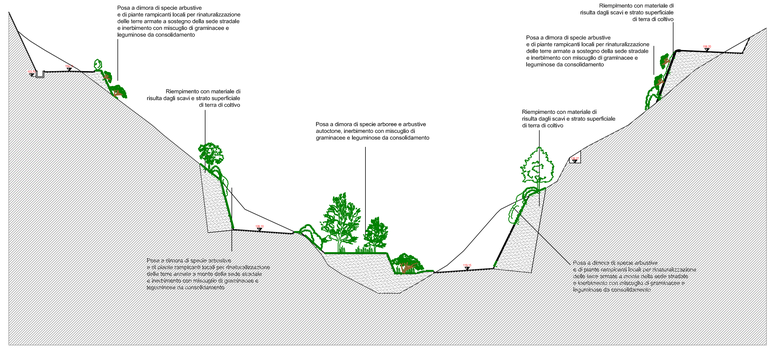

SEZIONE 6
PROGRESSIVA 100.00



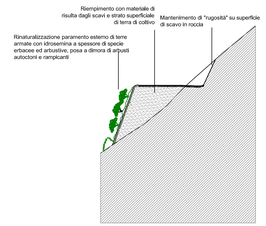

SEZIONE 27
PROGRESSIVA 460.00



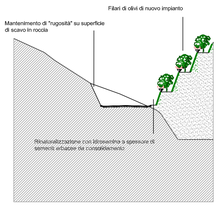

SEZIONE 42
PROGRESSIVA 760.00



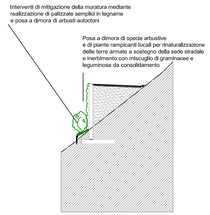

SEZIONE IDR10
DETTAGLIO INTERVENTI DI RECUPERO AMBIENTALE



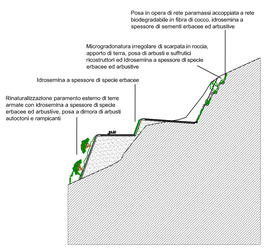

SEZIONE 8
PROGRESSIVA 130.00



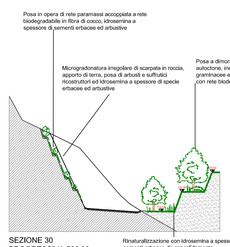

SEZIONE 29
PROGRESSIVA 500.00



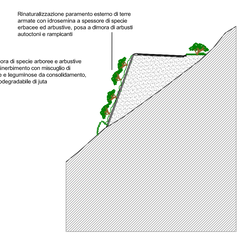

SEZIONE 45
PROGRESSIVA 824.91



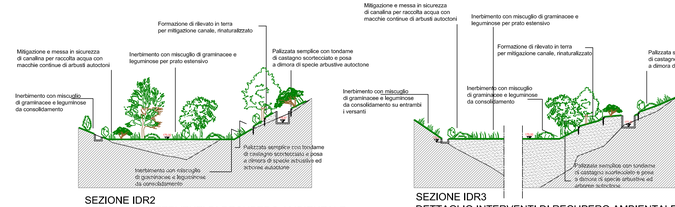

SEZIONE 10
PROGRESSIVA 150.00




SEZIONE 30
PROGRESSIVA 520.00



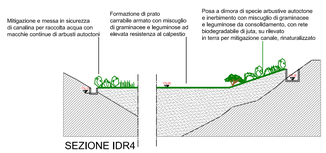

SEZIONE 57
PROGRESSIVA 1060.00



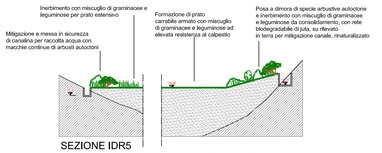

SEZIONE IDR2
DETTAGLIO INTERVENTI DI RECUPERO AMBIENTALE



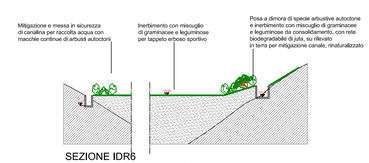

SEZIONE IDR3
DETTAGLIO INTERVENTI DI RECUPERO AMBIENTALE



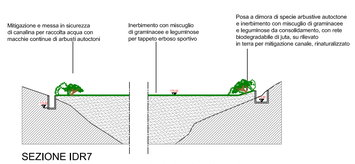

SEZIONE IDR4
DETTAGLIO INTERVENTI DI RECUPERO AMBIENTALE




SEZIONE IDR5
DETTAGLIO INTERVENTI DI RECUPERO AMBIENTALE




SEZIONE IDR6
DETTAGLIO INTERVENTI DI RECUPERO AMBIENTALE




SEZIONE IDR7
DETTAGLIO INTERVENTI DI RECUPERO AMBIENTALE

**COMUNE DI ALBISOLA SUPERIORE**
**PROVINCIA DI SAVONA**

# P.U.O

**Progetto urbanistico operativo di iniziativa privata in territorio non insediabile No-Ins Amb-Ambito ANU-SUB Ambiti 1.2-2.1 - LOCALITA' RIO ISPINA-BRIC AIE' per la realizzazione di attività ludico-sportive e naturalistiche - Variante al P.U.C. ed al P.T.C.P. in applicazione dell'art. 59 della L.R. 36/97**

**Oggetto:** IL PROGETTO DEL VERDE
SEZIONI E PARTICOLARI

albasole
greenpark

**Soggetto attuatore:**
SOCIETA' "IL GAROFANO S.R.L."
Via Felice CAVALLOTTI, 11/4 - IT16146 GENOVA

**Progetto:**
Dott. Forestale Umberto Bruschini
Via della Libertà 4/5
IT16129 Genova

DATA: aprile 2012 SCALA: 1:200